
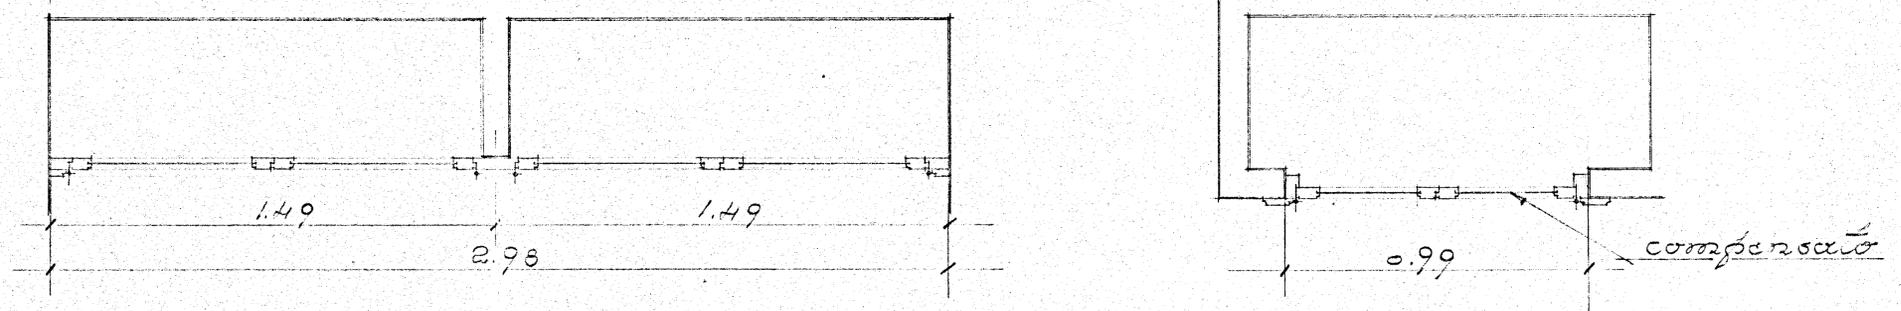


S. A. DOMENICO RUSSO & FIGLI	
BENEVENTO	
FABBRICATI	DIS. <i>Uscio</i>
I. N. A. - CASA	CONTR.
- BRINDISI	SCALA 1:10
	DIS. N.º 160
	DATA 7-11-50

Imp. Ing. Pici e Pinto - Brindisi
FRONTALI PER ARMADI A MURO

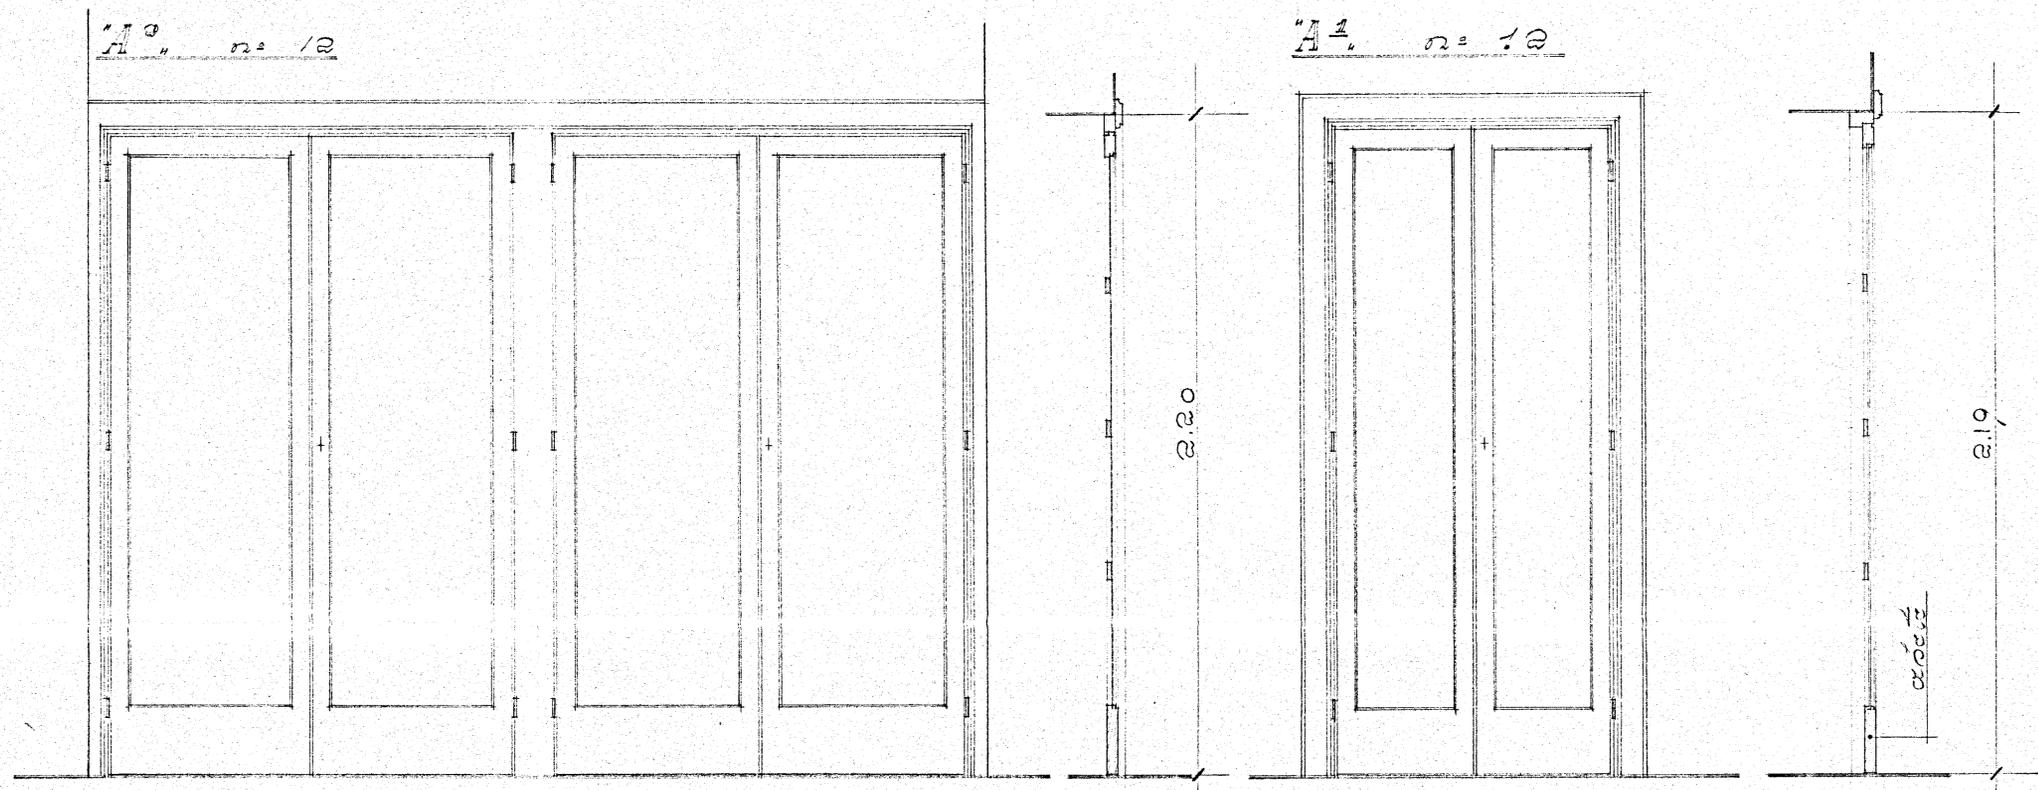

PORTE DELLE CANTINE

IMPRESA Molinari-Antonucci-Cao.
n.º 56 Porte luce netta m. 0.70 x 2.00
SU TRAMEZZO cm. 11 - (30 destre - 26 sin.)
n.º 3 Porte luce netta m. 0.70 x 2.00
SU MURO GROSSO - (destre)
n.º 4 Porte luce netta m. 0.60 x 2.00
SU MURO GROSSO - (2 destre - 2 sinistre)

IMPRESA Ing. Pici e Pinto
n.º 28 Porte luce netta m. 0.70 x 2.15
SU TRAMEZZO cm. 11 - (14 destre - 14 sin.)

IMPRESA Piccini Antonio
n.º 21 Porte luce netta m. 0.70 x 1.95
SU TRAMEZZO cm. 11 - (11 destre - 10 sin.)
n.º 2 Porte luce netta m. 0.70 x 1.95
SU MURO GROSSO - (1 destra - 1 sin.)

