

I.A.C.P.
-BRINDISI-

INTERVENTO N° LEGGE 30-12-1960
N° 1976

DATA AGG. N°
AGG. AGG.

**PROGETTO ESECUTIVO PER LA
COSTRUZIONE DI N° 10 ALLOGGI PER
AGRICOLTORI IN CEGLE MESSAPICO**


PARTICOLARI: RINGHIERE SCALE E BALCONI - 120-41-410

PROGETTO
DIREZ. LAVORI
SPRUITI E CALCOLI

DISEGNO
CONTR.

28-11-1968

RINGHIERA SCALA - RAPP. 1:20

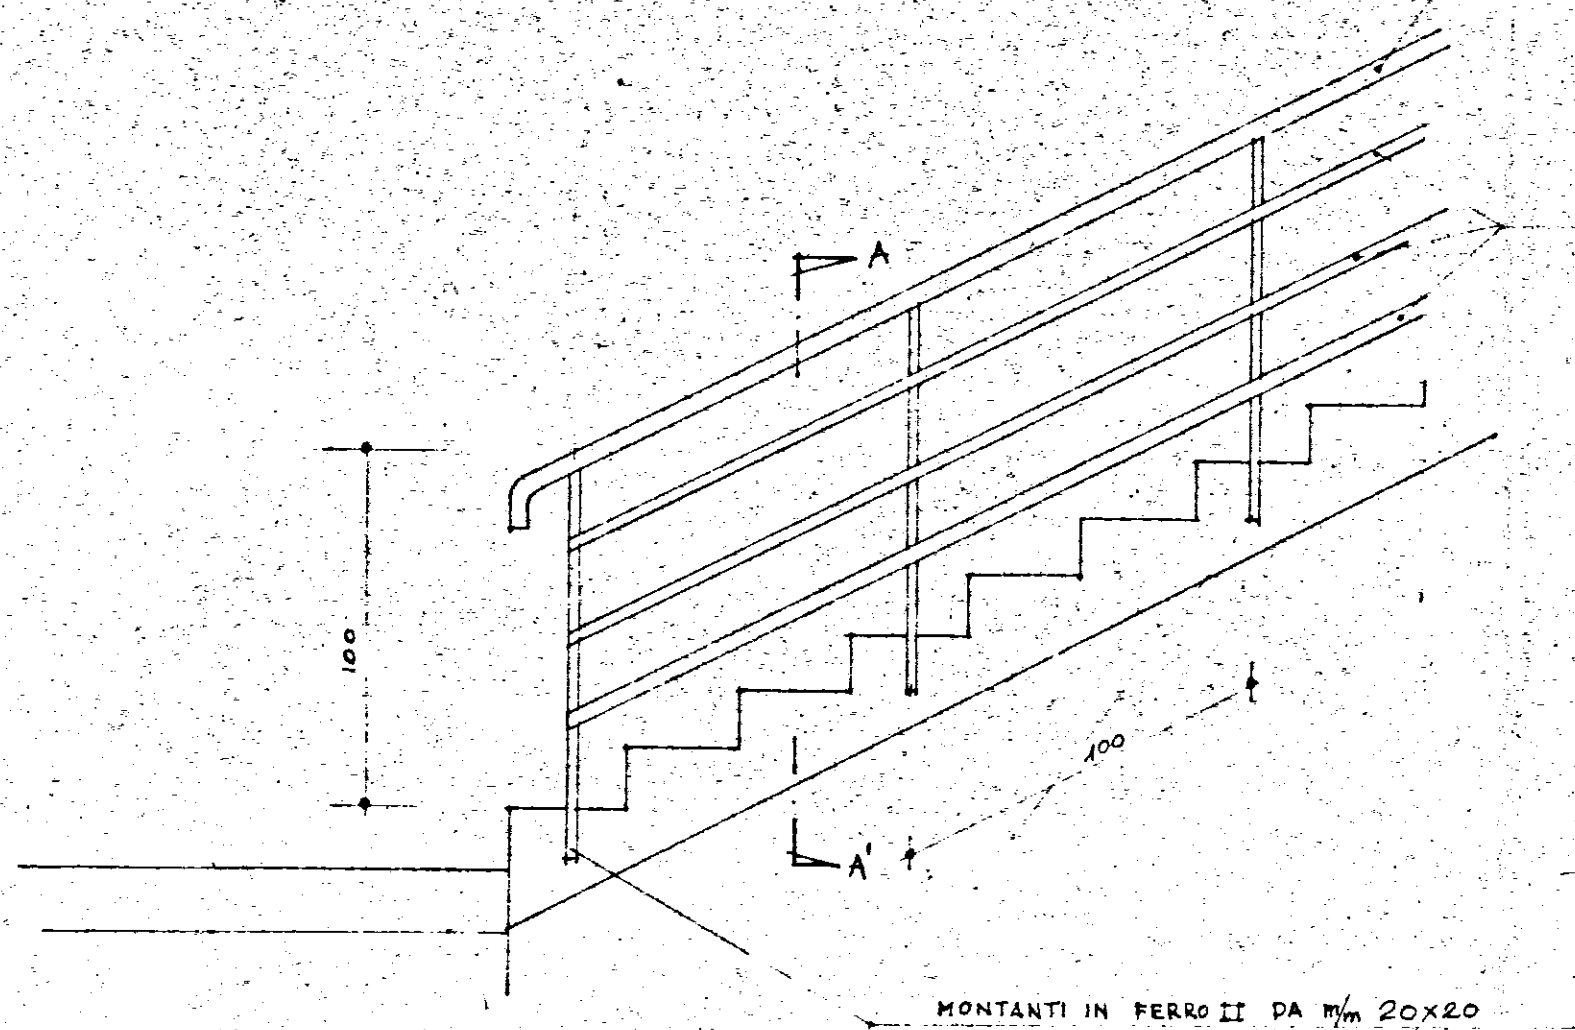


TUBO DI FERRO DA MM 42X2

FERRO PIATTO DA MM 40X5

SEZIONE A-A'
SCALA 1:1

MONTANTI IN FERRO II DA MM 20X20


PARTICOLARE COSTRUTTIVO MONTANTE

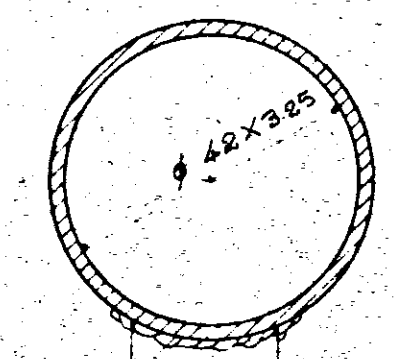

SALDATURA ELETTRICA

FONDELLO DI CHIUSURA
DA MM 2

PROSPETTO
SCALA 1:4

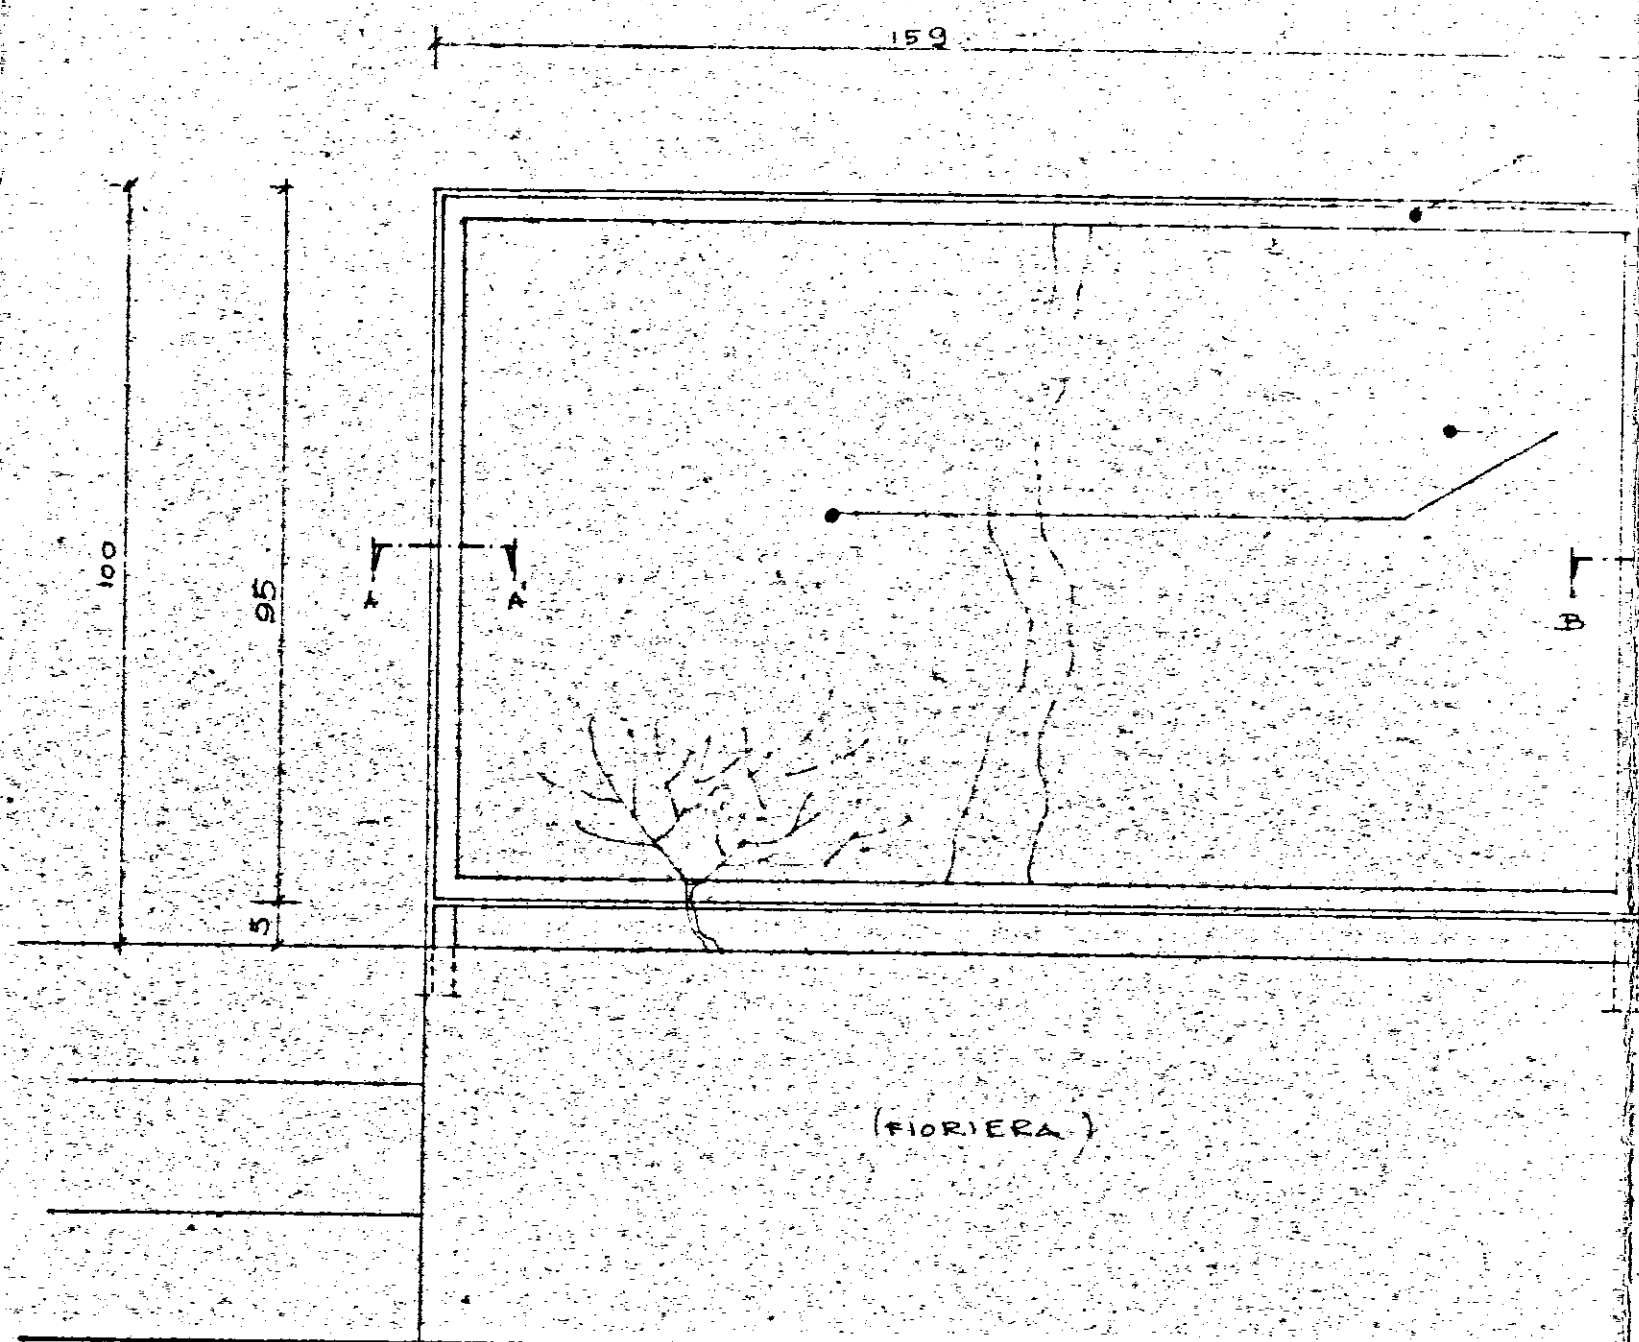

SEZIONE A-A' SCALA 1:1

FERRO A T DA MM 40X40X5

FERRO QUADRO DA MM 10X10

VITE A TESTA FRESATA 6.4

VETRO RETINATO DA MM 6 OLTRE FIBROCEMENTO MM 6

INGRESSO PRINCIPALE (PROSPETTO)
SCALA 1:40

SEZIONE B-B'
SCALA 1:1

INGRESSO PRINCIPALE
(LATO)
SCALA 1:40

(FIORIERA)

N.B. L'INTELAIATURA DELLA RINGHIERA E' VALIDA SIA
PER I PANNELLI IN FIBROCEMENTO SIA PER LE
LASTRE IN VETRO RETINATO COME INDICATO
DAI PROSPETTI