

COMUNE DI LATIANO

OPERE DI URBANIZZAZIONE PRIMARIA ZONA P.E.E.P.

OGGETTO: OPERE STRADALI (Particolari costruttivi) TAV.5

I PROGETTISTI

Ing. Francesco PAGLIARA


Arch. Savino MARTUCCI

I COLLABORATORI

Arch. Maurizio Cosimo NITTI


Geom. Leo NETTI

DATA: 08 MAG 1997

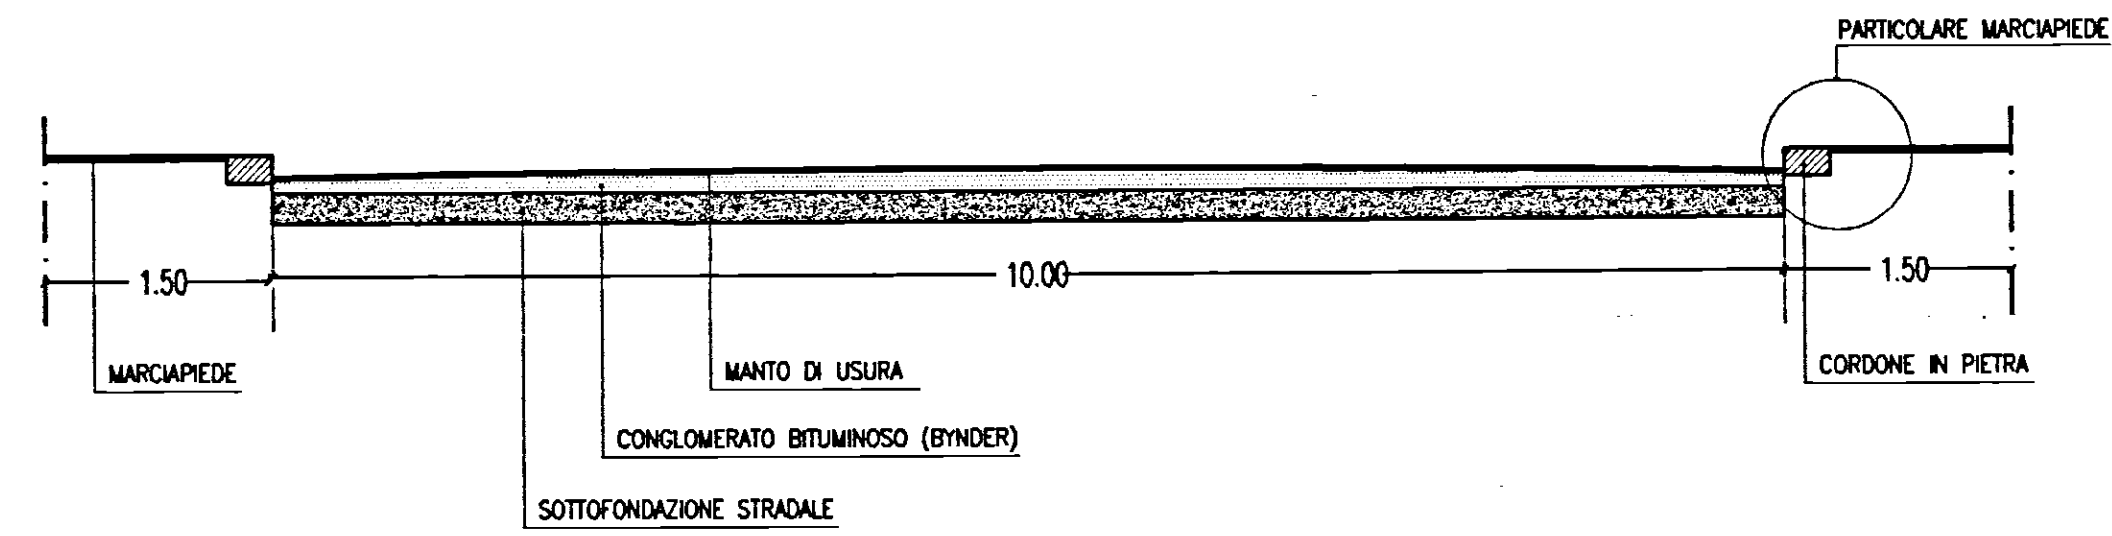

SEZIONE STRADALE

SCALA 1:50

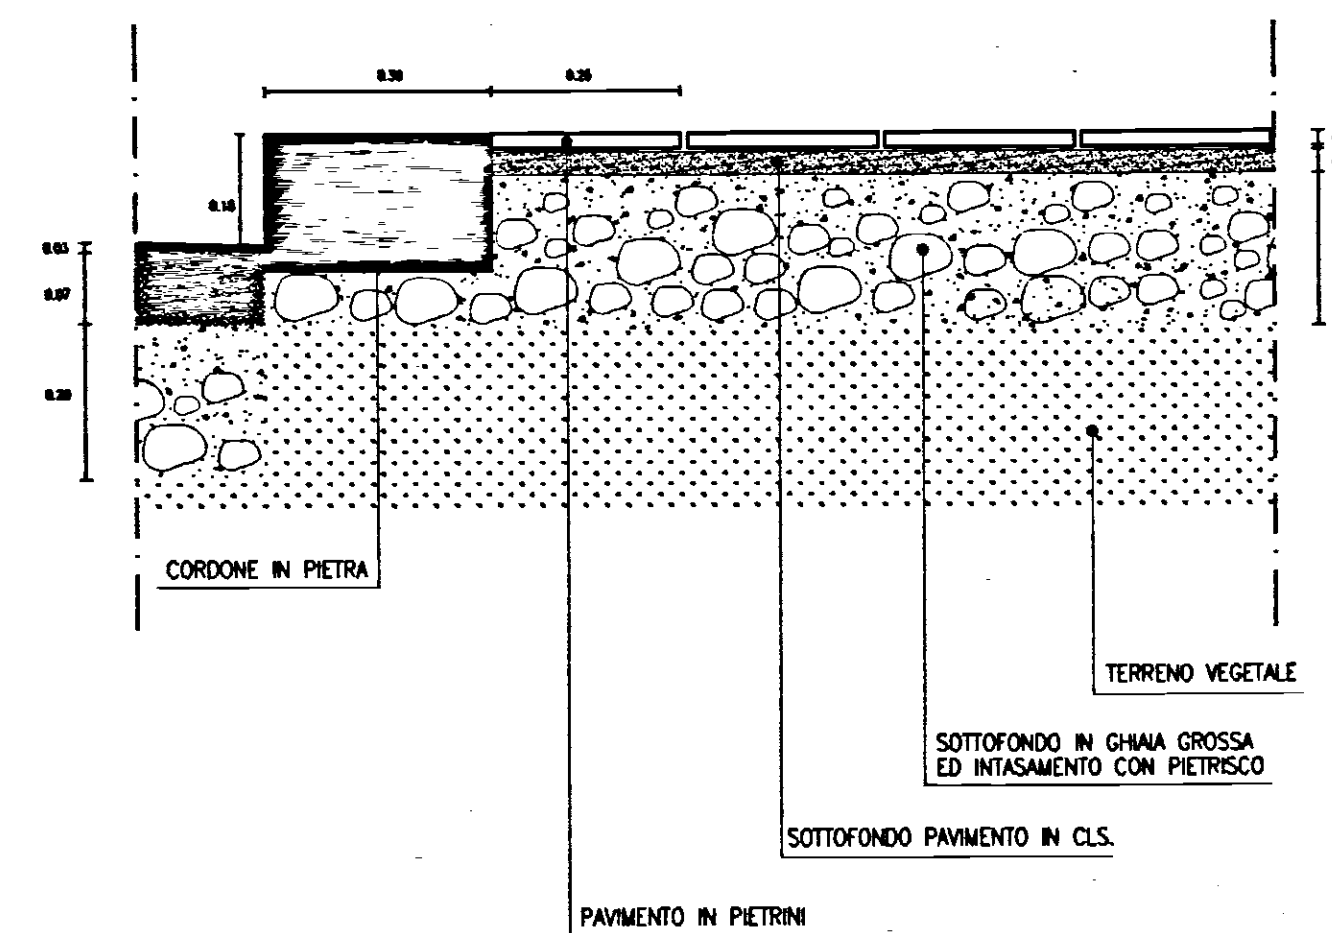

PARTICOLARE MARCIAPIEDE

SCALA 1:10