



1

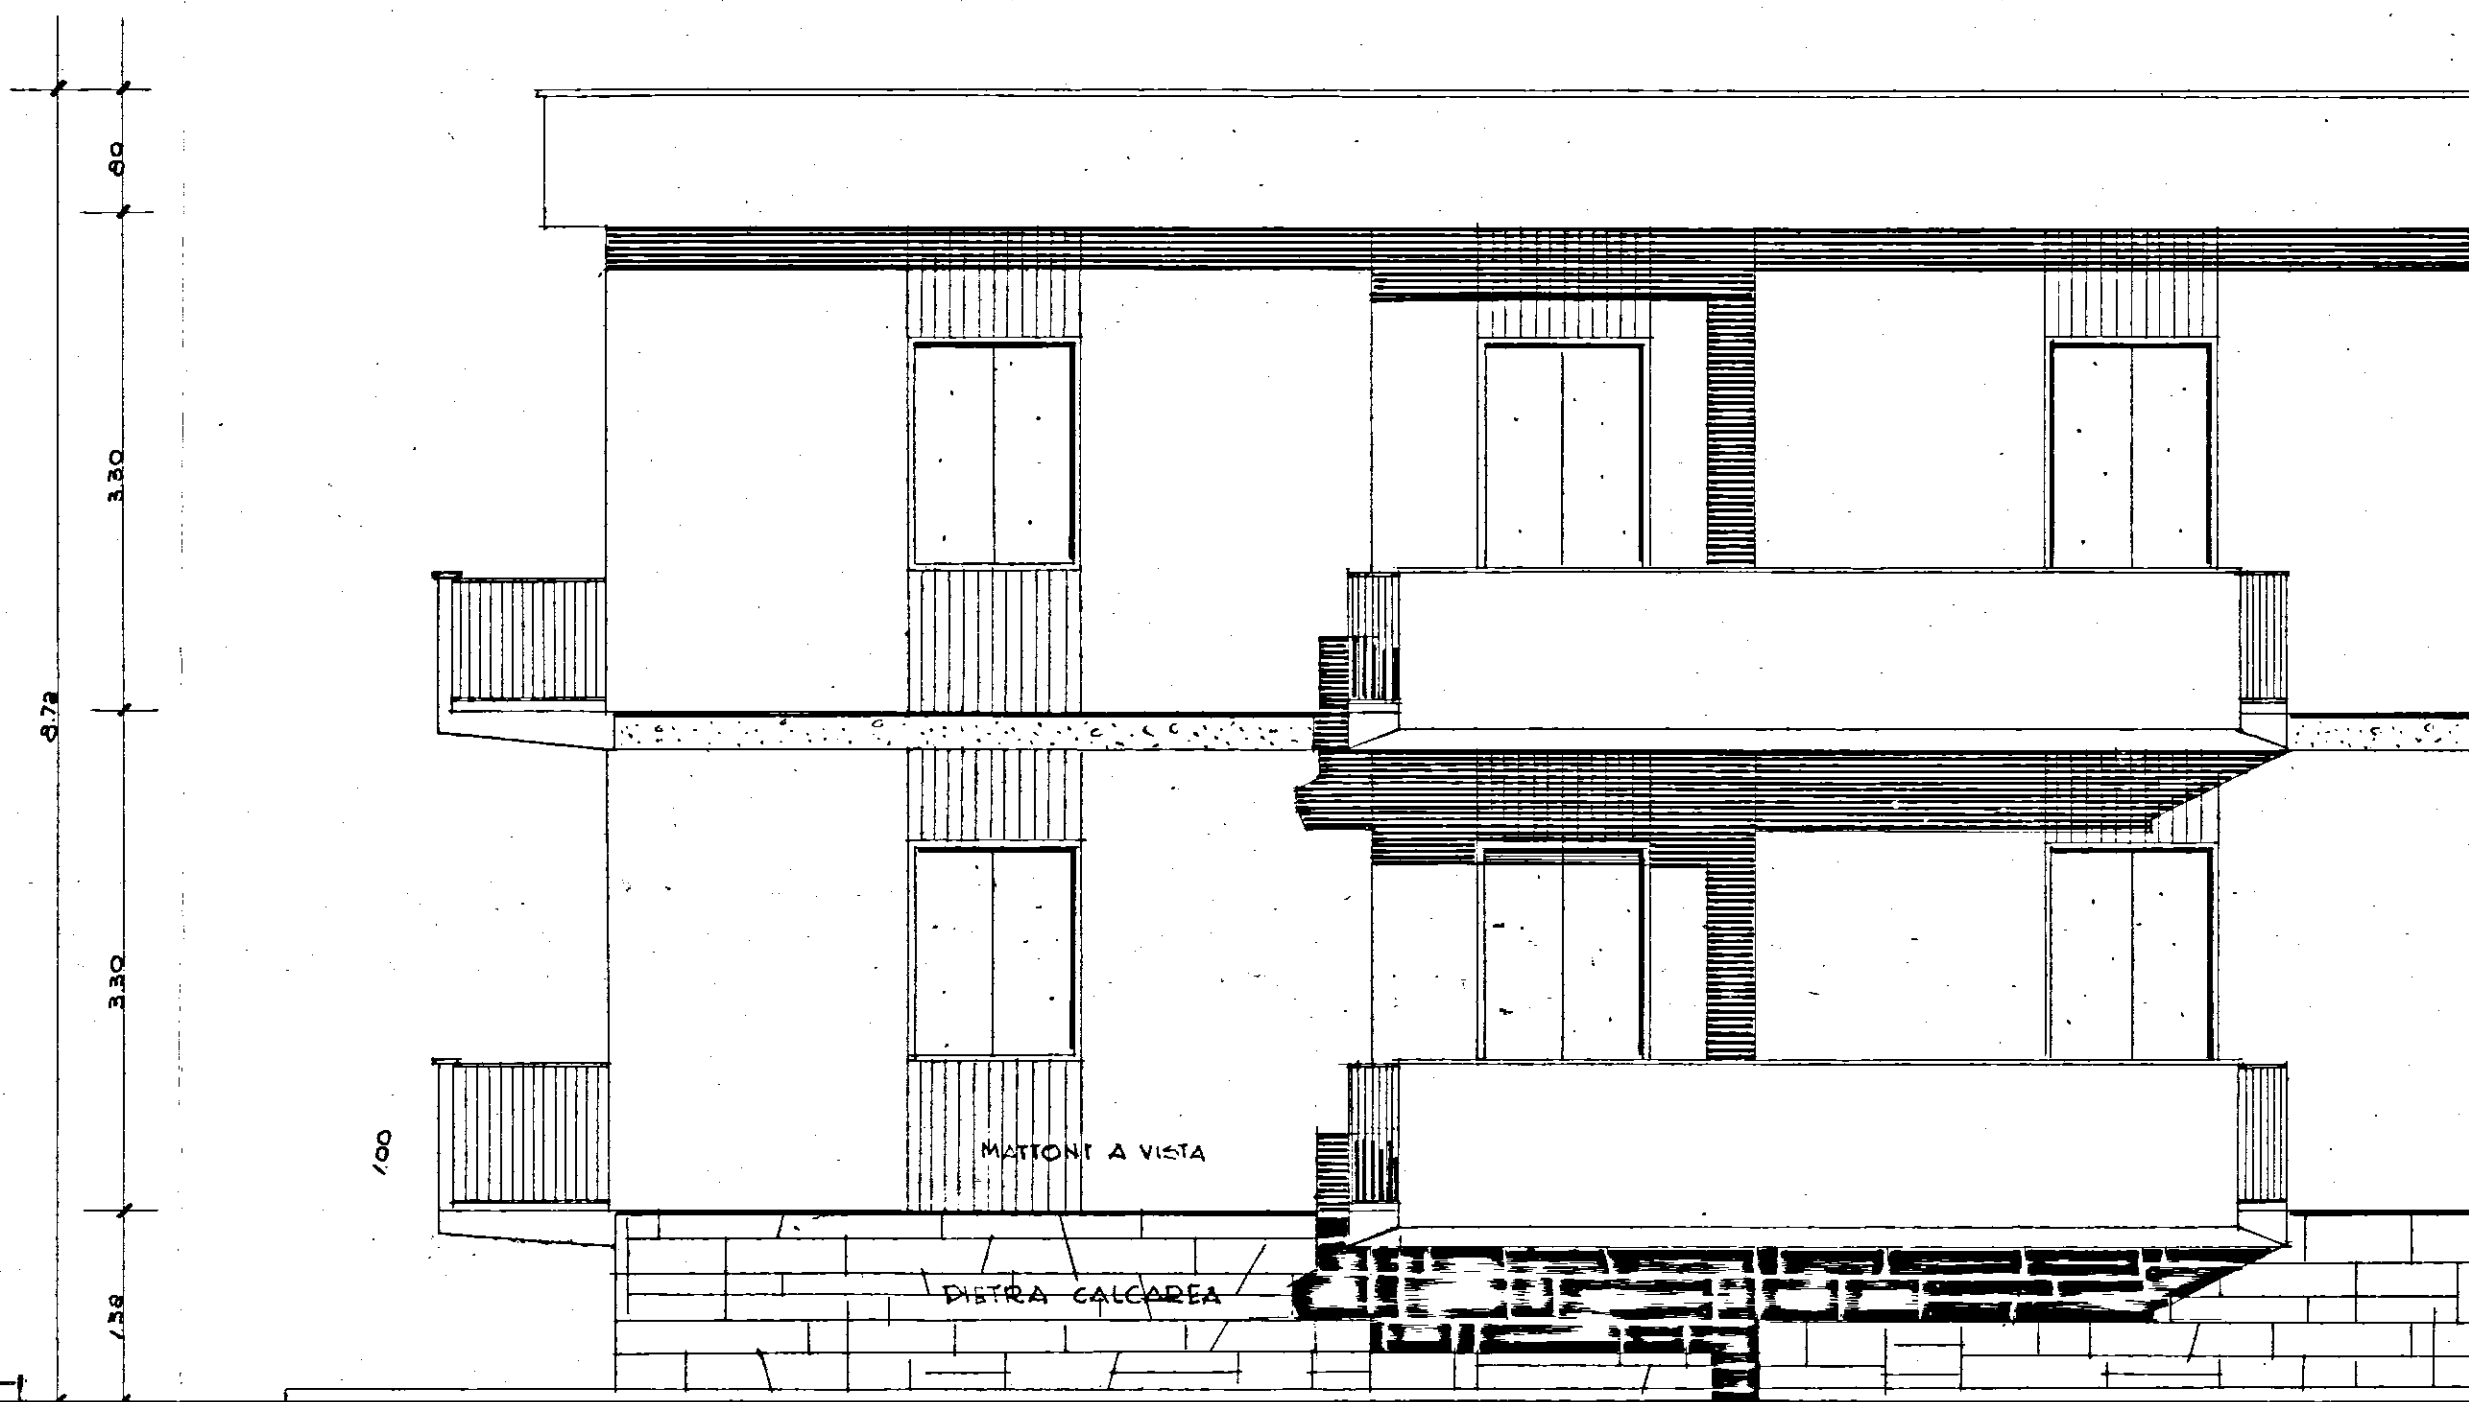

PROSPETTO EDIF. n.3

12.25

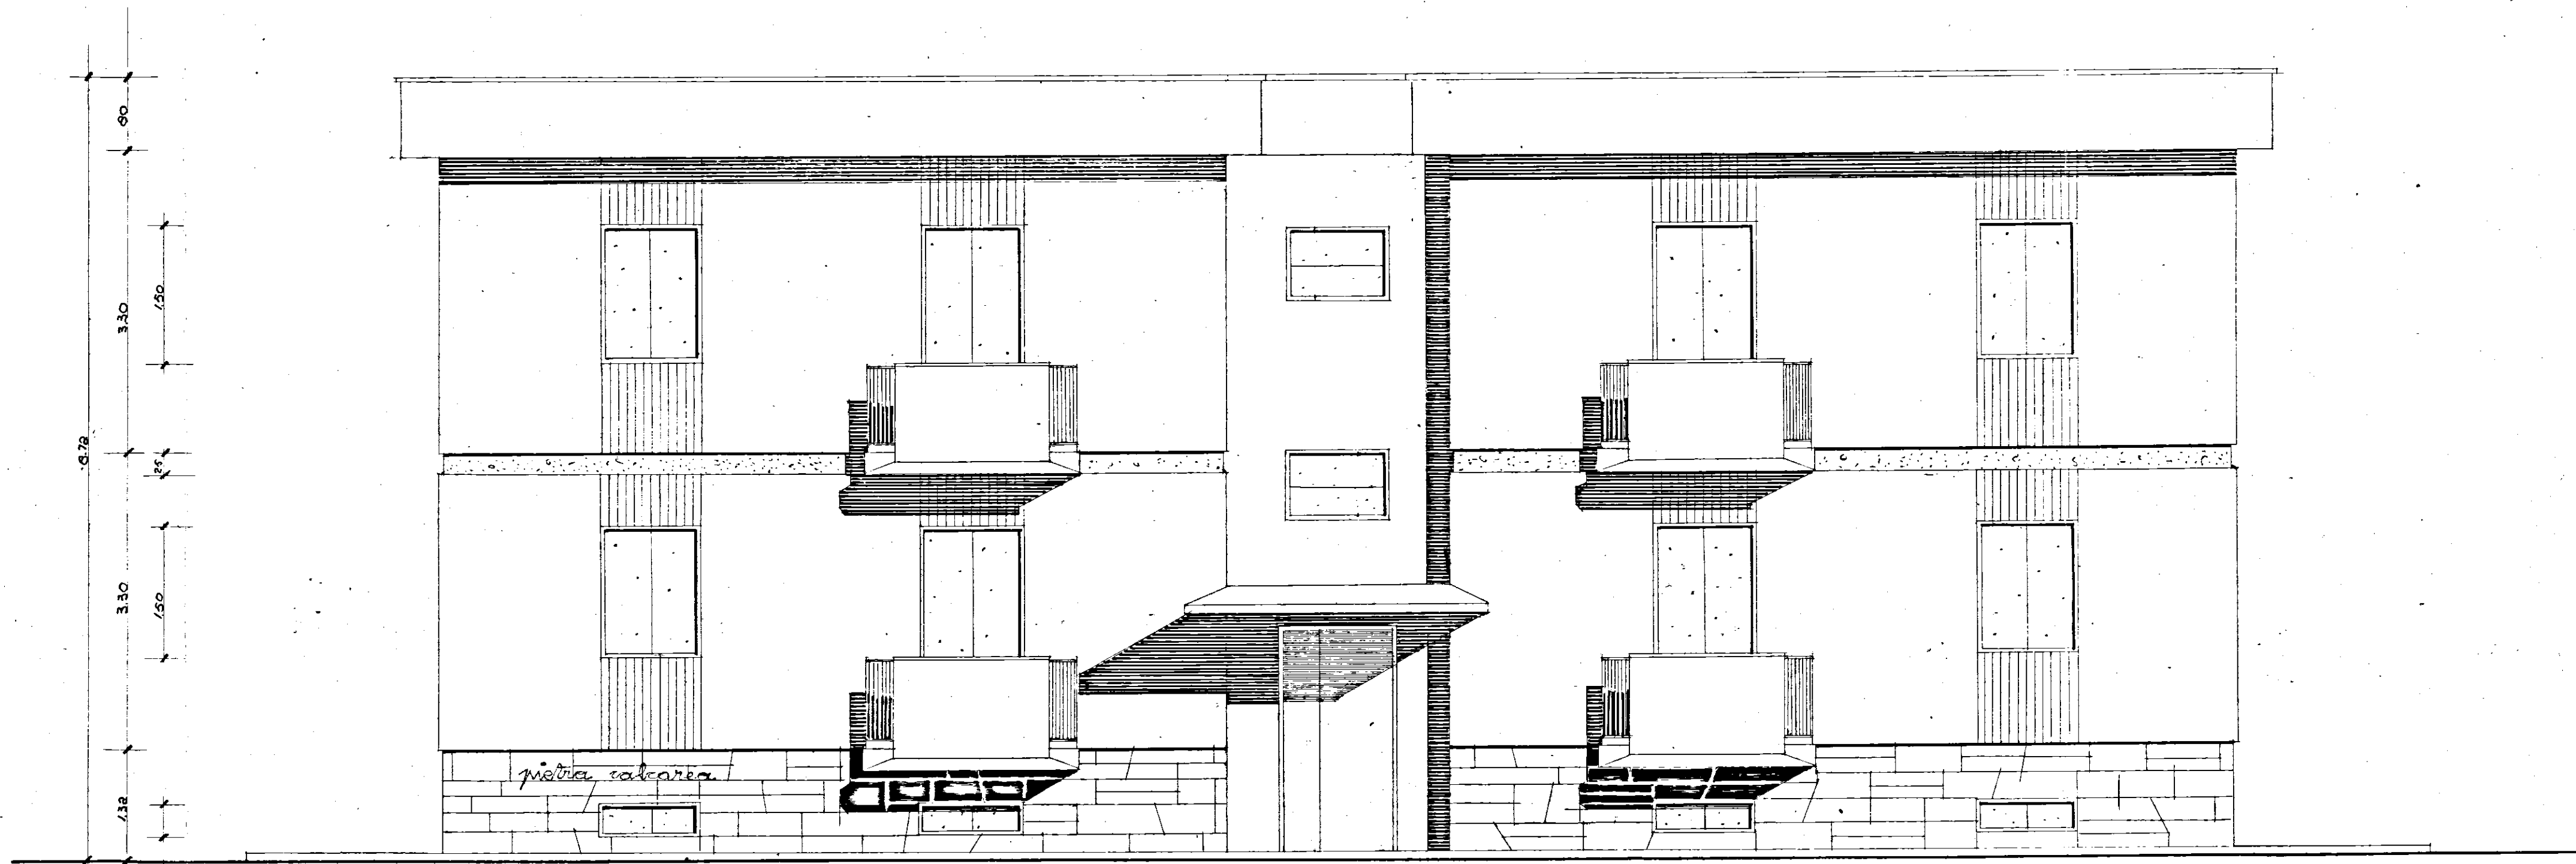

EDIFICIO n.1 - PROSPETTO

13.60

GESTIONE INA-CASA - ISTITUTO AUTONOMO CASE POPOLARI DI BRINDISI
Piano incremento occupazione operaia - Legge 25-11-1955, n. 1148

PROGETTO PER LA COSTRUZIONE DI CASE
PER LAVORATORI IN CAROVIGNO

TAV. N. 12 1.13	EDIFICIO n. 3.1 PROSPETTI SCALA 1:50	PROGETTO: GRUPPO GIANNICO ARCH. M. GIANNICO ARCH. A. MARSELLA ARCH. F. PADULA FARANTO U. 1.5.1959
------------------------------	---	---