istituto autonomo case popolari

brindisi

legge 5·8·1978 n. 457 IIIº biennio 1982 · 83
programma intervento n. 015/95/1
codice 31674015

tav.

progetto per la costruzione di alloggi popolari in S. pancrazio sal.
lotto 19-20 comparto C piano di zona 167

ufficio progettazione i. a. c. p. brindisi

UFFICIO DEL GENIO CIVILE BRINDISI

alloggi n. 20 da mq. 81

Si attesta che copia del presente atto è stata presentata presso questo Ufficio in n° 71 scala 1:100

IL FUNZIONARIO DELEGATO

PIANTA TRAVETTI
SOLAIO PORTATRAMEZZI

Impresa COL-SAP-TOM s.r.l.
L'Amministratore

IL DIRETTORE DEI LAVORI
Dott. Ing. Antonio Longo

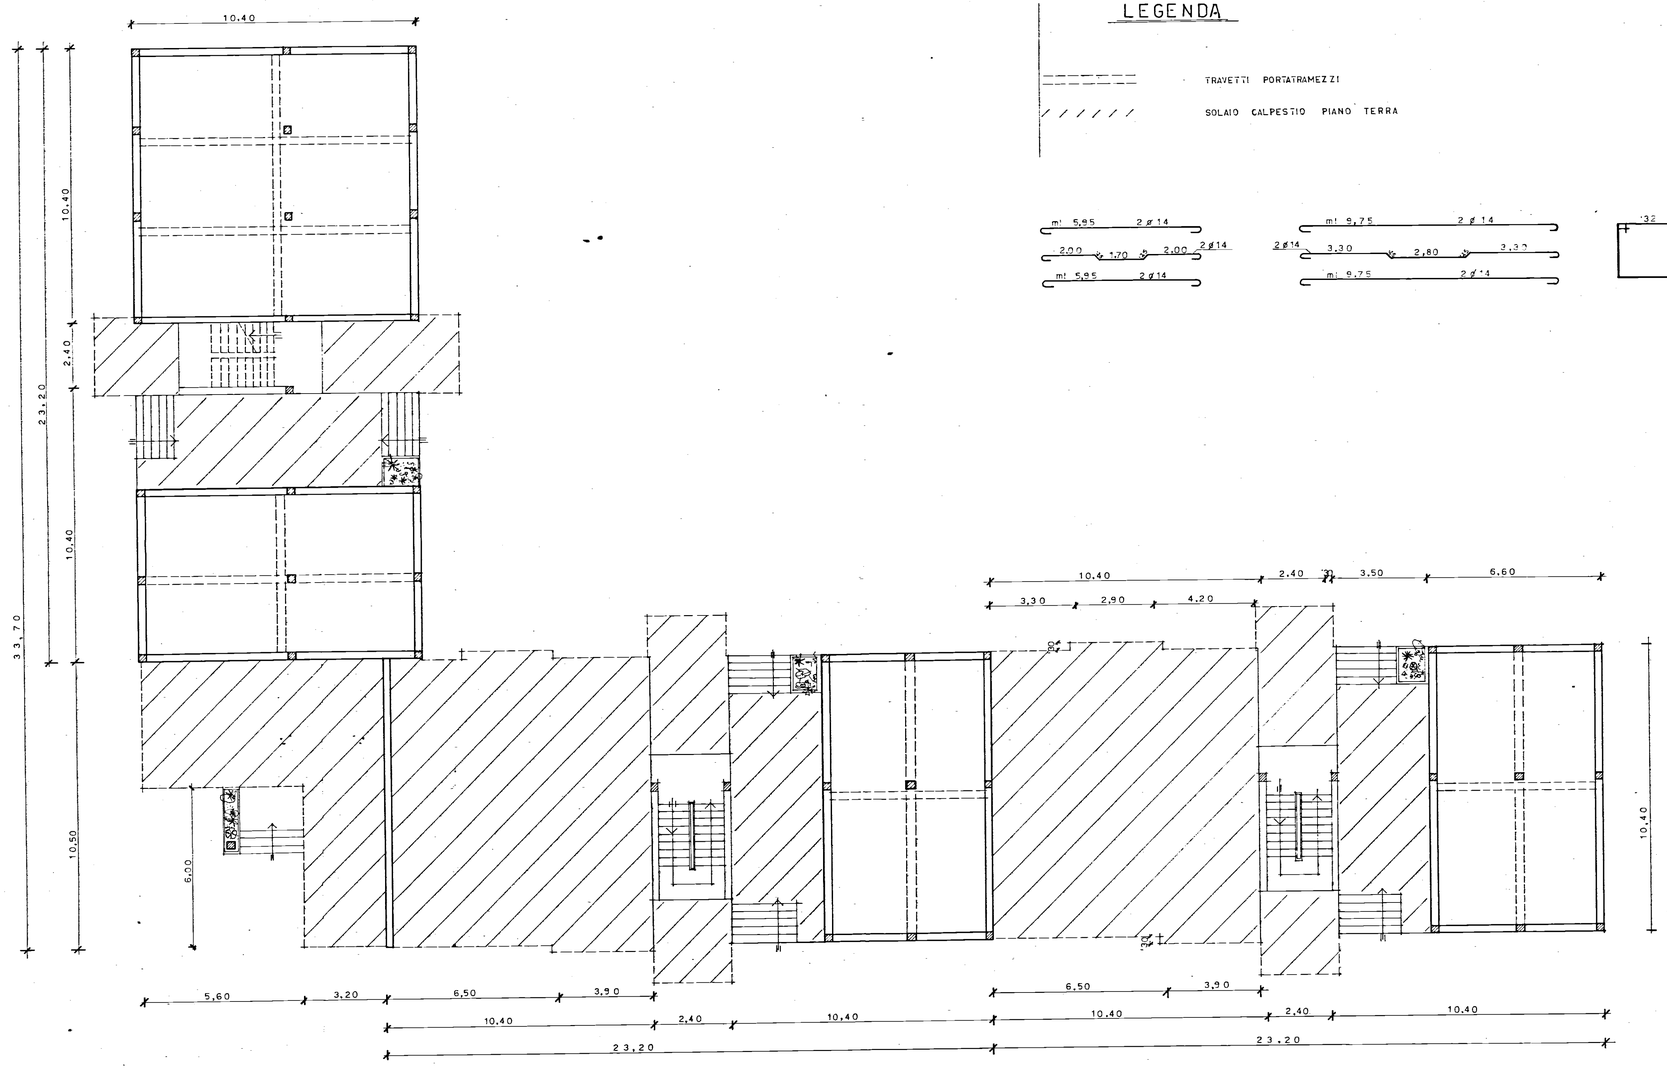

LEGENDA

TRAVETTI PORTATRAMEZZI
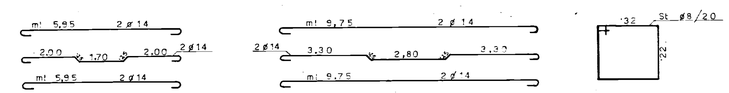
SOLAIO CALPESTIO PIANO TERRA