

Comune di BRINDISI

Provincia di BRINDISI


CANTIERE N° 11251 (Gestione INA-Casa)

Fabbricato Unico: Palazzina A

Località - Commenda Ovest

Via Pace Brindisina - n° civ. /Unica

SEZIONE

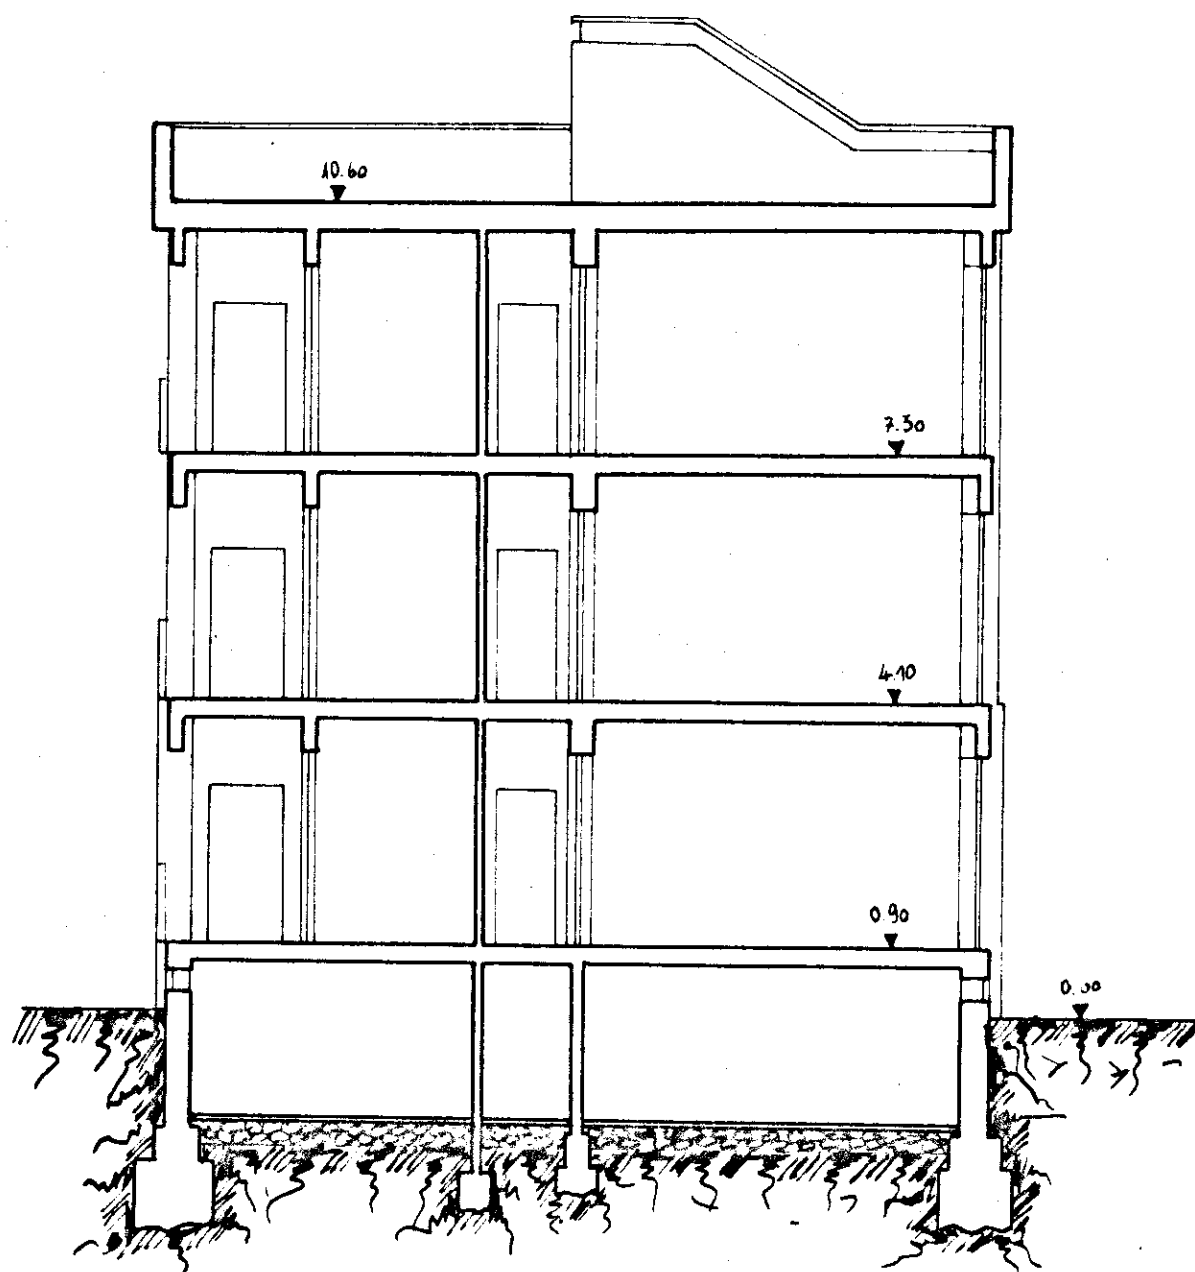

Data della compilazione Settembre 1960

SCALA 1:100