10/1	13	C.E.P. BRINDISI
		QUARTIERE COORDINATO RIONE "PARADISO"
Genn. 958		LOTTO 10 - FABBRICATO 1 - (ESECUTIVO)
RAPP. 1:1		NODI DELLE FINESTRE IN FERRO FINESTRA DELLO SCANTINATO

PROGETTISTI
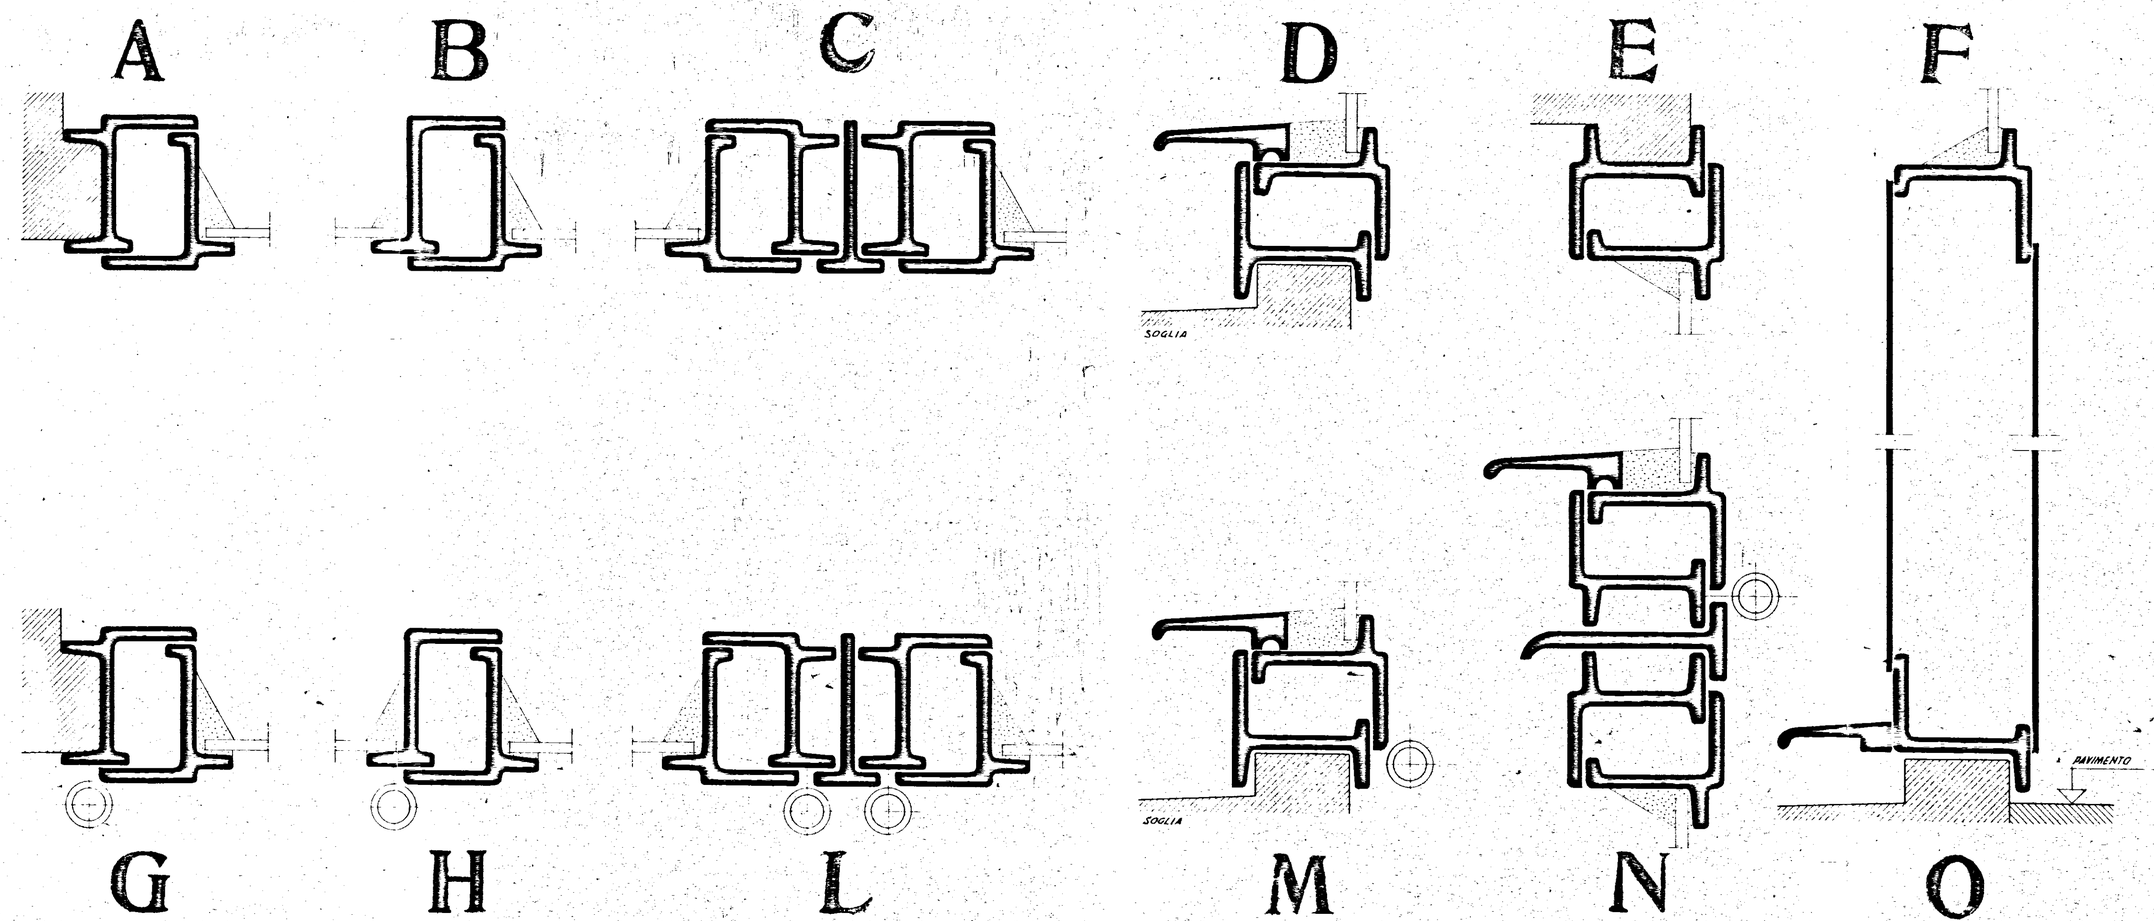
Prof. Arch. Mario De Renzi - Capogruppo
Dott. Arch. Roberto Nicolini
Dott. Arch. Raffaele Contigiani
Dott. Arch. Marino Lombardi
Dott. Arch. Antonio De Sando
Dott. Arch. G. Campos Venuti