
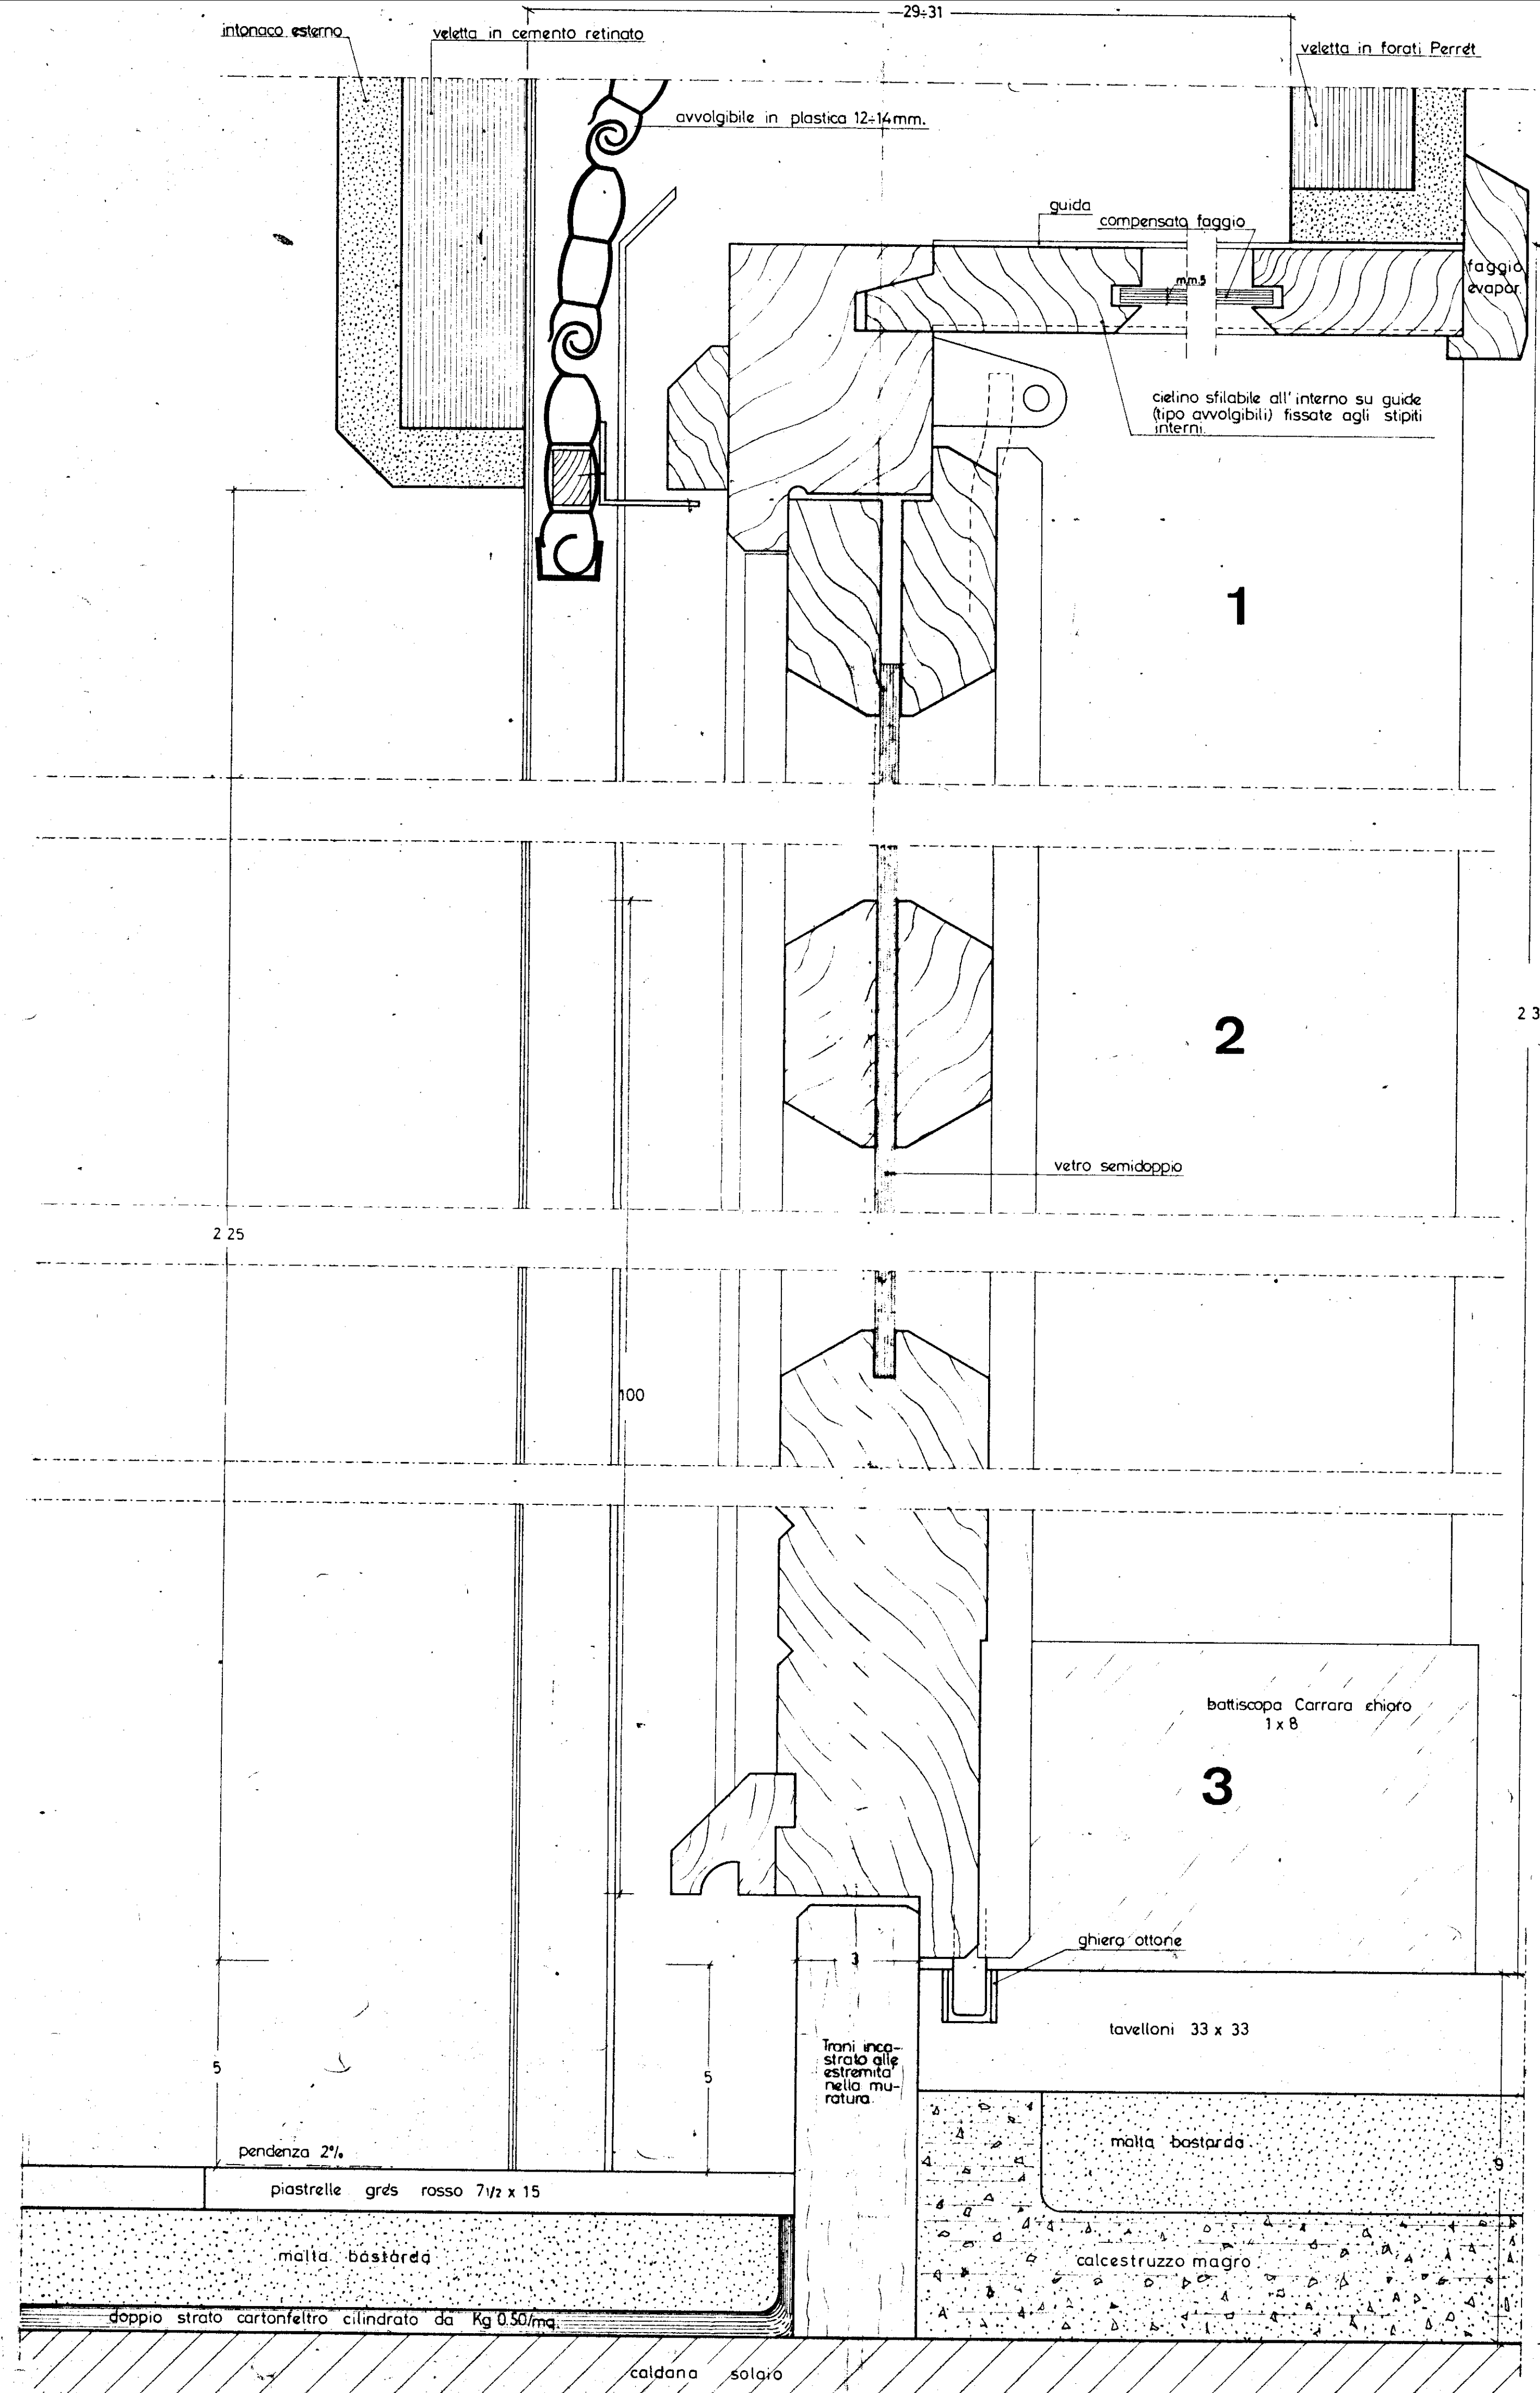
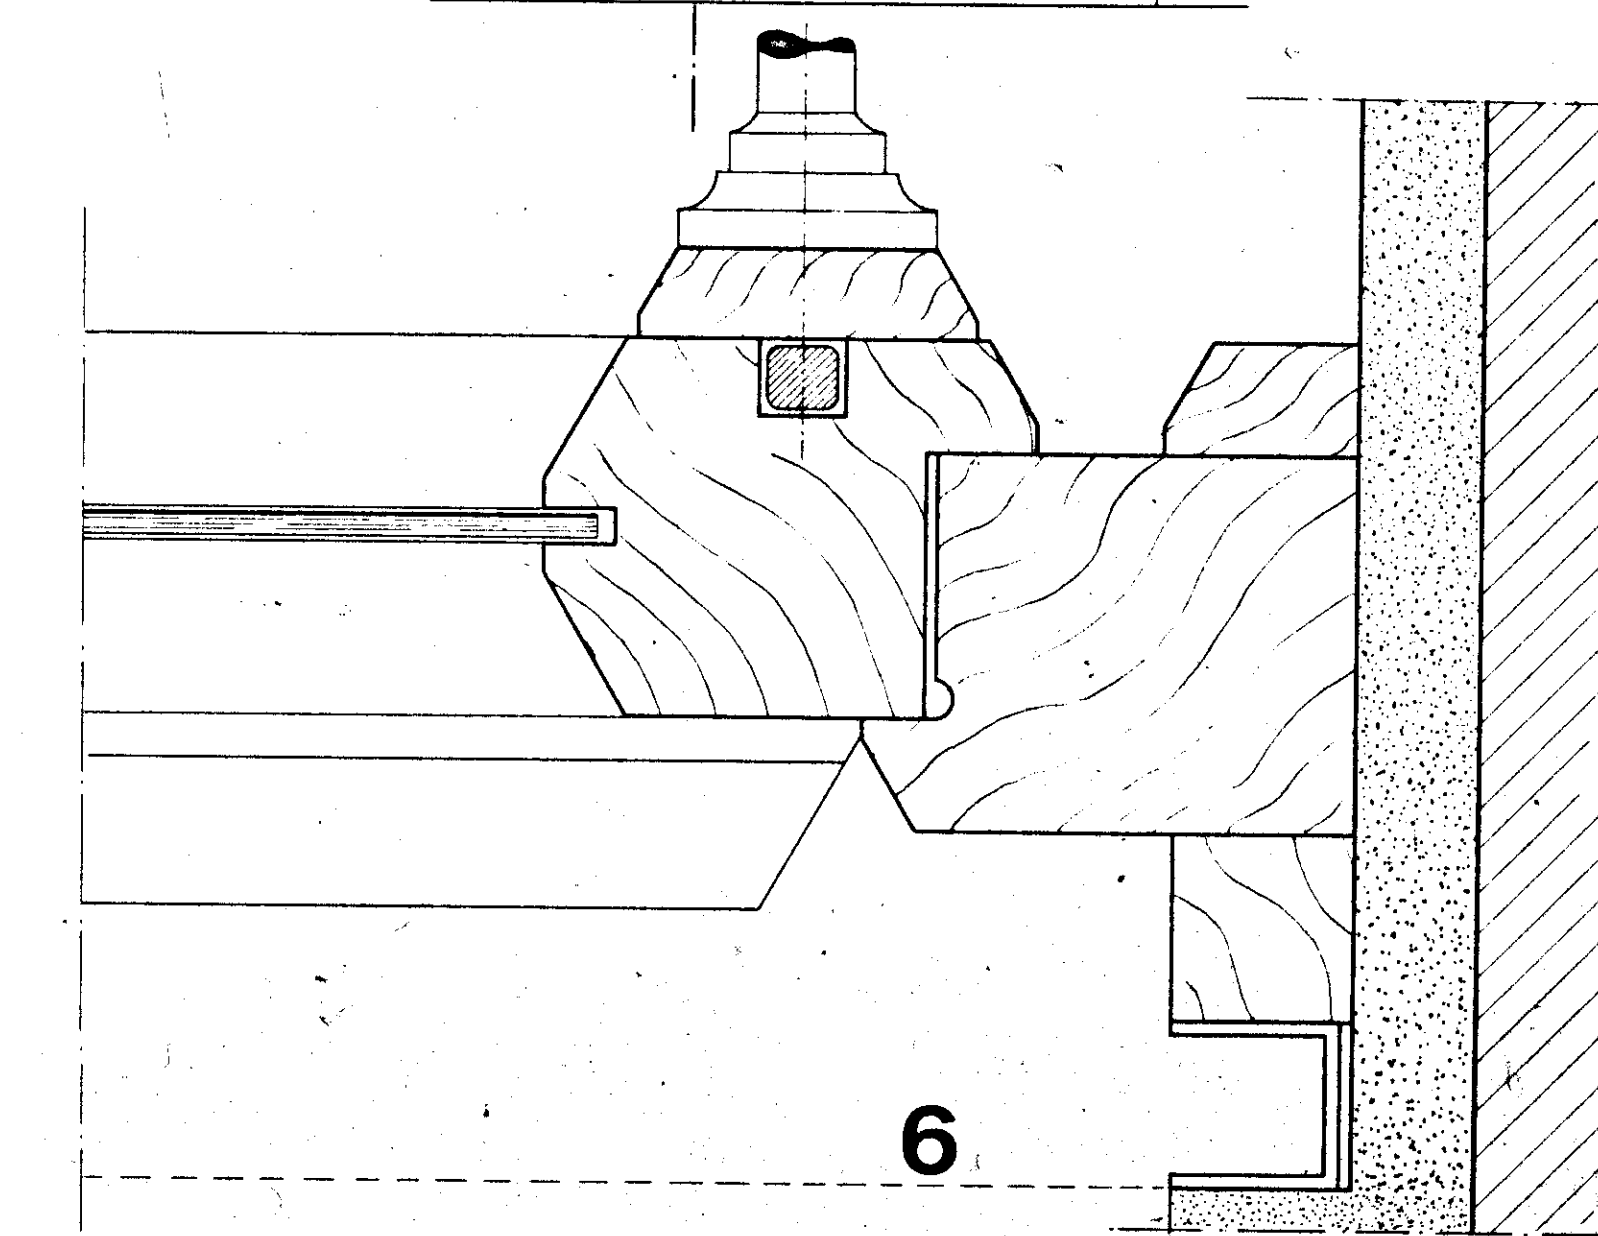
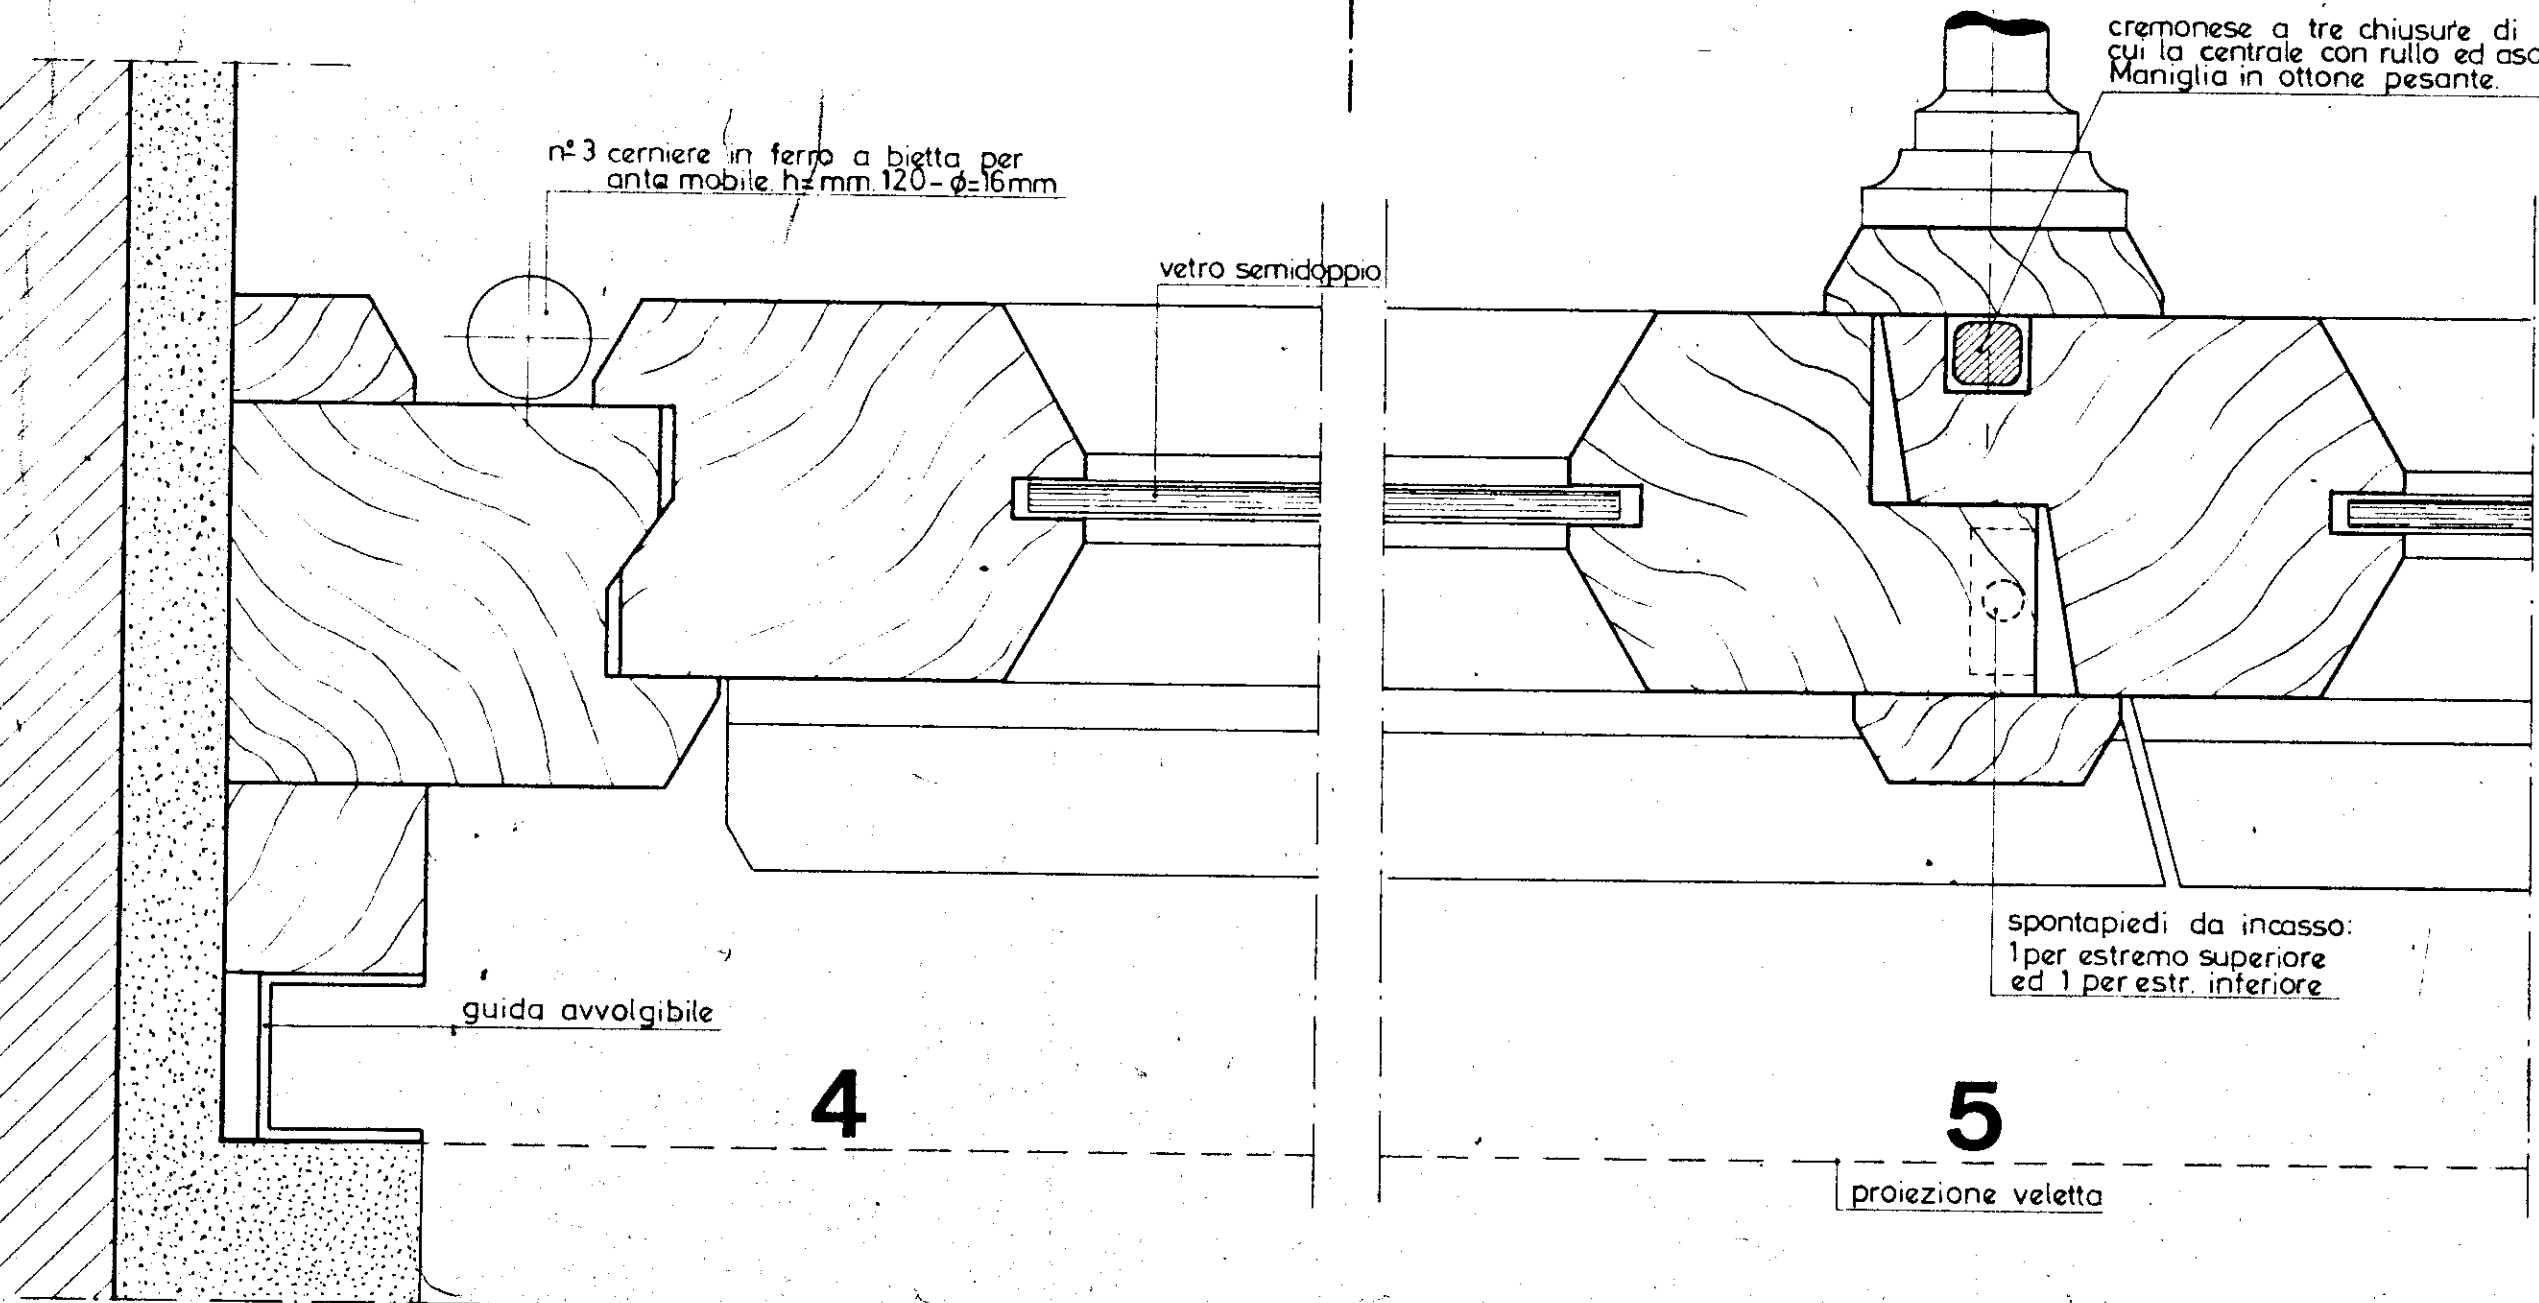
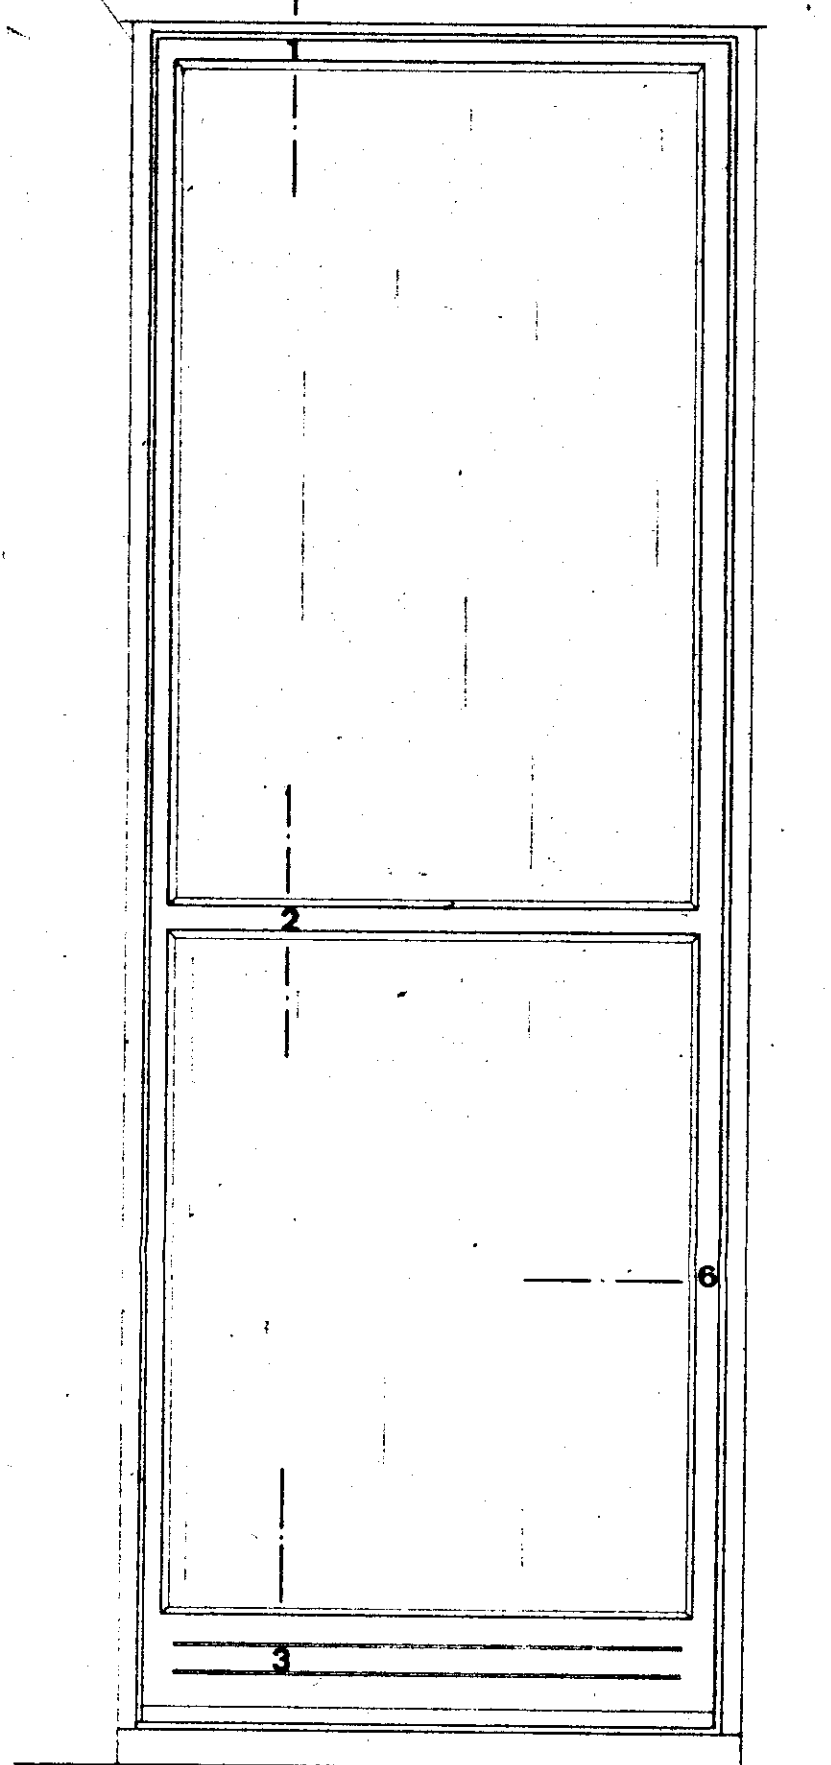
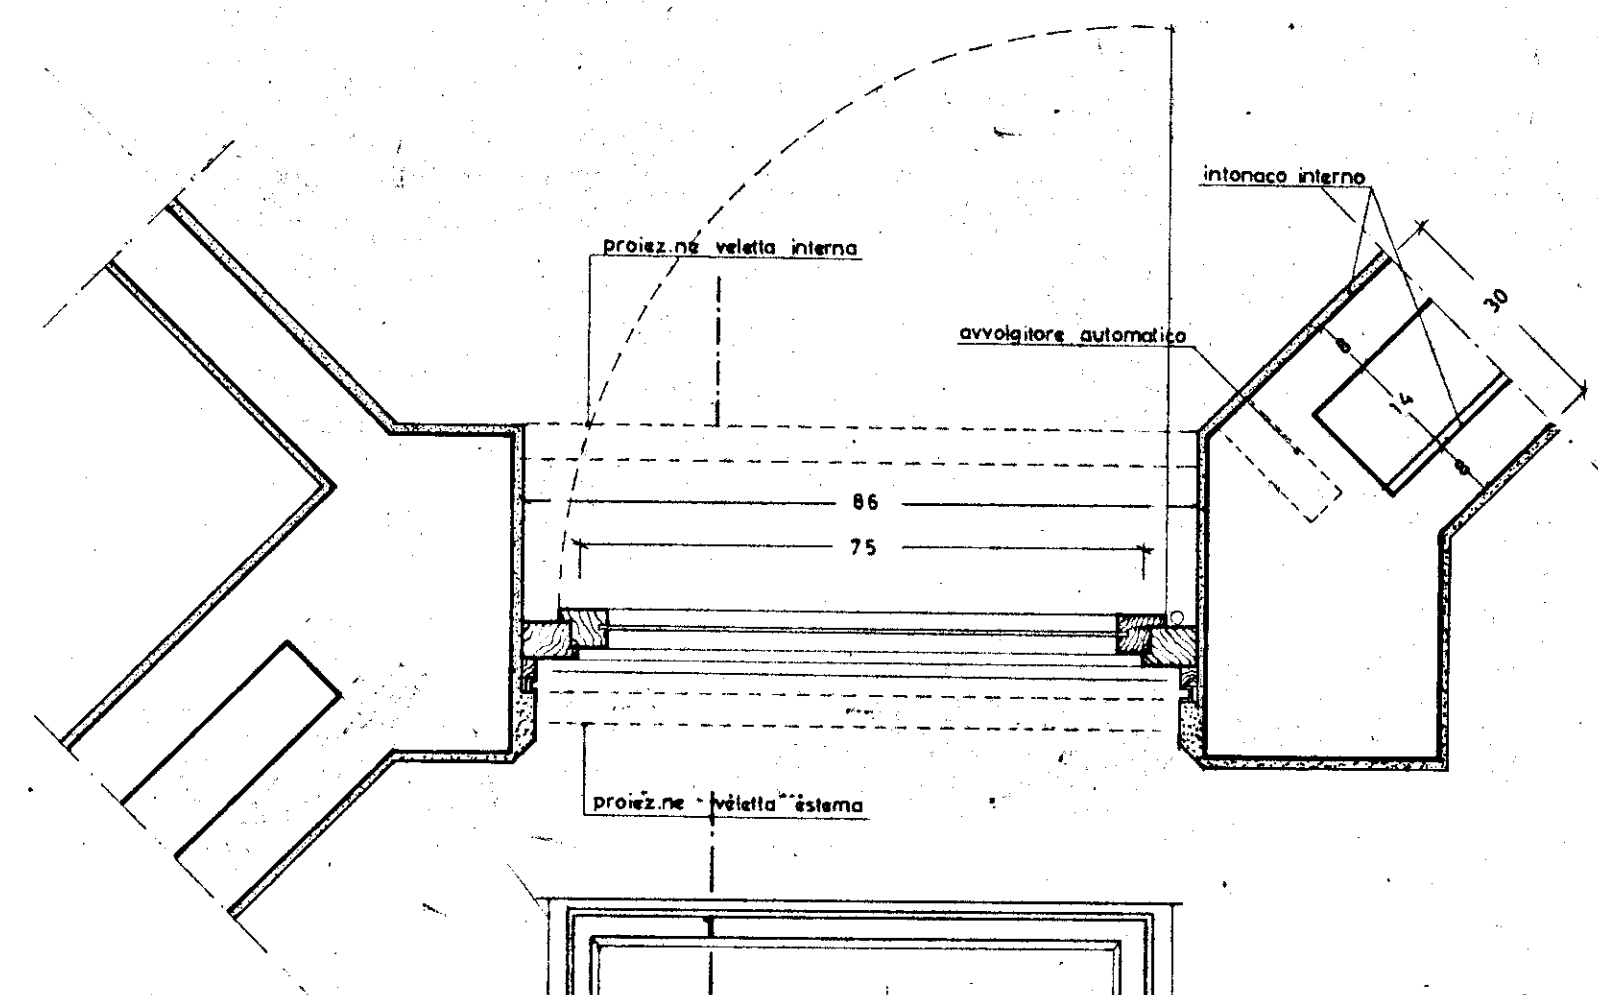
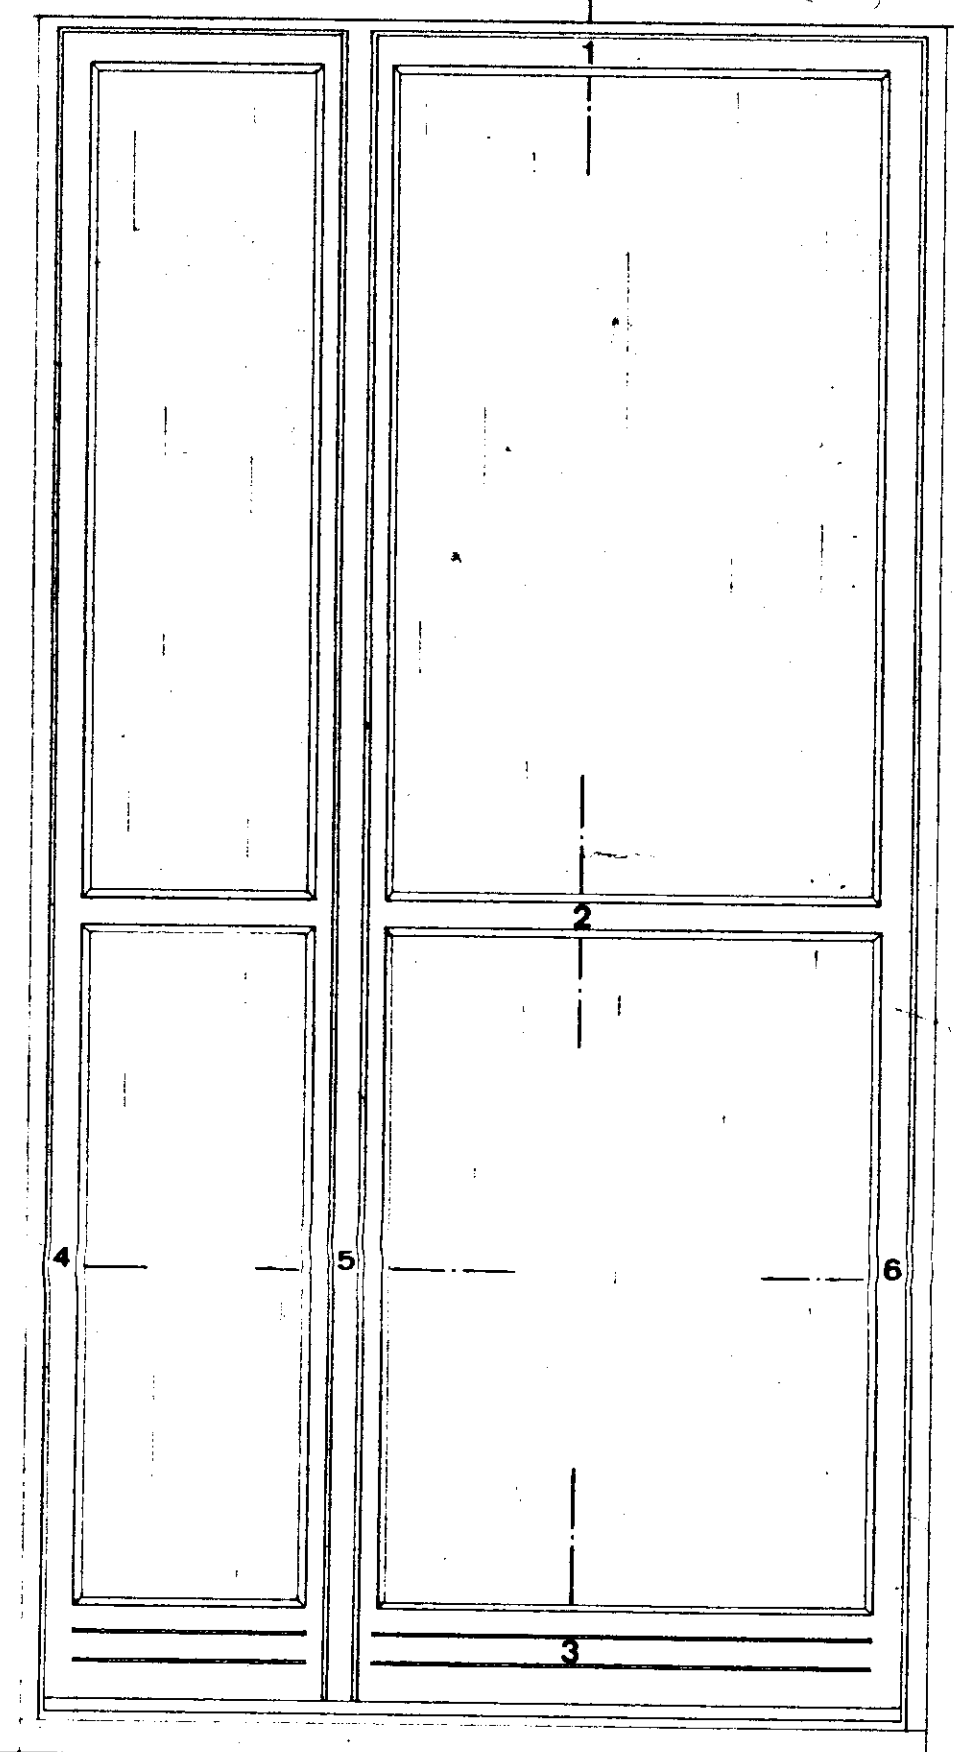


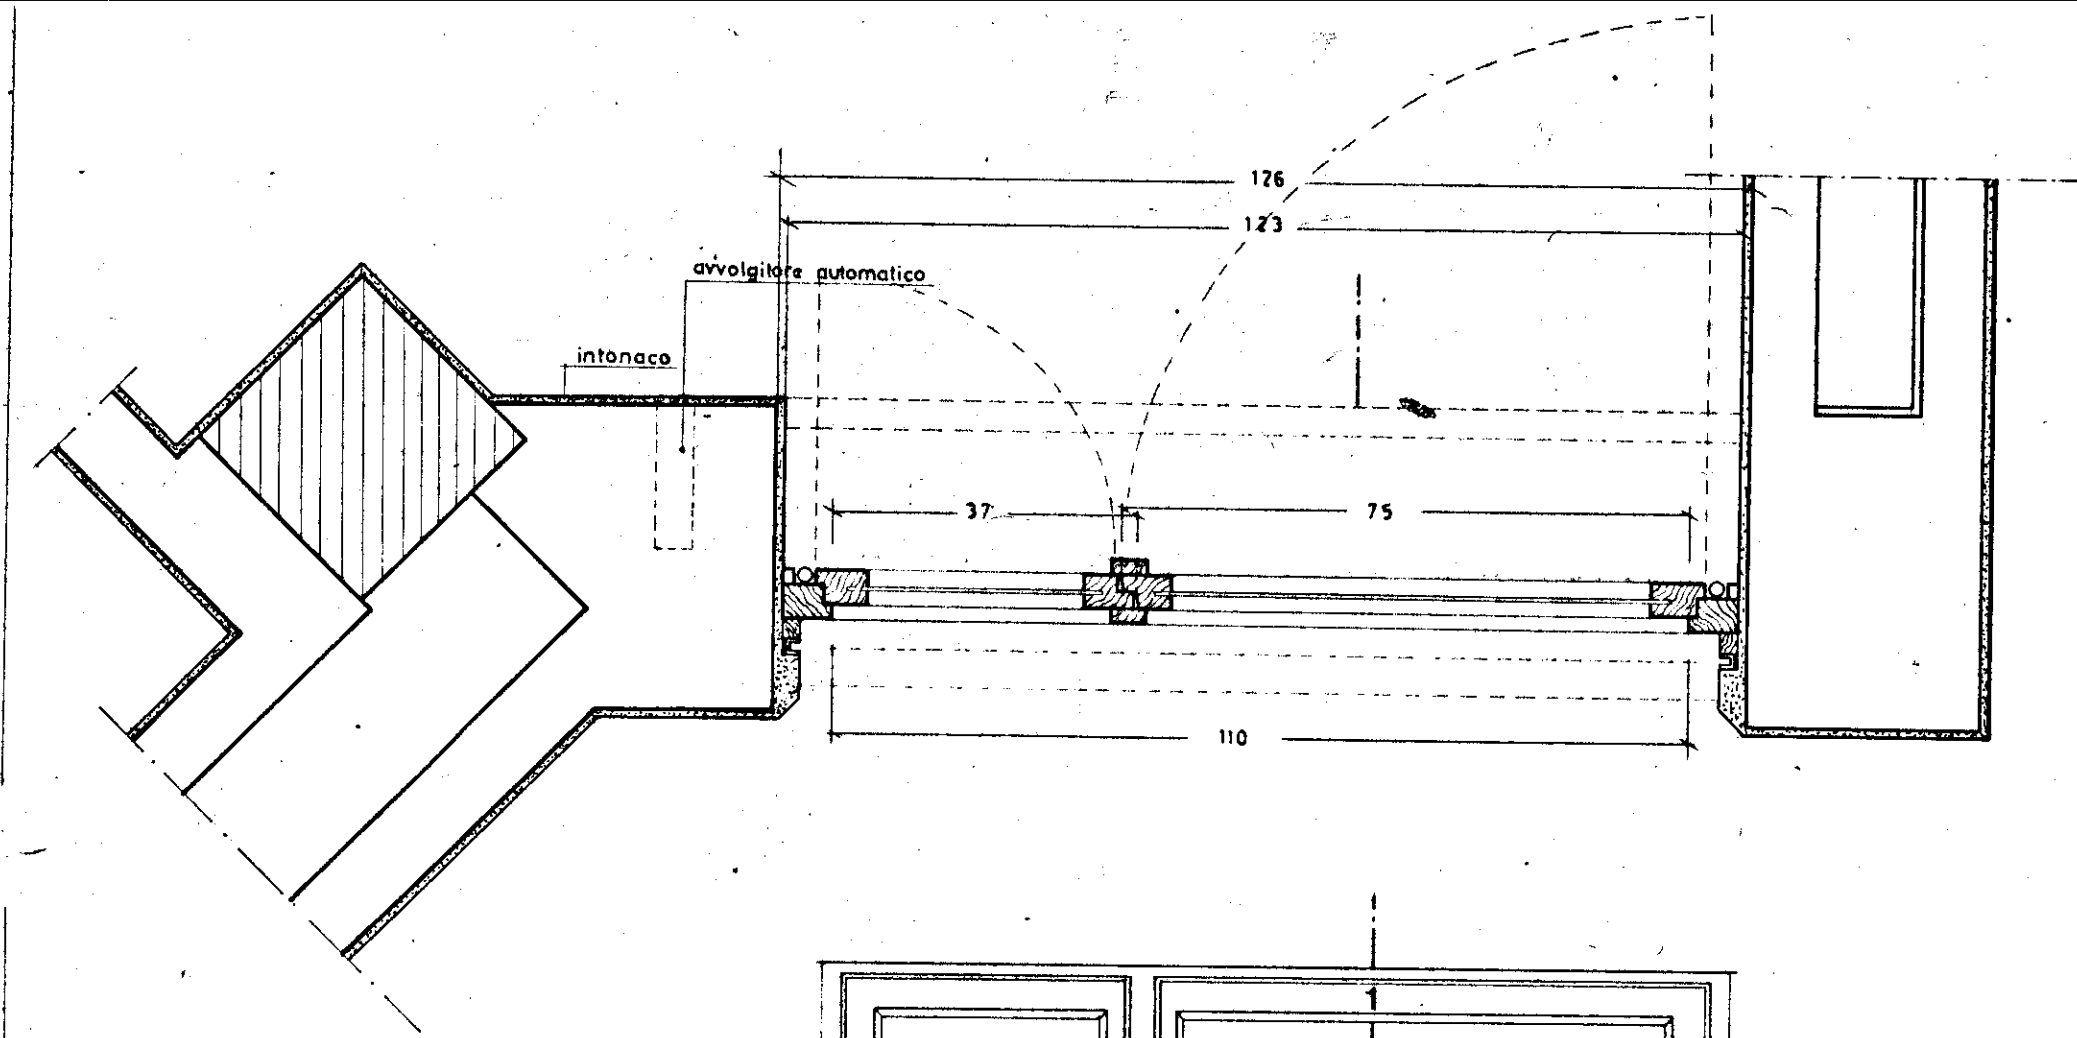

GESTIONE CASE LAVORATORI (legge 14.2.1963 n.60)	COOPERATIVA N.	stazione appaltante COOP. LA PINETA.
ALLOGGI PRENOTATI DALLA COOPERATIVA LA PINETA - FRANCAVILLA FONTANA (BR)	data: 1.11.88 sgg: 1.11.88	12
DETTAGLI INFISSI ESTERNI	archivio:	
PROGETTAZIONE CORRENTE	nota:	
Dr. Arch. Fortunato Pignatelli - Brindisi Via Imp. Costantino 138 (23588)	controllo:	visto: