



I. A. C. P. BRINDISI		INTERVENTO N°	LEGG. 30-12-1980 n° 1676
PROGETTO PER LA COSTRUZIONE DI N°23 ALLOGGI PER AGRICOLTORI IN BRINDISI		DATA: AGG. N°	
		AGG.	AGG.
PIANTE DELLE FOND. - PT. - PRIMO PIANO	RAPP 1:400		
UFFICIO TECNICO I.A.C.P.	PROGETTO DIR. LAYO. STRUT. E CAL.		DISEGN. CONTR.


ELLE FONDAZIONI

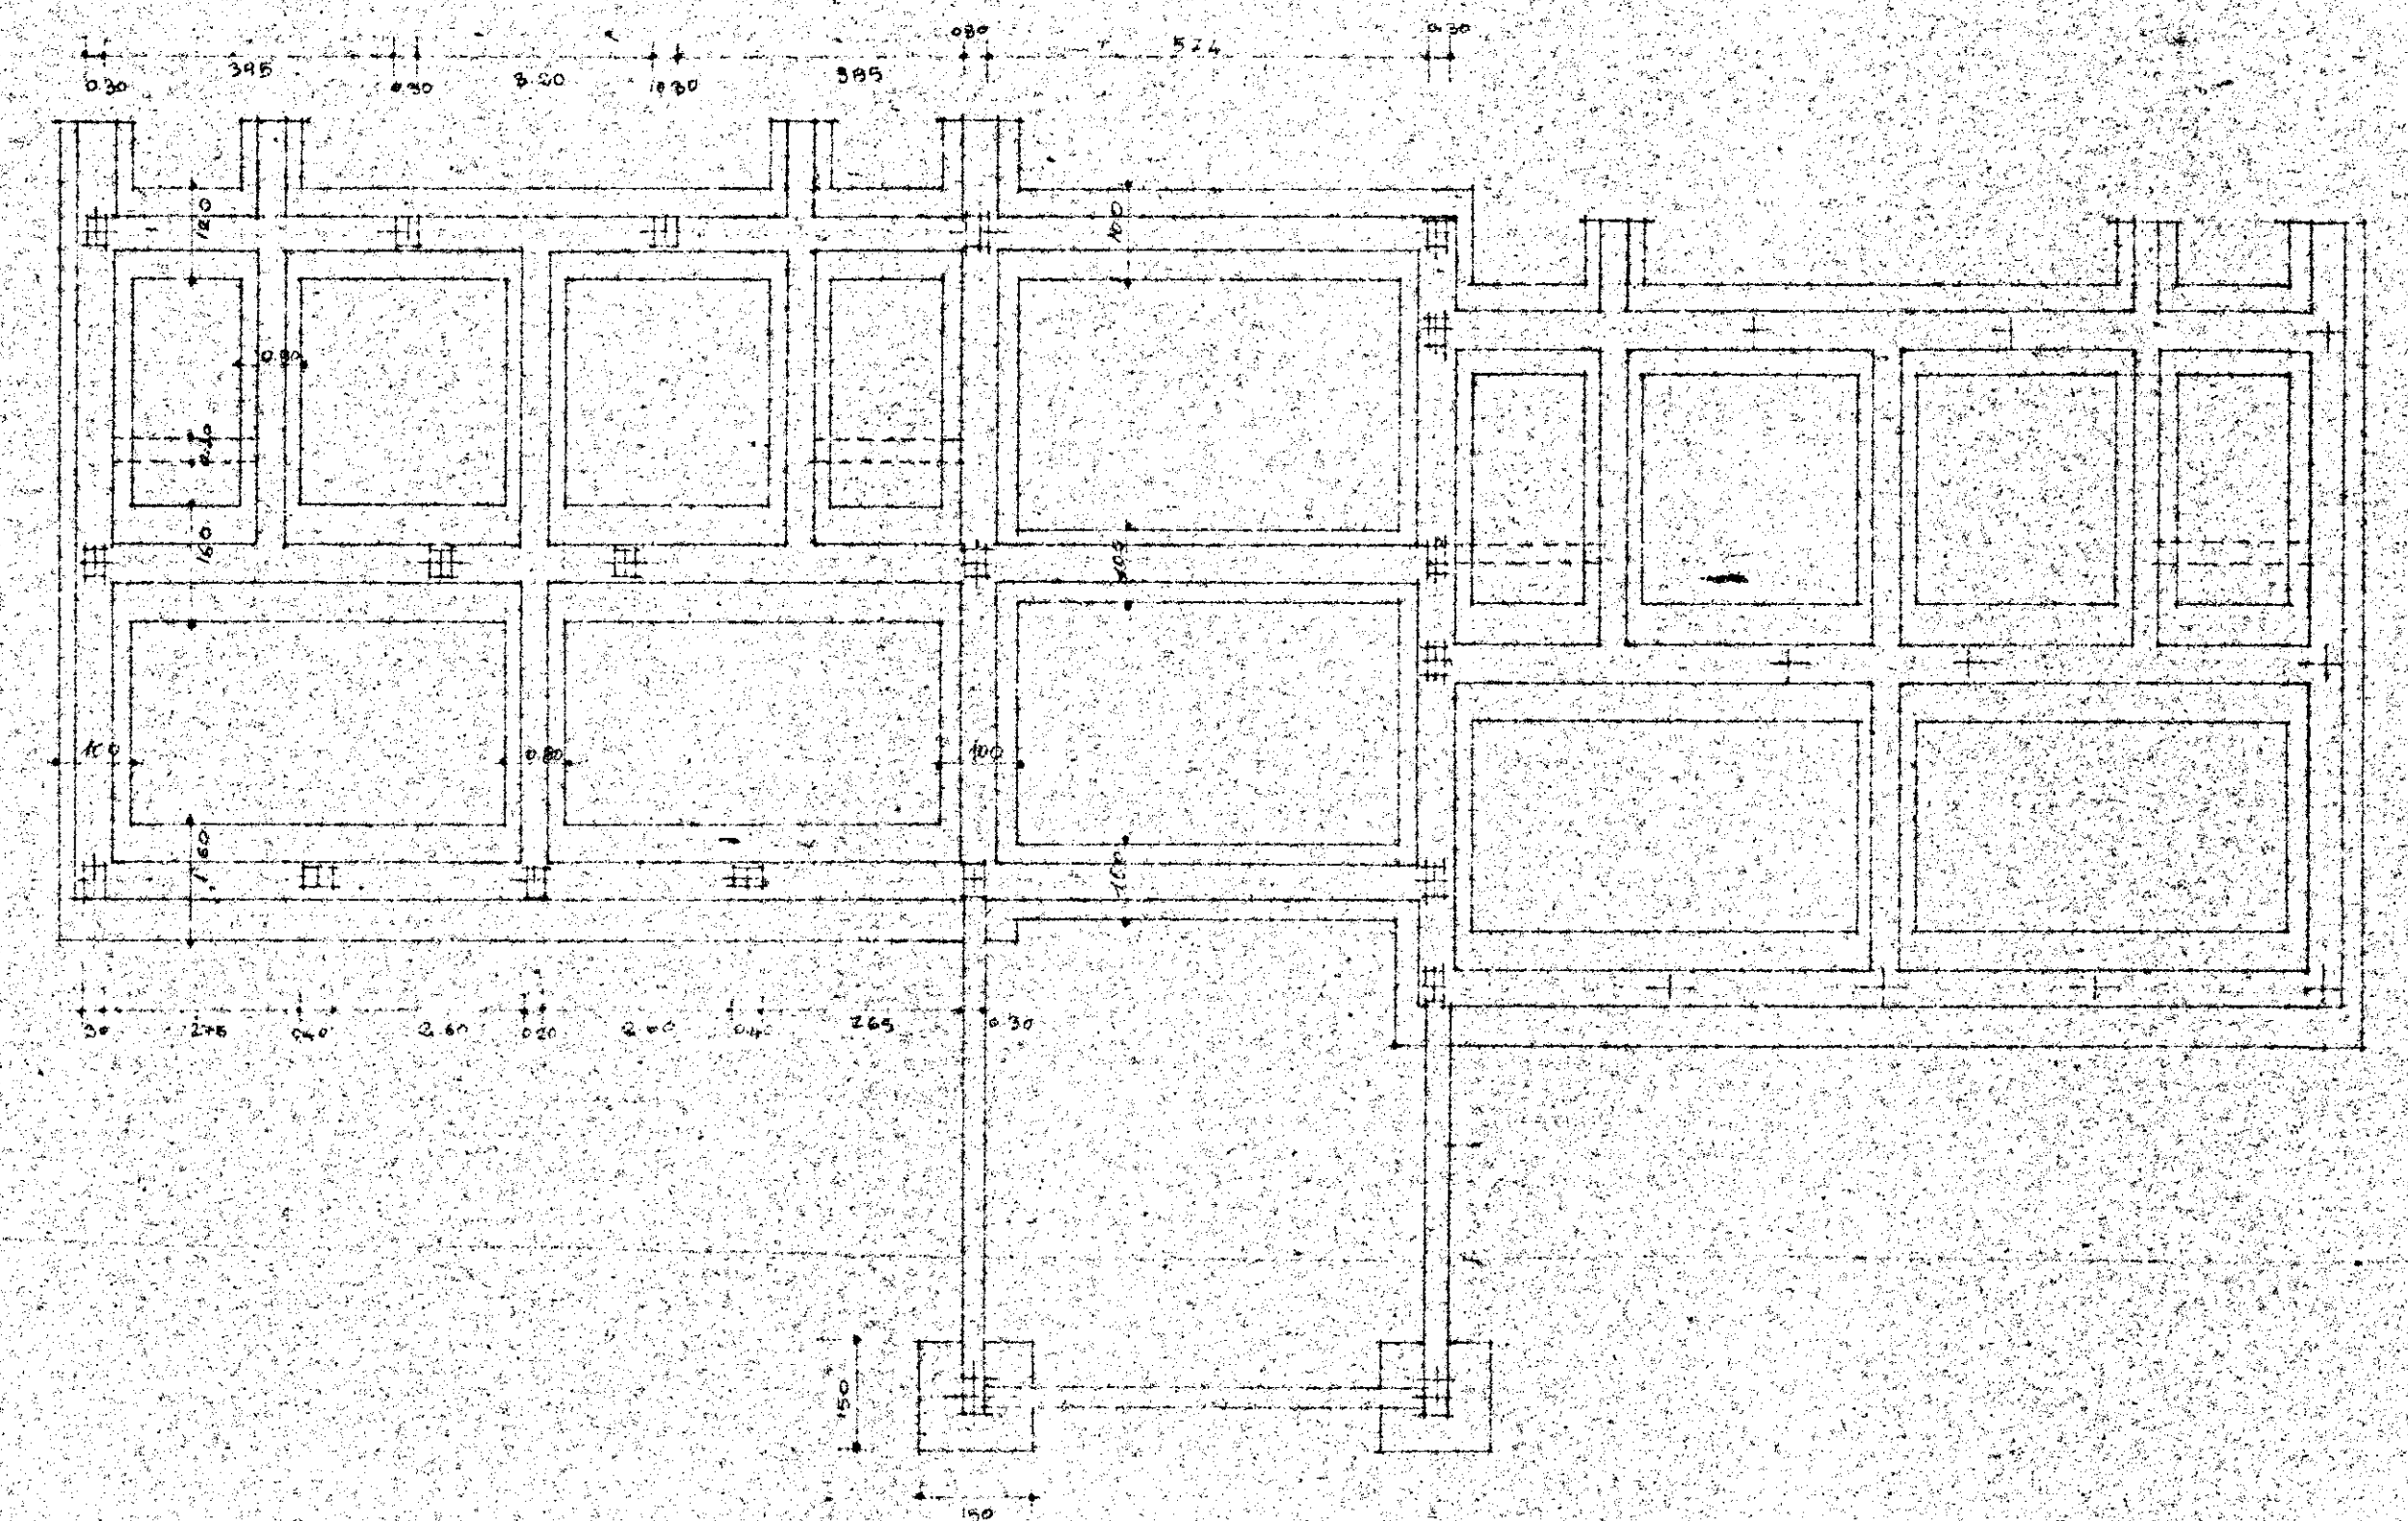

PIANTA DEL PIANO TERRA

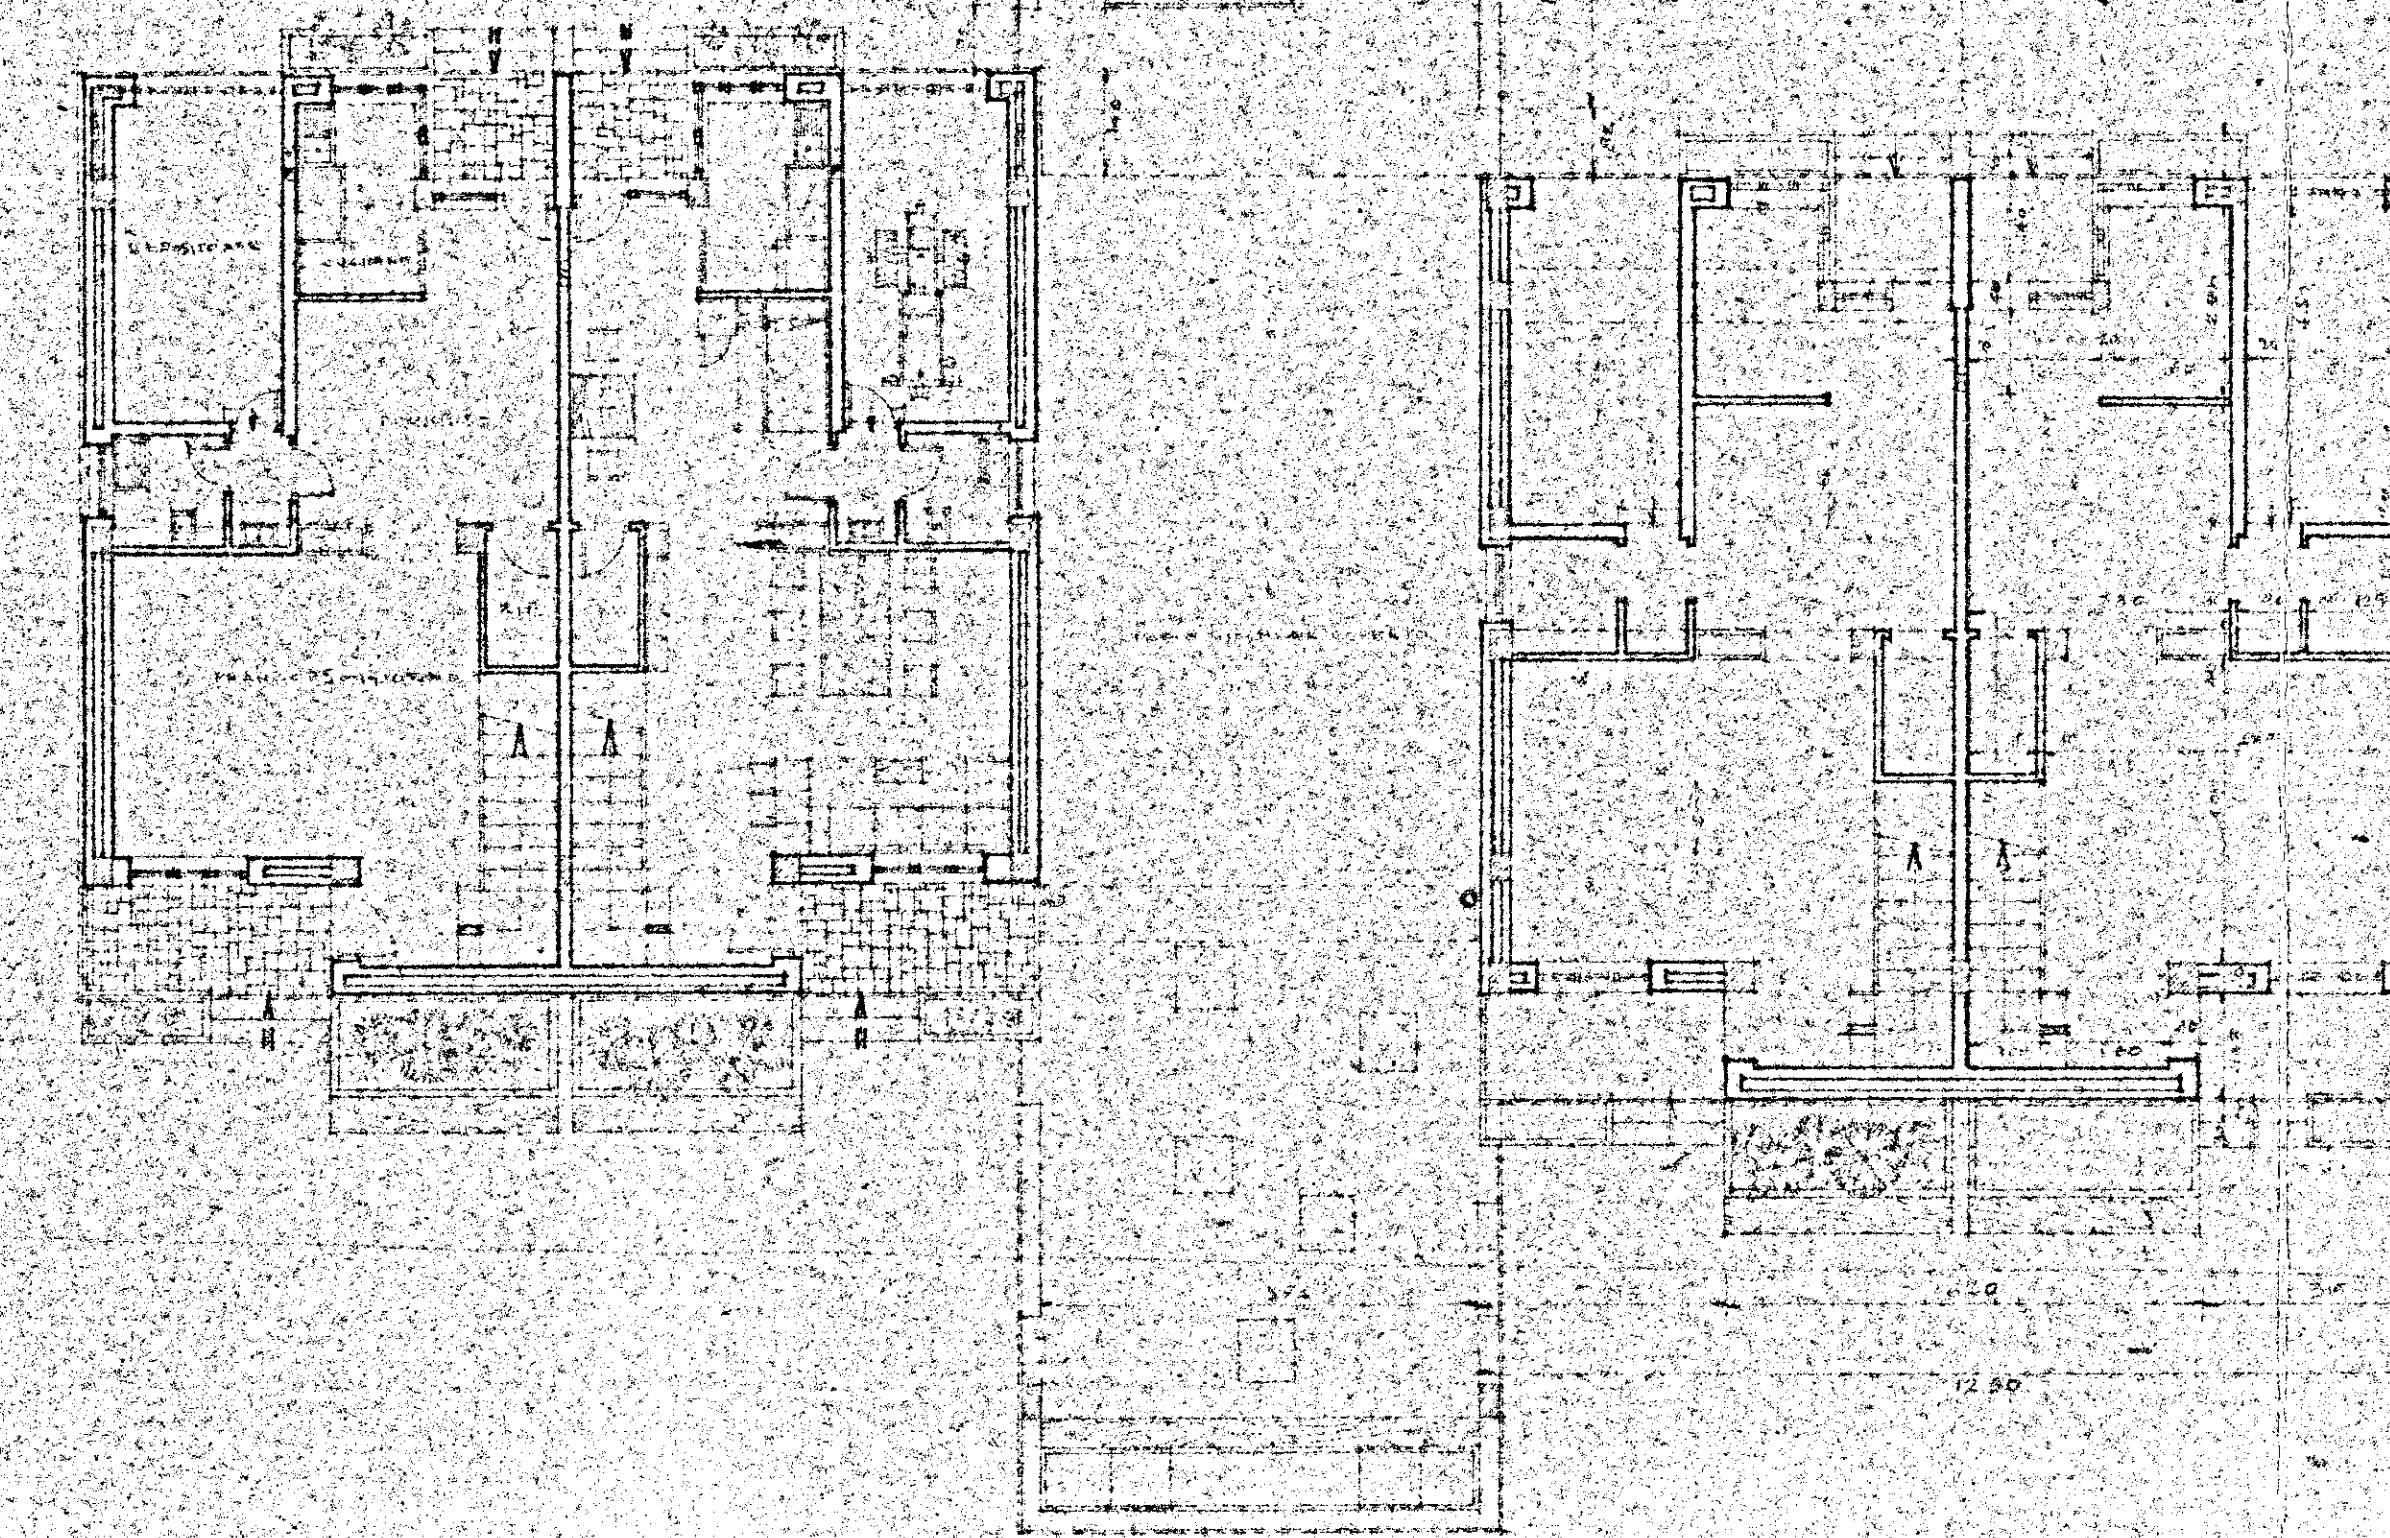

PIANCA DEL PRIMO PIANO

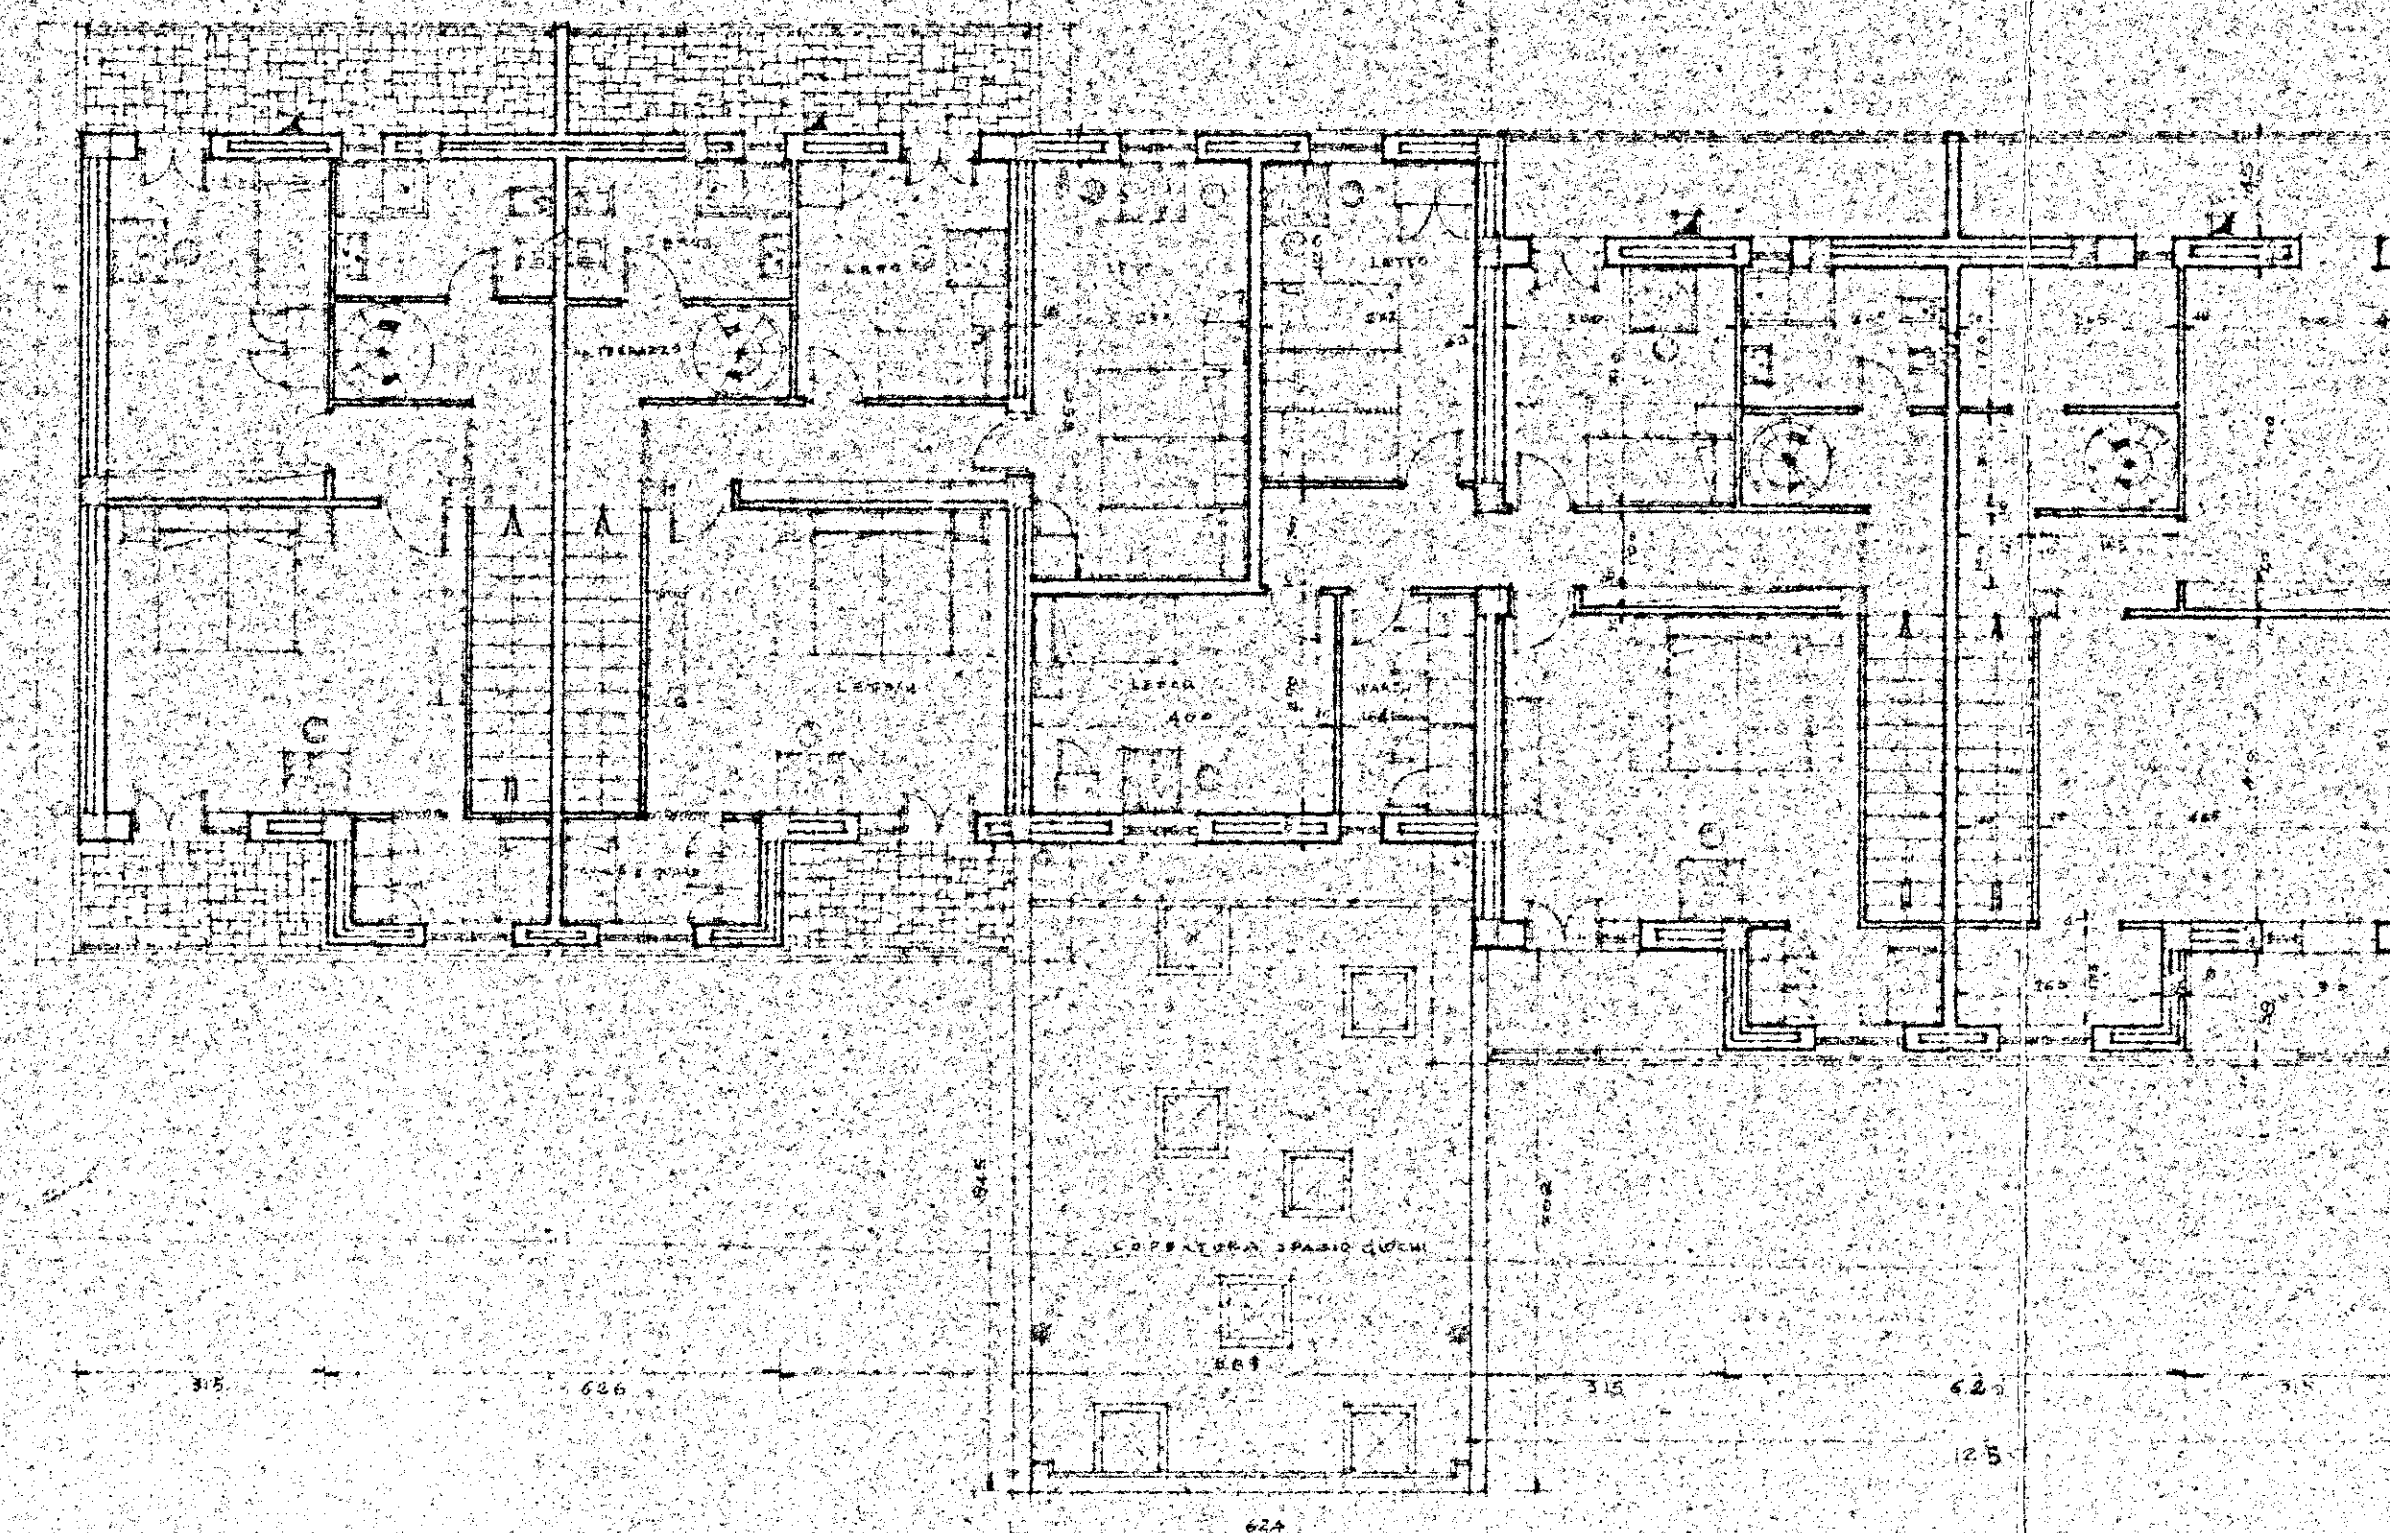

PIANTA DELLA COPERTURA

