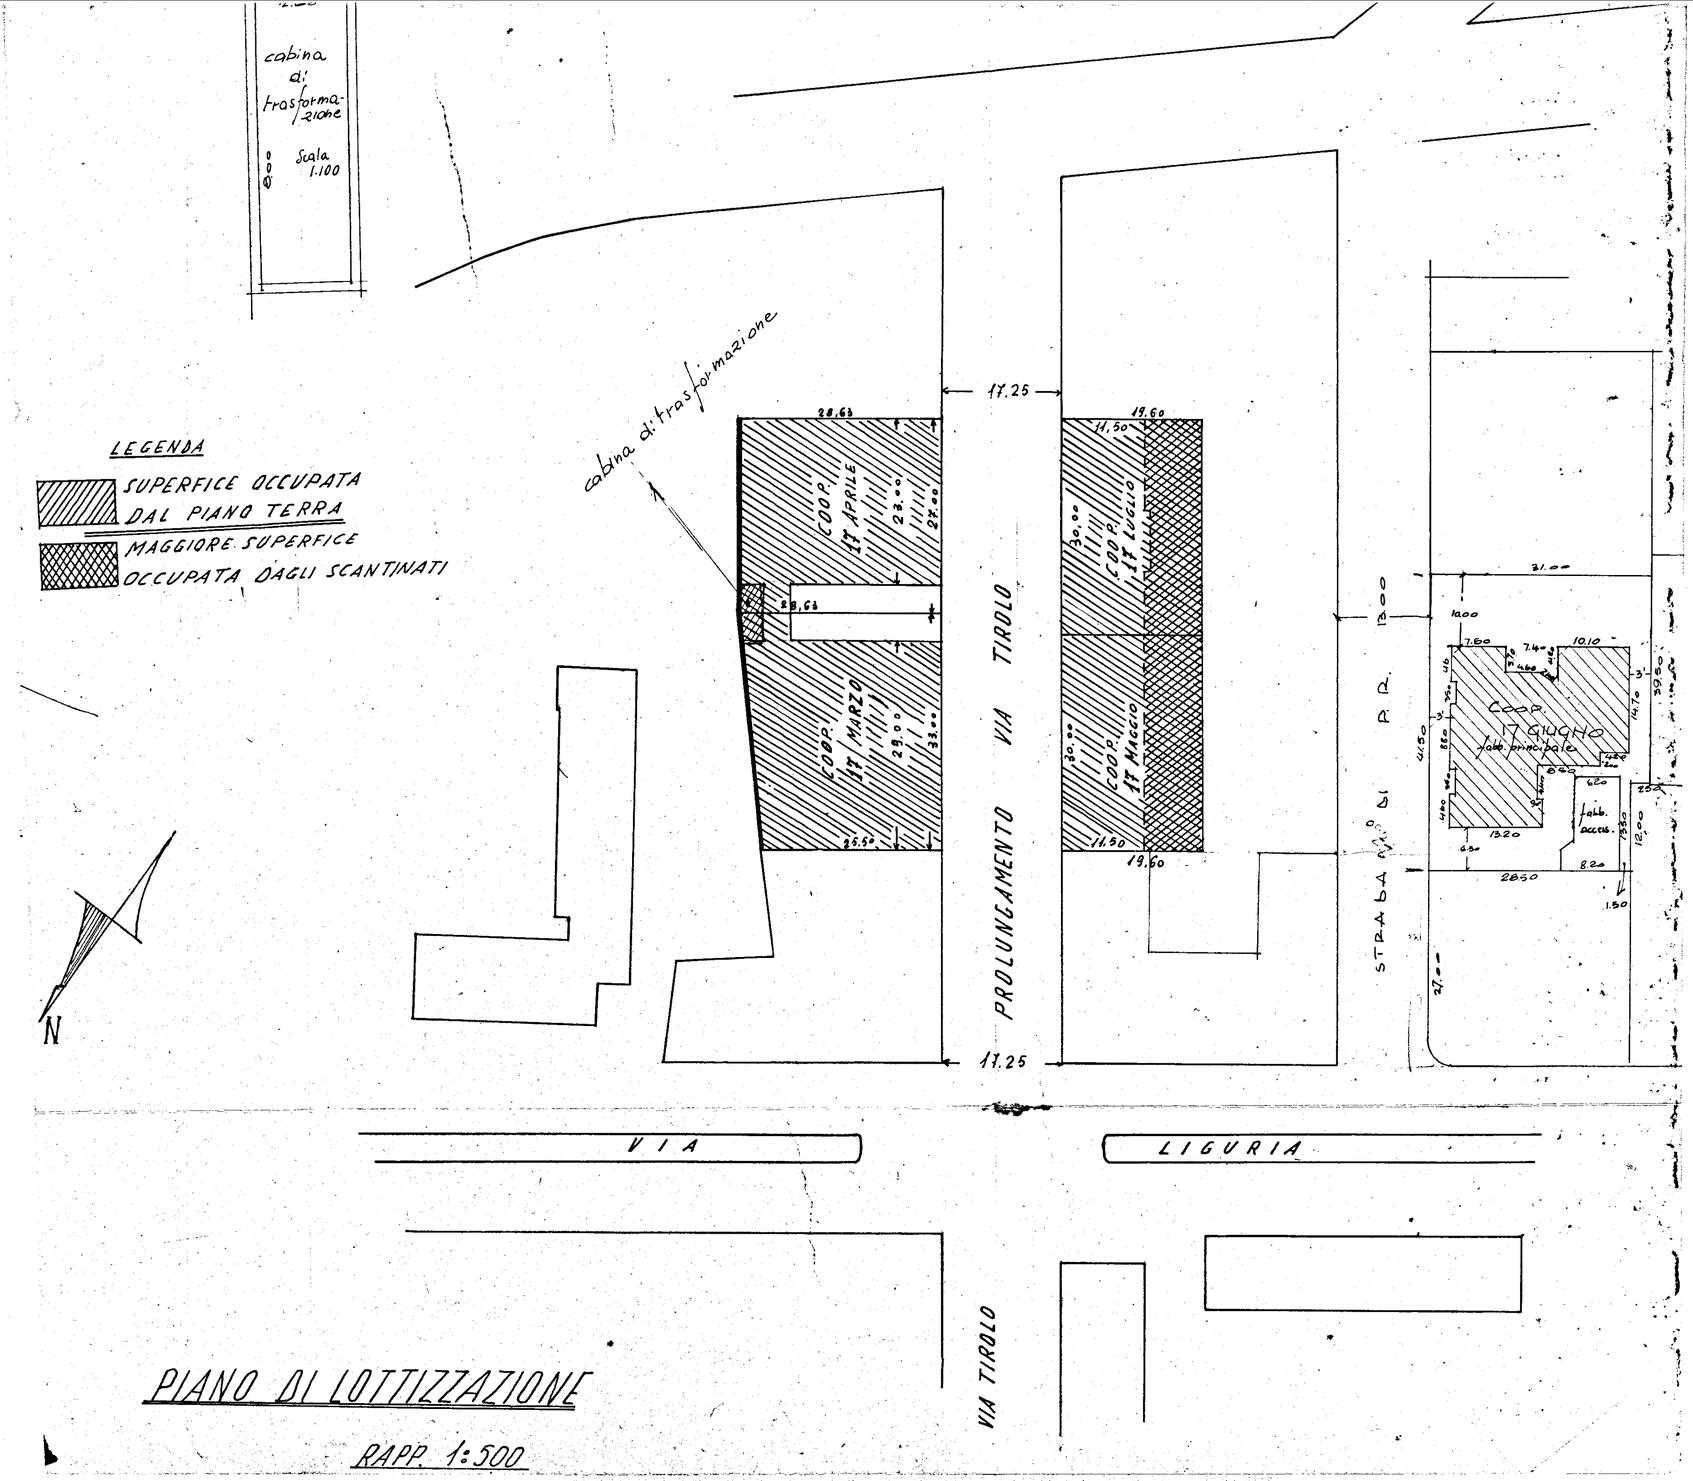

PIANO DI LOTTIZZAZIONE

RAPP. 1:500