

7

CASE PER LAVORATORI

"gescali"

PI. 567 C/ 1633 S. Elia BRINDISI

PAL. "6B-7B"


IL DIRETTORE DEI LAVORI

L'IMPRESA
[Signature]

FIG. 7

6B

7B

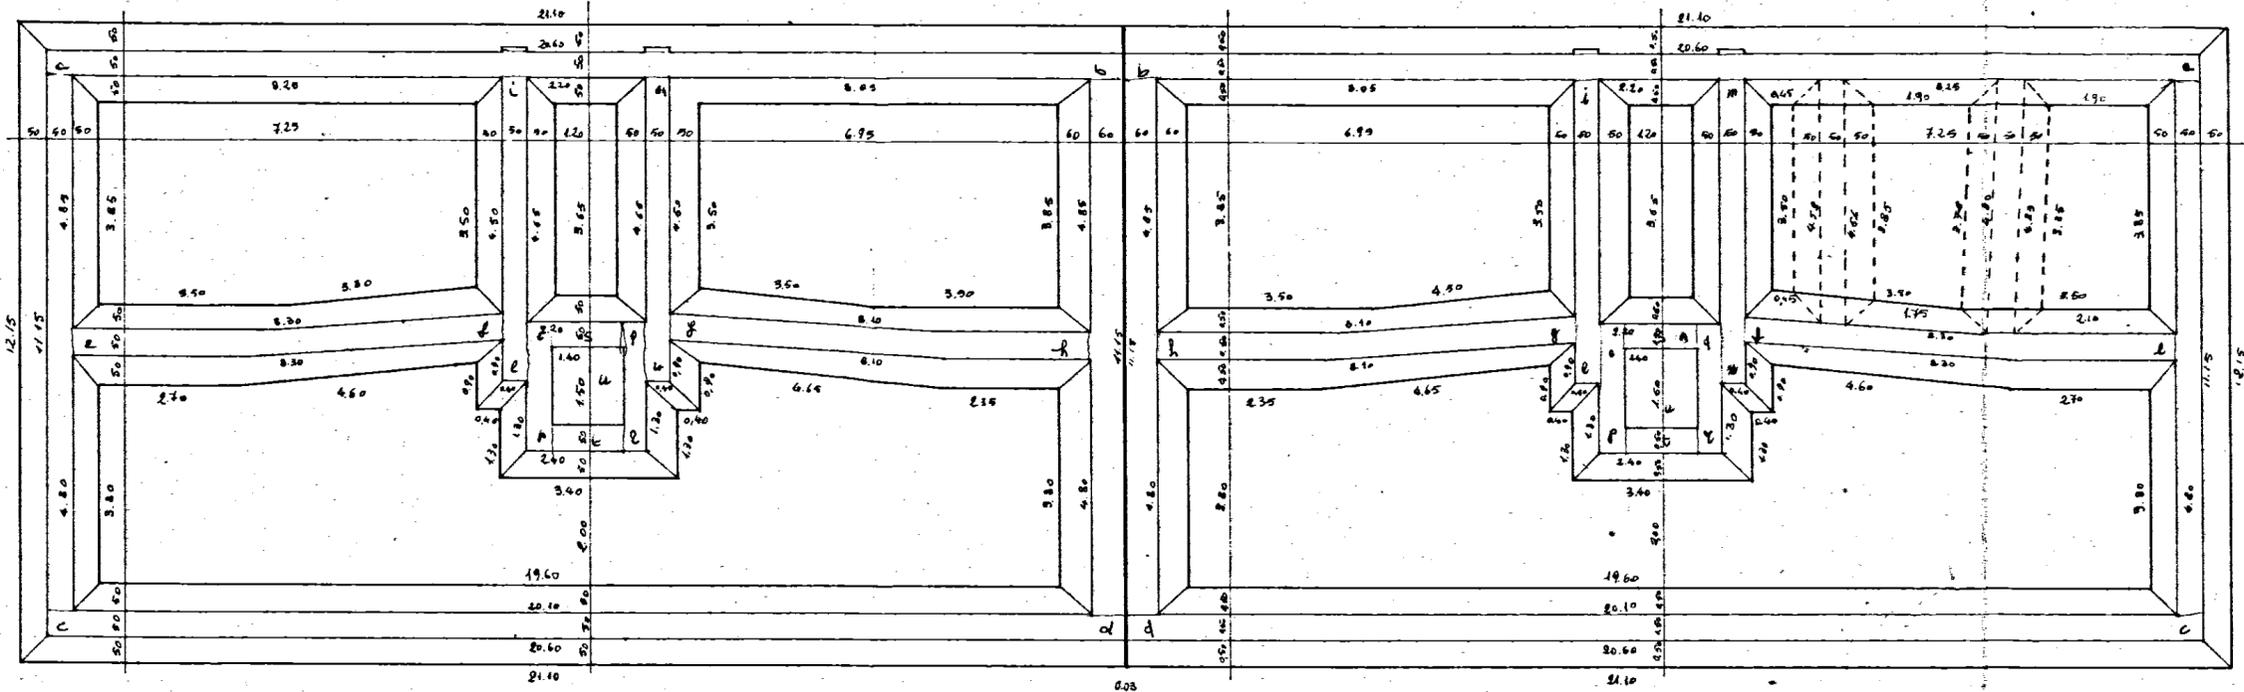

pianta travi reverse SCALA 1:100