
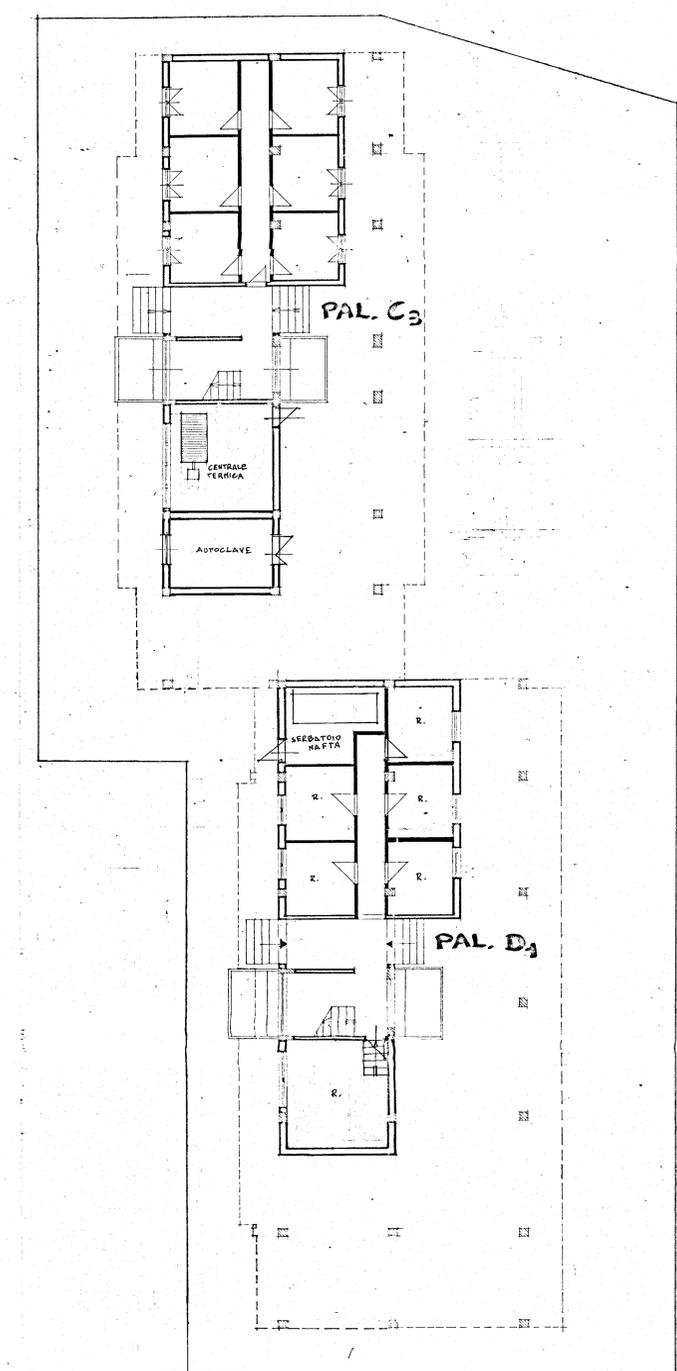
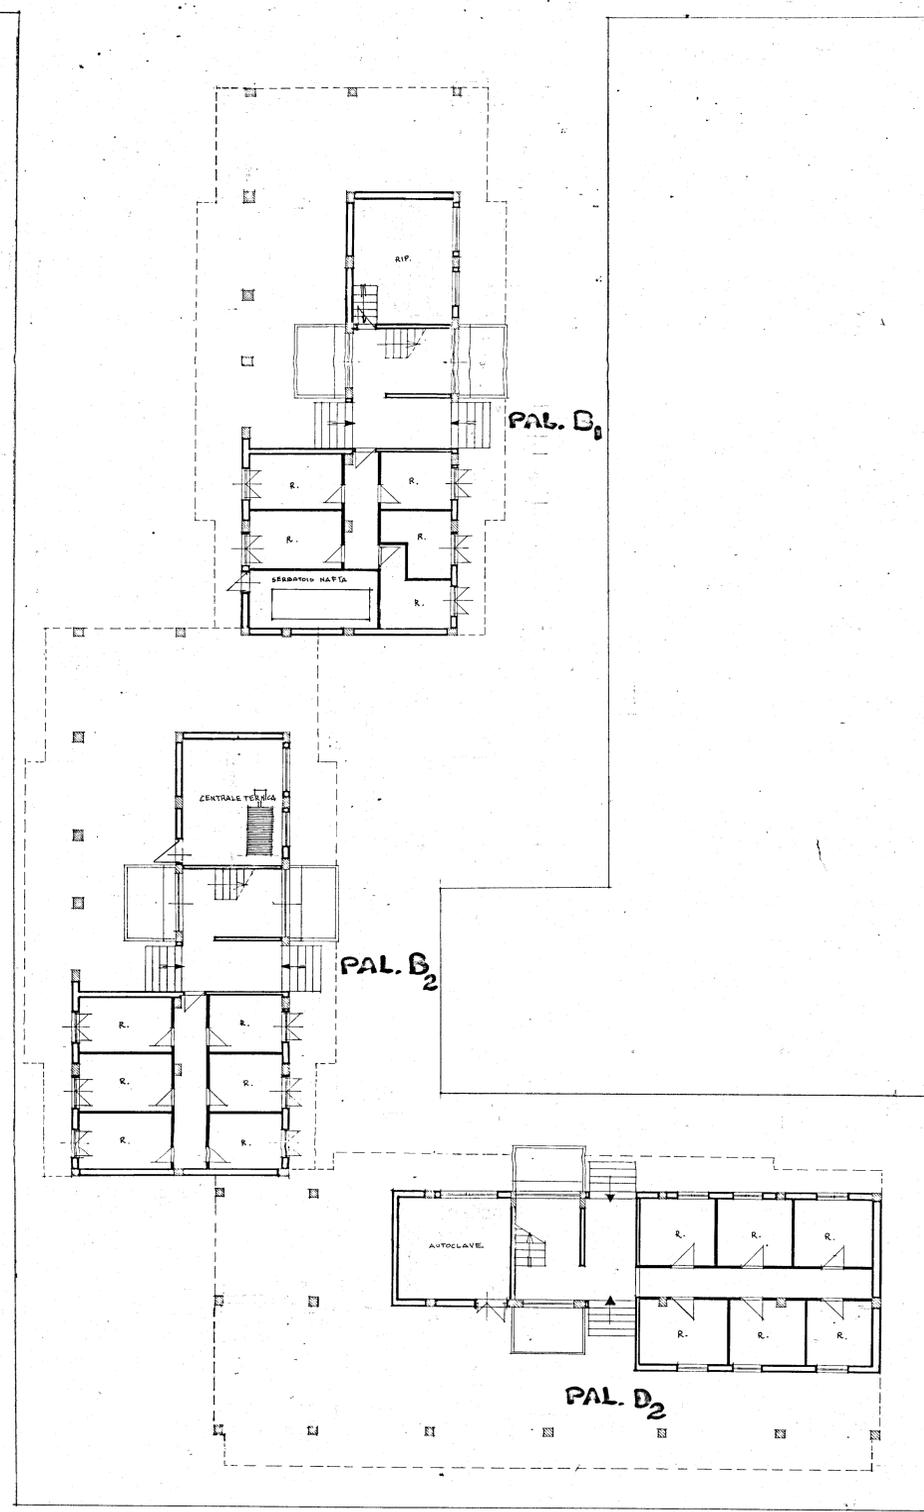


VIA ROMOLO

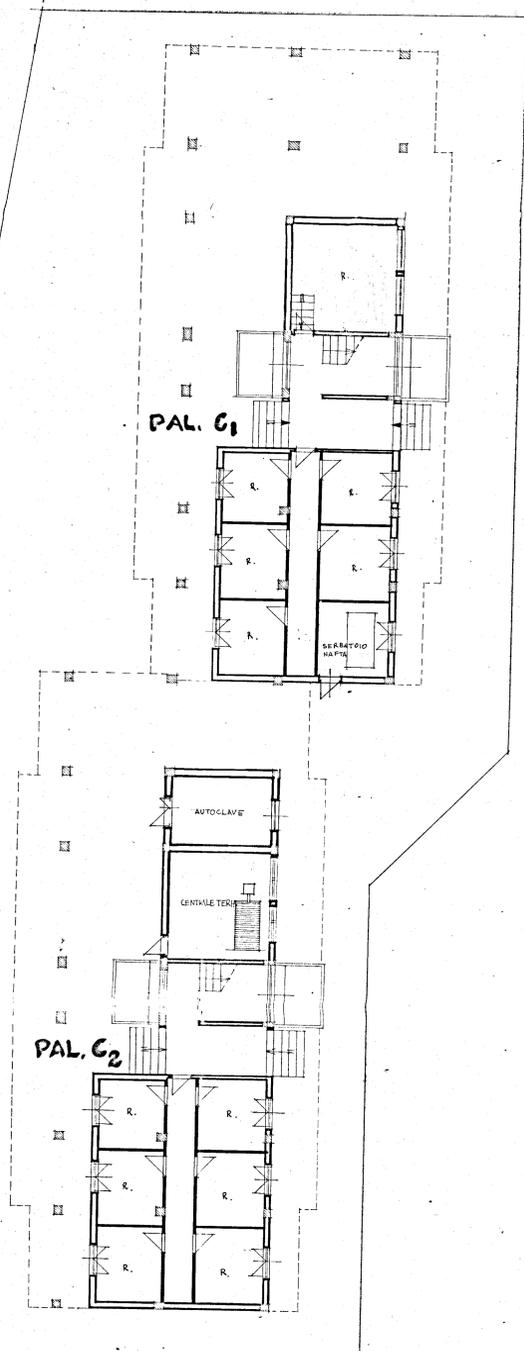

VIA DON ENRICO TAZZOLI

VIA PACE BRINDISINA

Progetto di variante 16-12-69

|                                      |                  |                    |
|--------------------------------------|------------------|--------------------|
| GESTIONE CASE LAVORANTI              | INTERVENTO N° 82 | STAZIONE APPALANTE |
| LEGE 44/63 N° 60                     |                  | I.A.C.P.           |
| REGIONE COMUNITA - BRINDISI -        | DATA: / /        | OGG: N°            |
| EDILIZIA SOVVENZIONATA - AREA A -    | ARCHIVIO         |                    |
| PIANTA DEL PIANO TERRA - SCALA 1:500 |                  |                    |
| ING. L. POTTI                        | EDILIZIA         | VISTO              |
| ING. N. NINIBESCI SCARASIA           | IMPIANTI         | NOTE:              |
| ING. G. CASANOVA                     | STRUTTURE        |                    |
| ING. A. MALIZZI                      | PROGETTAZIONE    |                    |
|                                      | DIREZ. LAVORI    | CONTROLLO: / /     |

