


Collo n. 9 Quartiere C.F.P. di via
Fabrizio 4 Calcestruzzo di fondazione

Fabbrico 4 Calcestruzzo di fondazione

TOY. 2 1:100

**Consorzio Ravennate
delle Coop. di Produzione e Lavoro**

mercato libero.

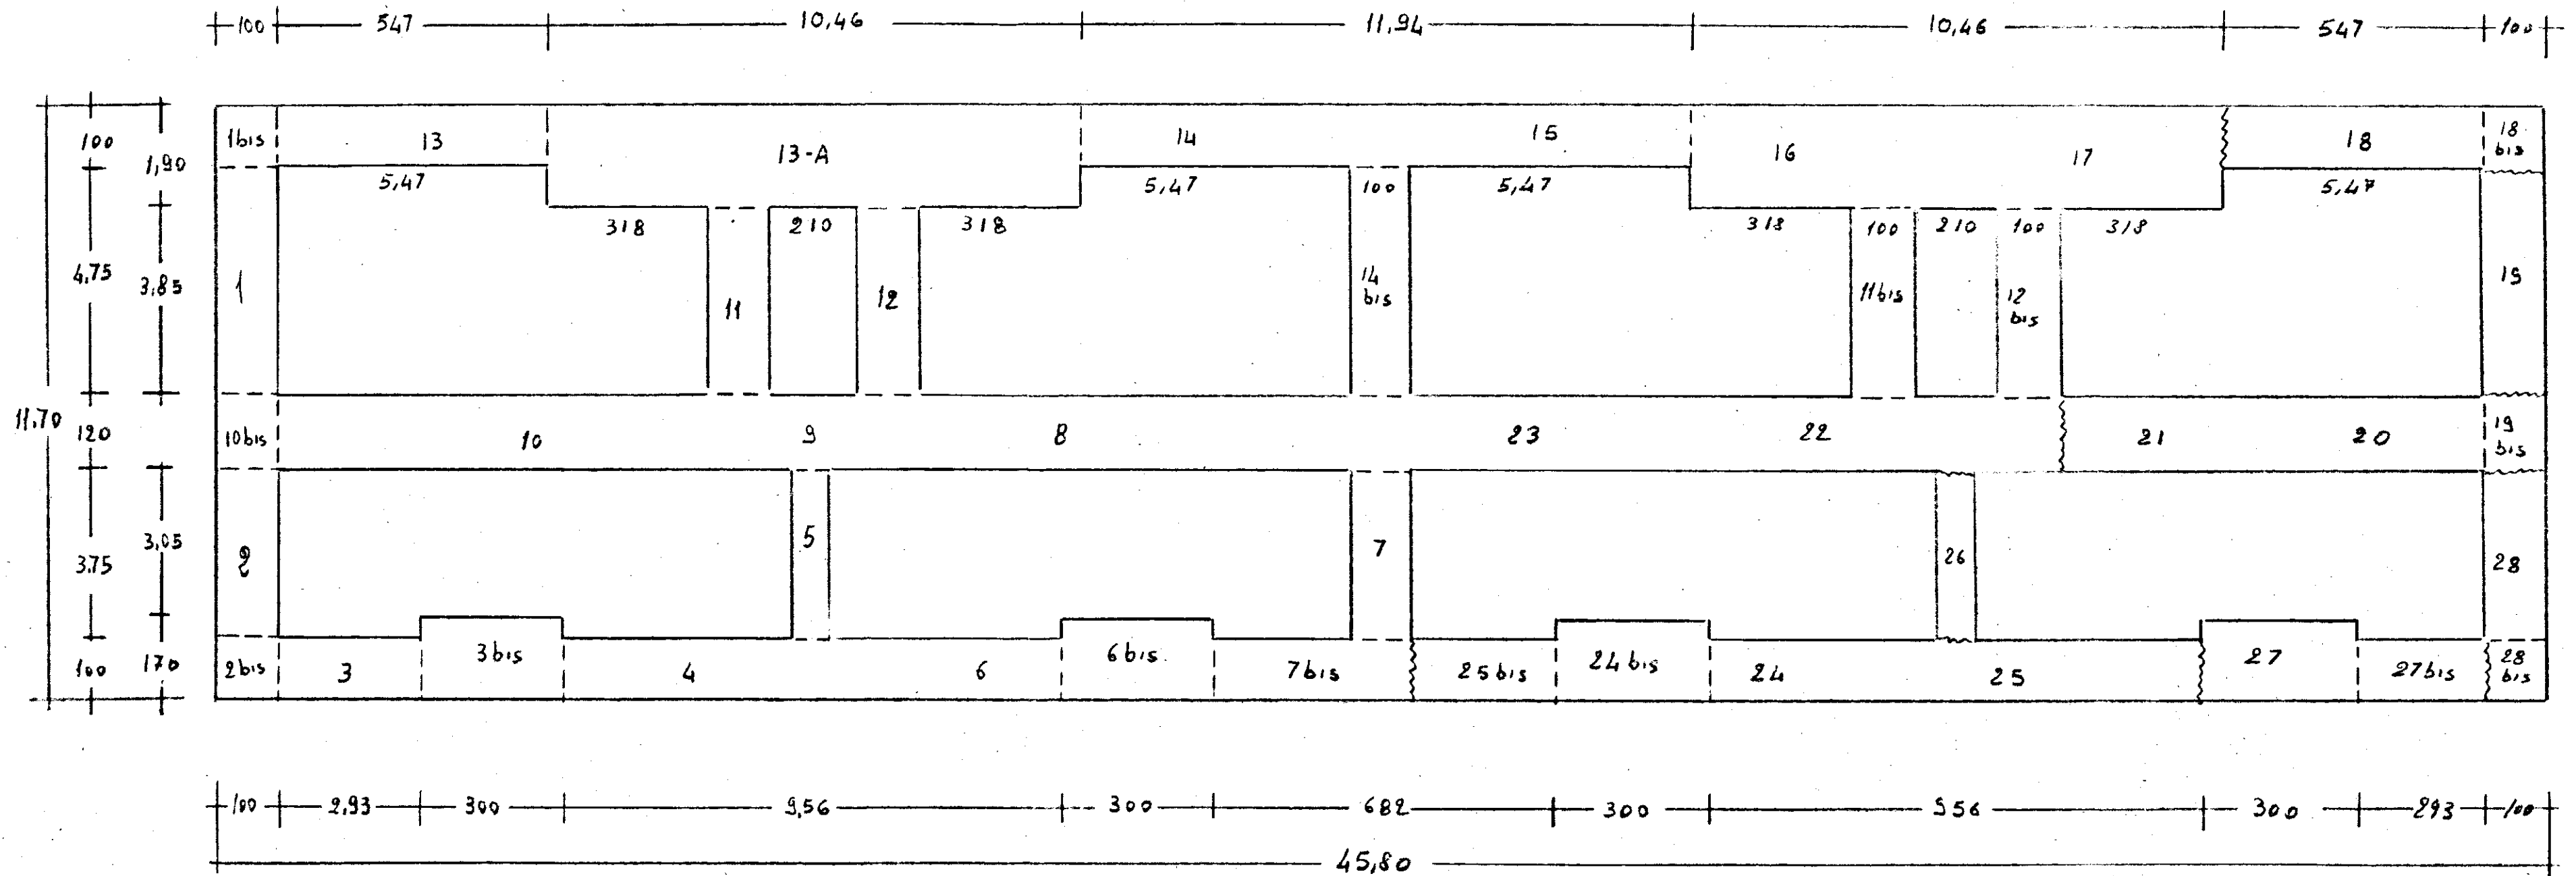

IL DIRETTORE DEI LAVORI

DIRECTOR