


PIANO INCREMENTO OCCUPAZIONE OPERAIA - CASE PER LAVORATORI

GESTIONE INA CASA

BRINDISI RIONE COMMENDA OVEST

PROGETTO - GRUPPO
 PROF. ARCH. ALBERTO CATTI
 PROF. ARCH. DIAMBRA DE SANCTIS
 DOTT. ARCH. SANTE DE SANCTIS
 DOTT. ING. GIORGIO ZAMA


2

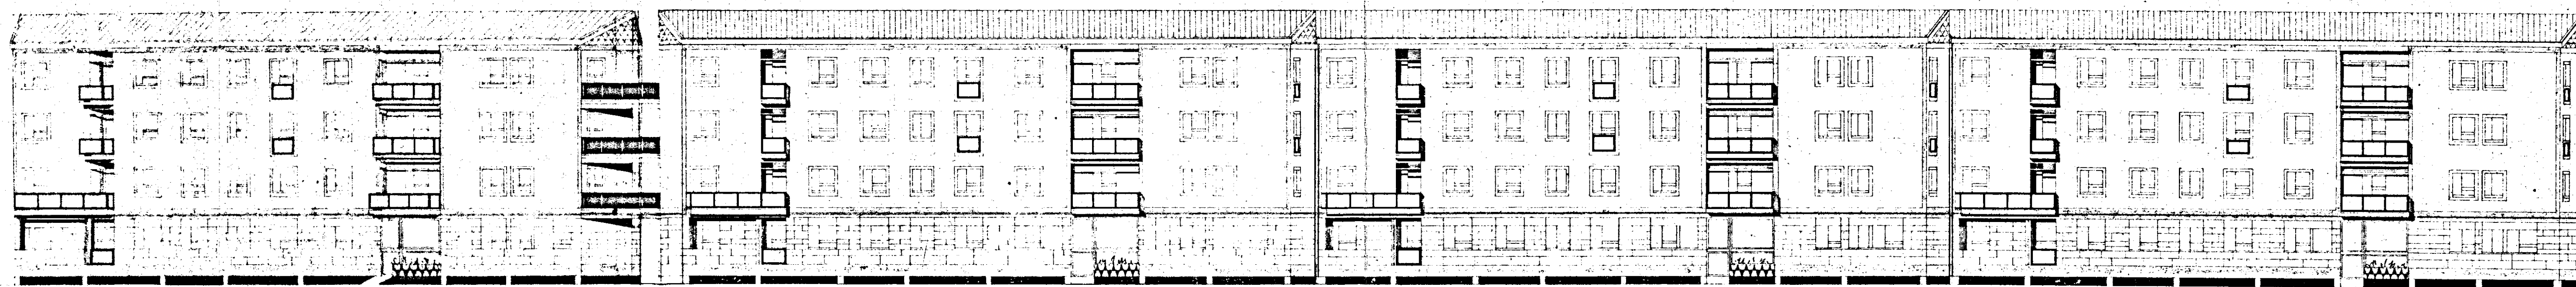

A

PIANTA e PROSPETTO EDIFICIO VERSO VIA CONELLA SCALA 1:200

002

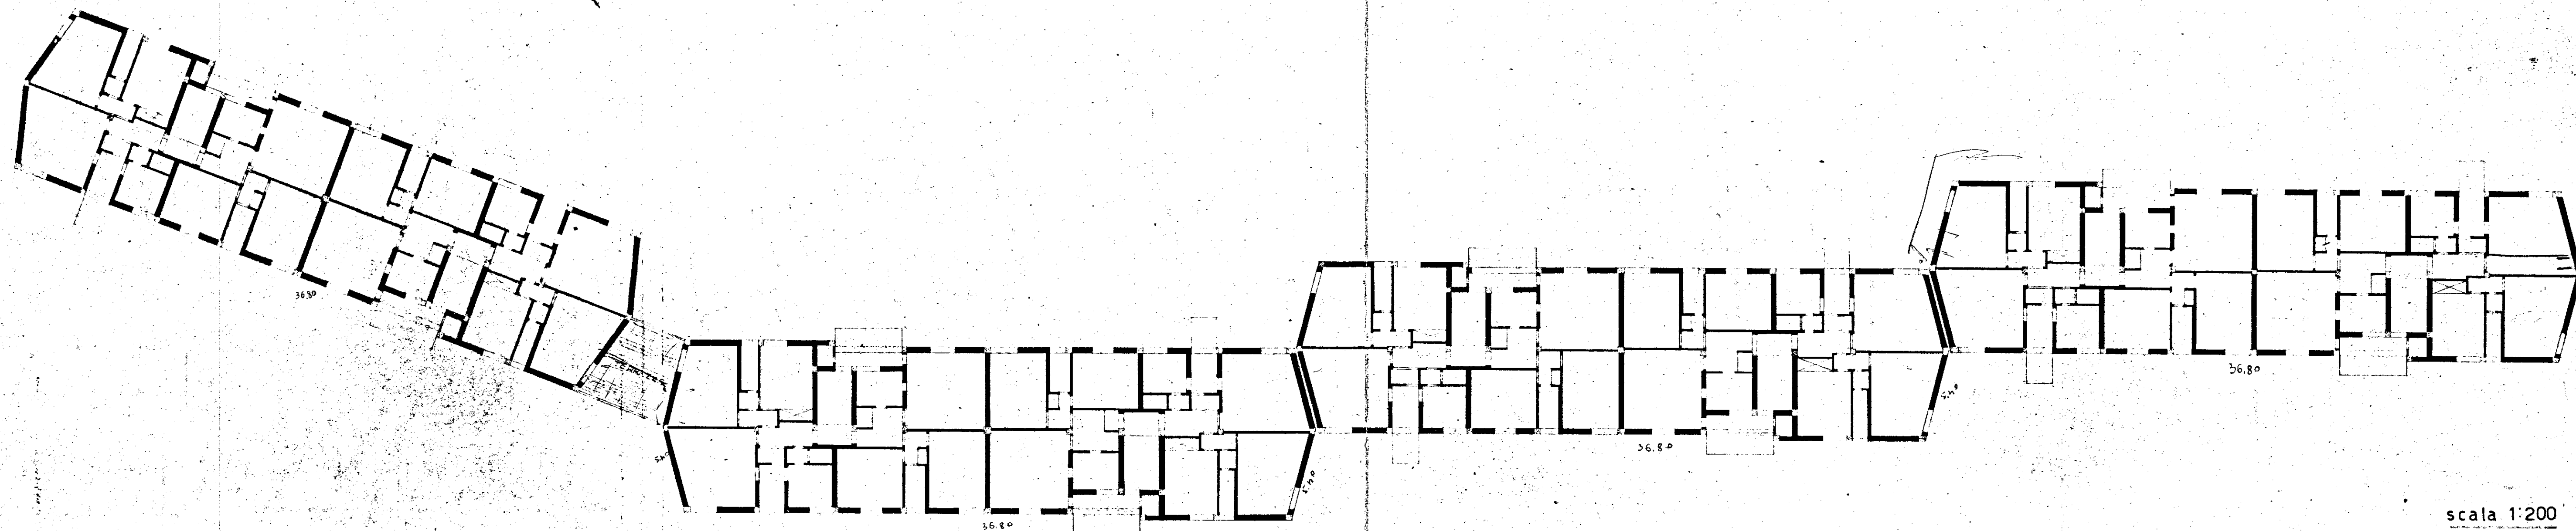

scala 1:200