


I.A.C.P.

CASE POPOLARI IN PIZZE DI GRICO - 1° LOTTO

RAPP. 1:100

PIANTA FONDAZIONI

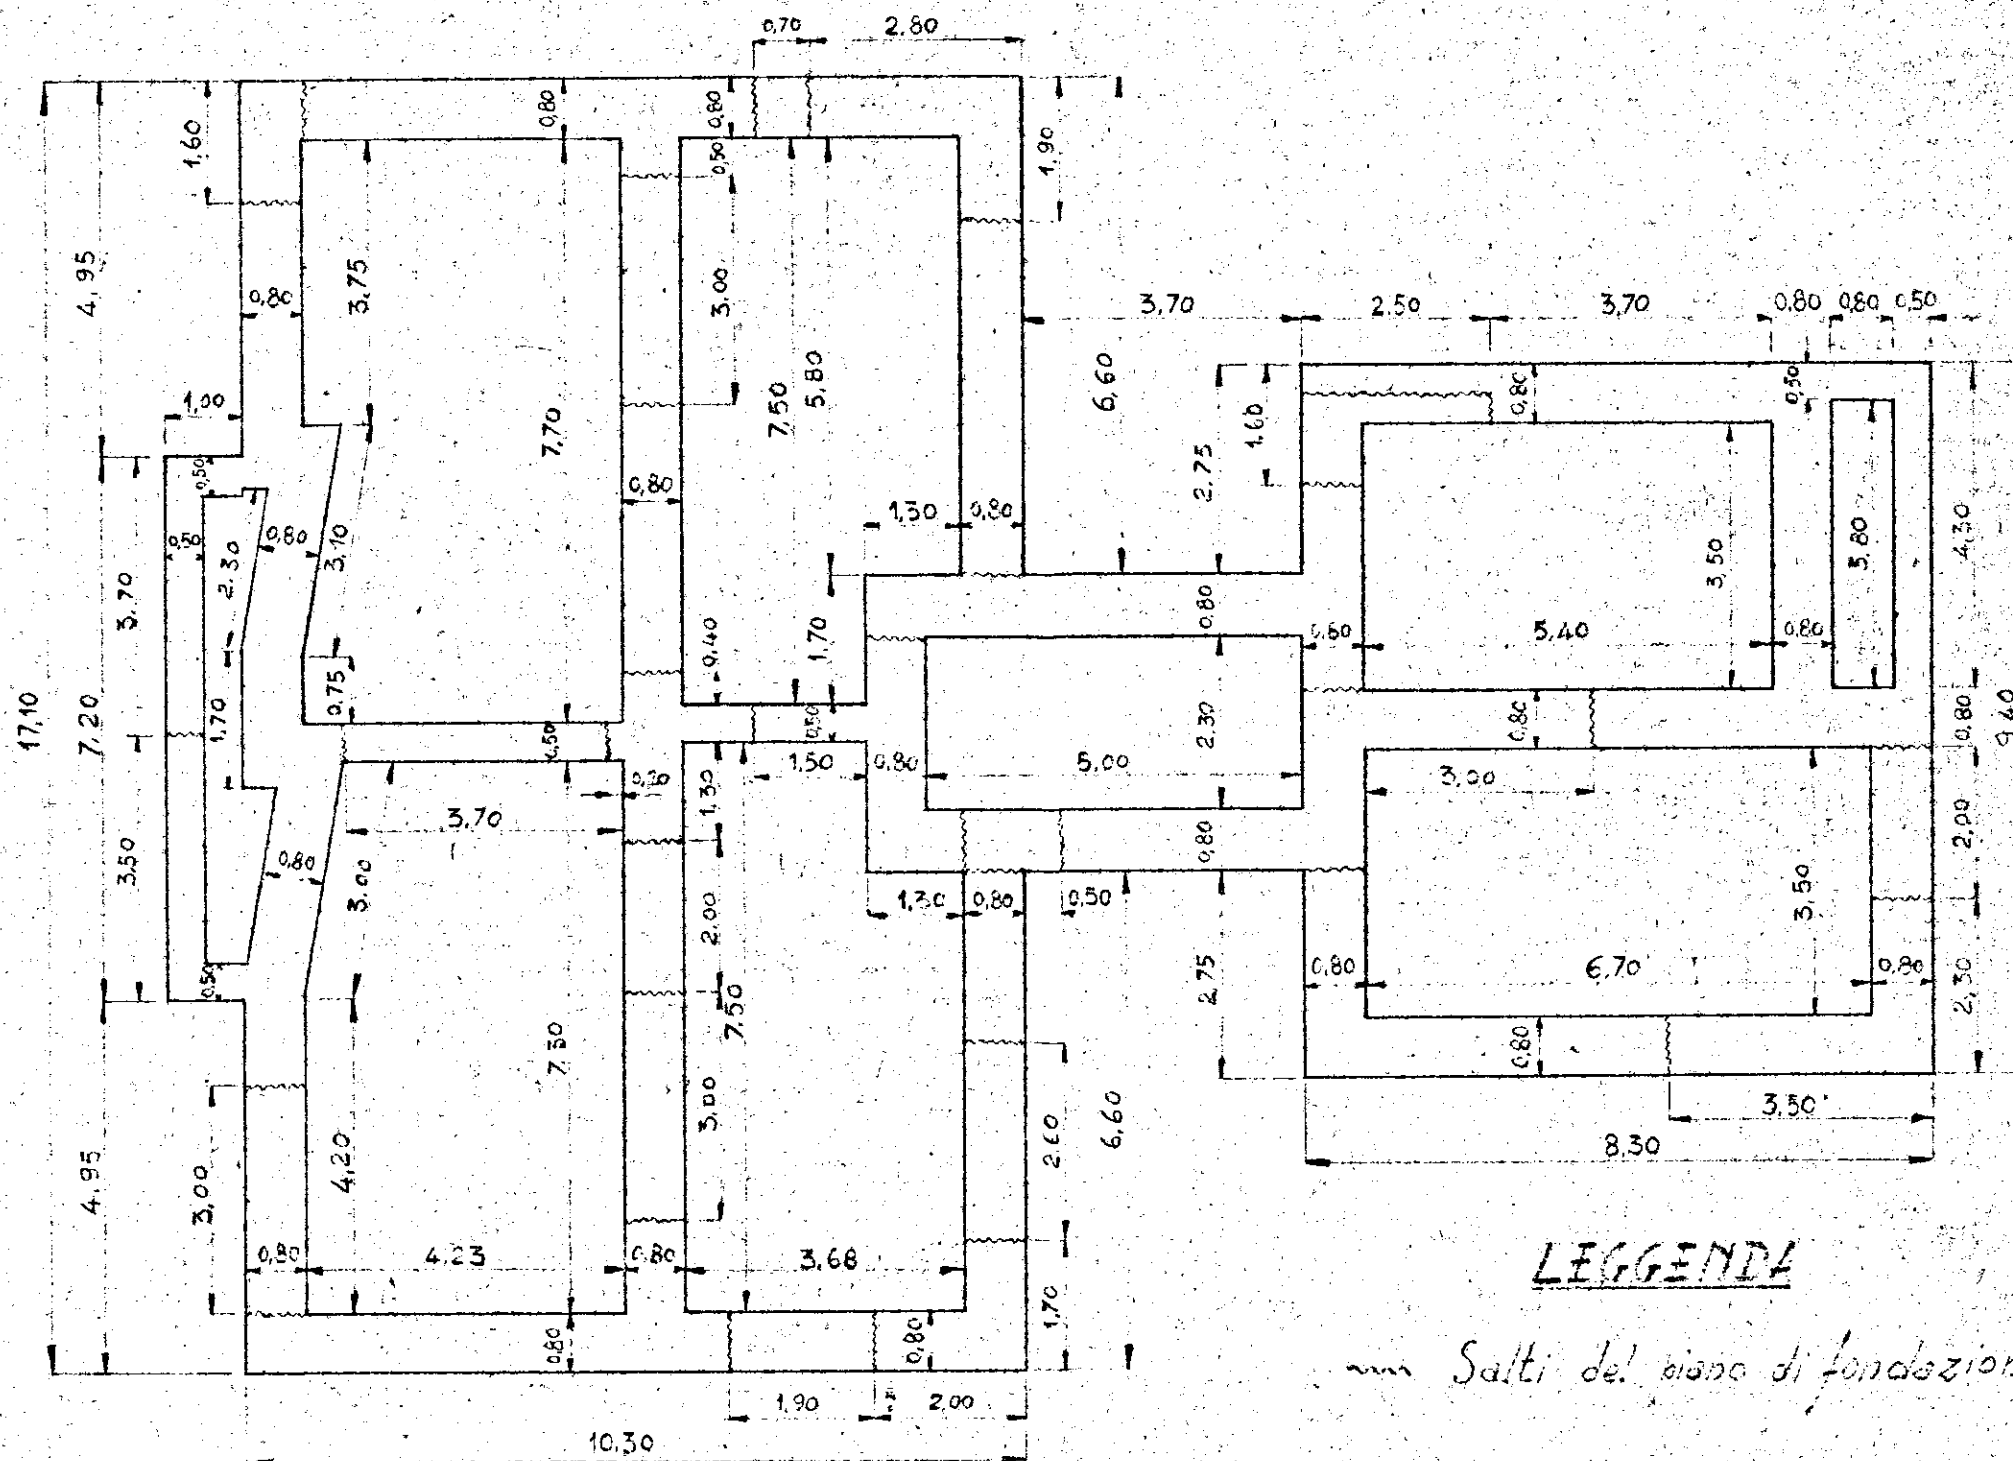

LEGGENDA

~ Salti del piano di fondazione