

PIANTA PIANO PRIMO

A { Int. 1-
" 2-
APR 1951

ALLEGATO A

" " " 136,39

AREA CONDOMINIALE

Scale 1:100




48,50

COMUNE di BRINDISI
Provincia di BRINDISI
Cantiere N° 16706
Fabbricato Unico a Riscatto

PIANO TERRA

Scala 1:100

ALLEGATO B

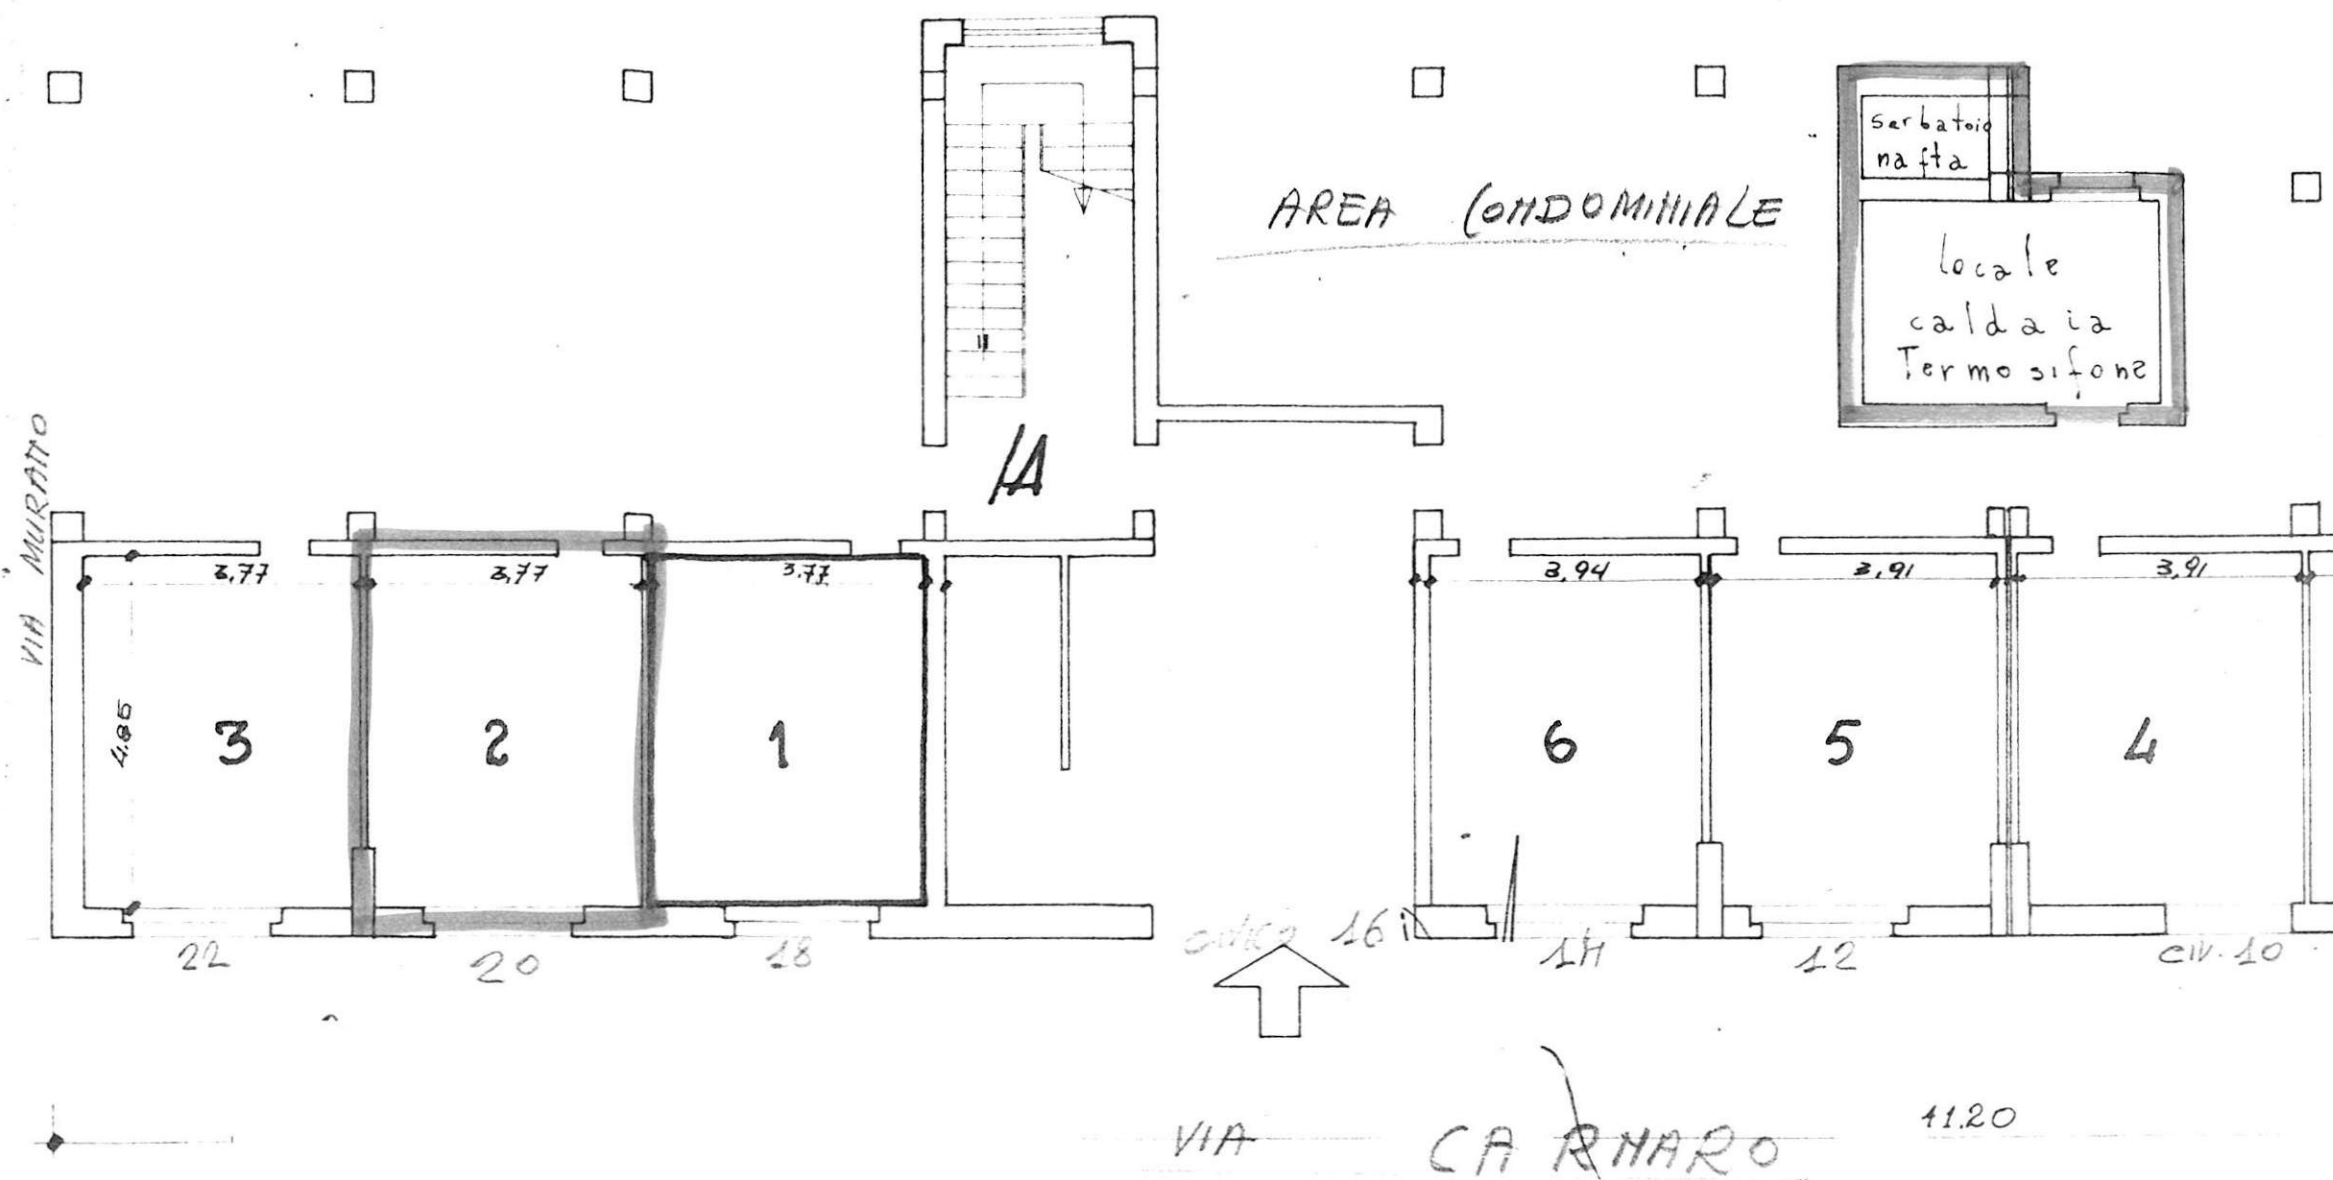

GESTIONE INA-CASA

(Coop. E.T.U.C.A.)

FABBRICATO *Unico* del CANTIERE *16706* COMUNE *Brindisi*

PROVINCIA *Brindisi*

Località *Commenda* Via *Carnaro*

N.° civico

DATI CATASTALI: Vecchio Catasto: sez. N.° part.lla

Nuovo Catasto Foglio *5*

N.° part.lla *101/b-102/b-978*

Estremi dell'acquisizione dell'area: Atto del Notaio


del

Repertorio N.° Registrato a il al N.° del volume N.°


Trascritto a al N.° del Registro gen. e al N.° del Registro particolare.

Riferimenti alla planimetria generale del complesso

DISCATTO

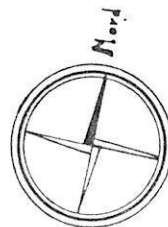

ALLEGATO C

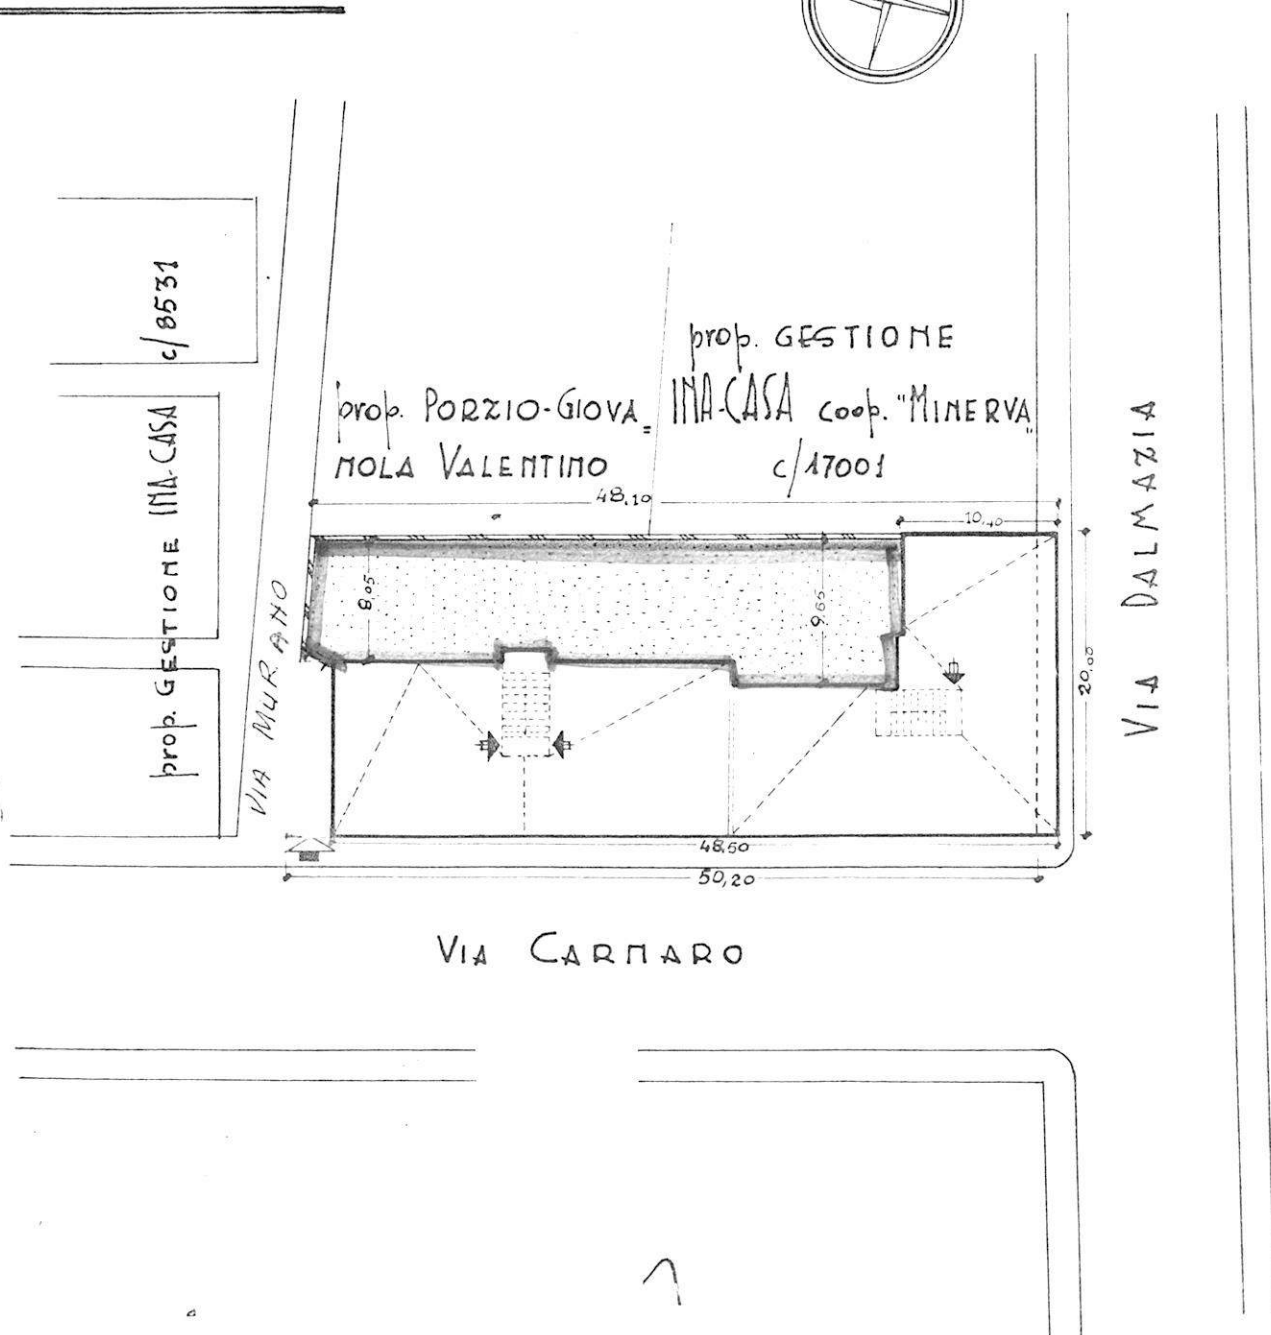

ISTITUTO AUTONOMO PER LE CASE POPOLARI
DELLA PROVINCIA DI BRINDISI

-----00000-----

INQUILINO SPAGNOLLO ATTILIO nato a il
l'appartamento del ^{CANTIERE} 16706 ^{via EPOCA} CARRARO alla via Scala A
int. 9 vari utili 5 vari ^{CAT.} 9 riportato in
Catasto Edilizio Urbano alla partita N. 1024 del Comune di BR

Foglio 54 particella 1501 sub. 14 Rendita 3582
categoria 1/3 classe 2/a

CONFINANTI APPARTAMENTO

NORD via Andromeda
EST via S. Rocco
SUD via Corruero
OVEST via Murano

CONFINANTI Box - Fog 54 sub 1501 cat. 1/3 classe 2/a - R. 423 m. 18

NORD via Andromeda
EST Box n° 1
SUD via Corruero
OVEST Box n° 3

PARTI ED
AREE COMUNI Andromeda - via S. Rocco - via Andromeda
AREE INDIVIDUALI e S. Rocco - Andromeda

30 GEN. 1979