
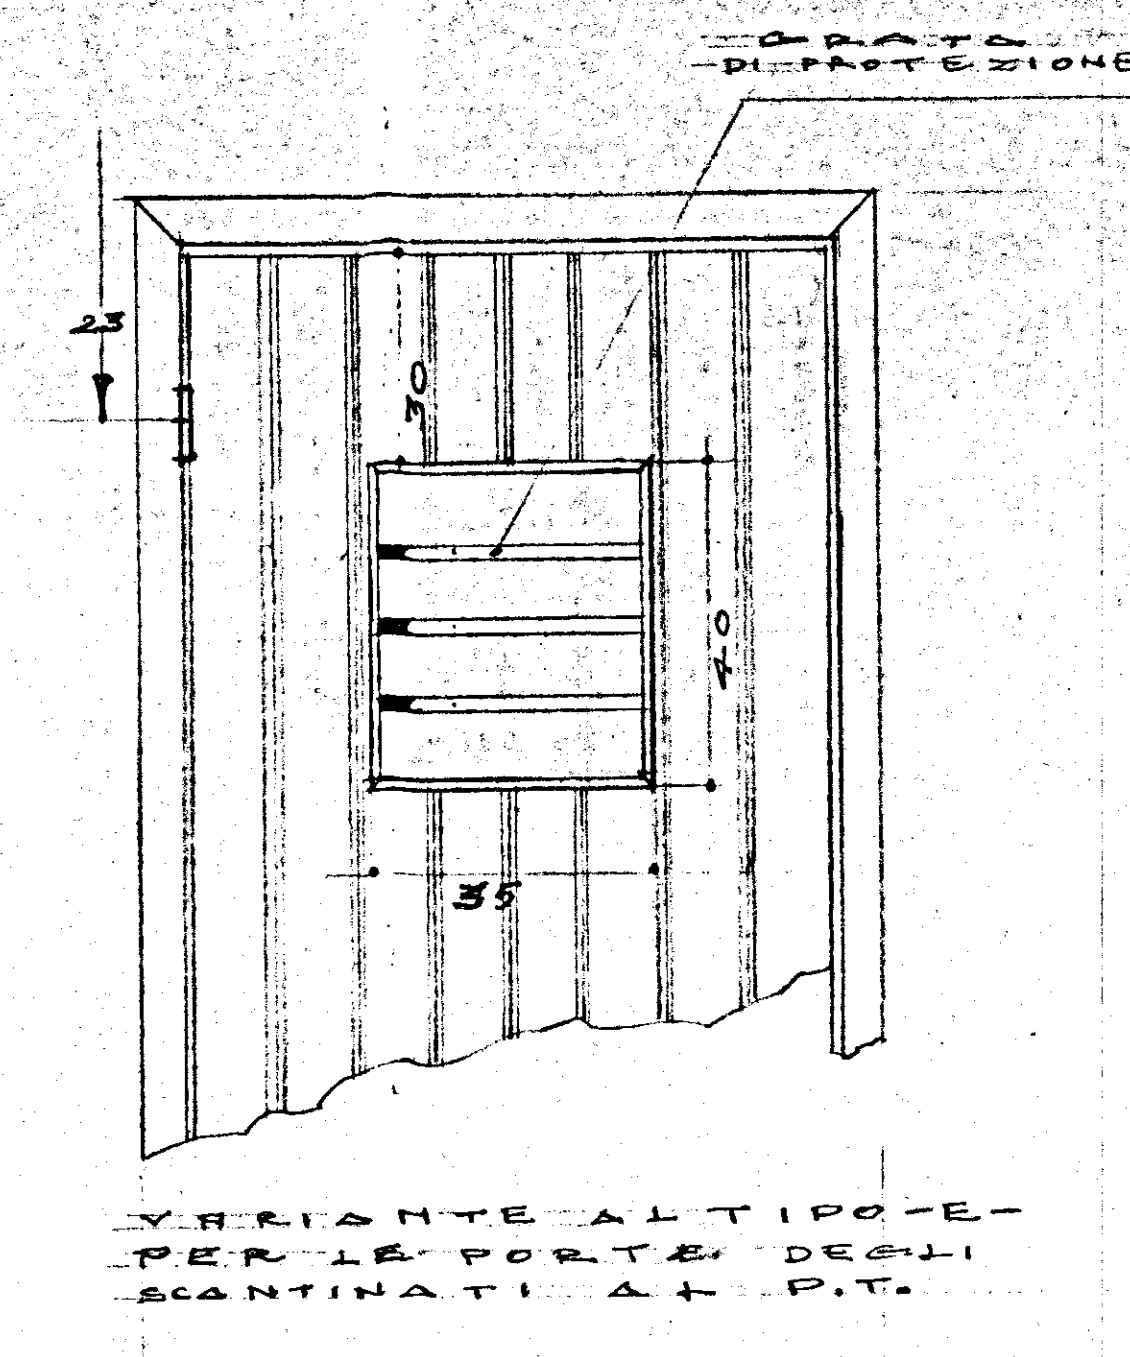
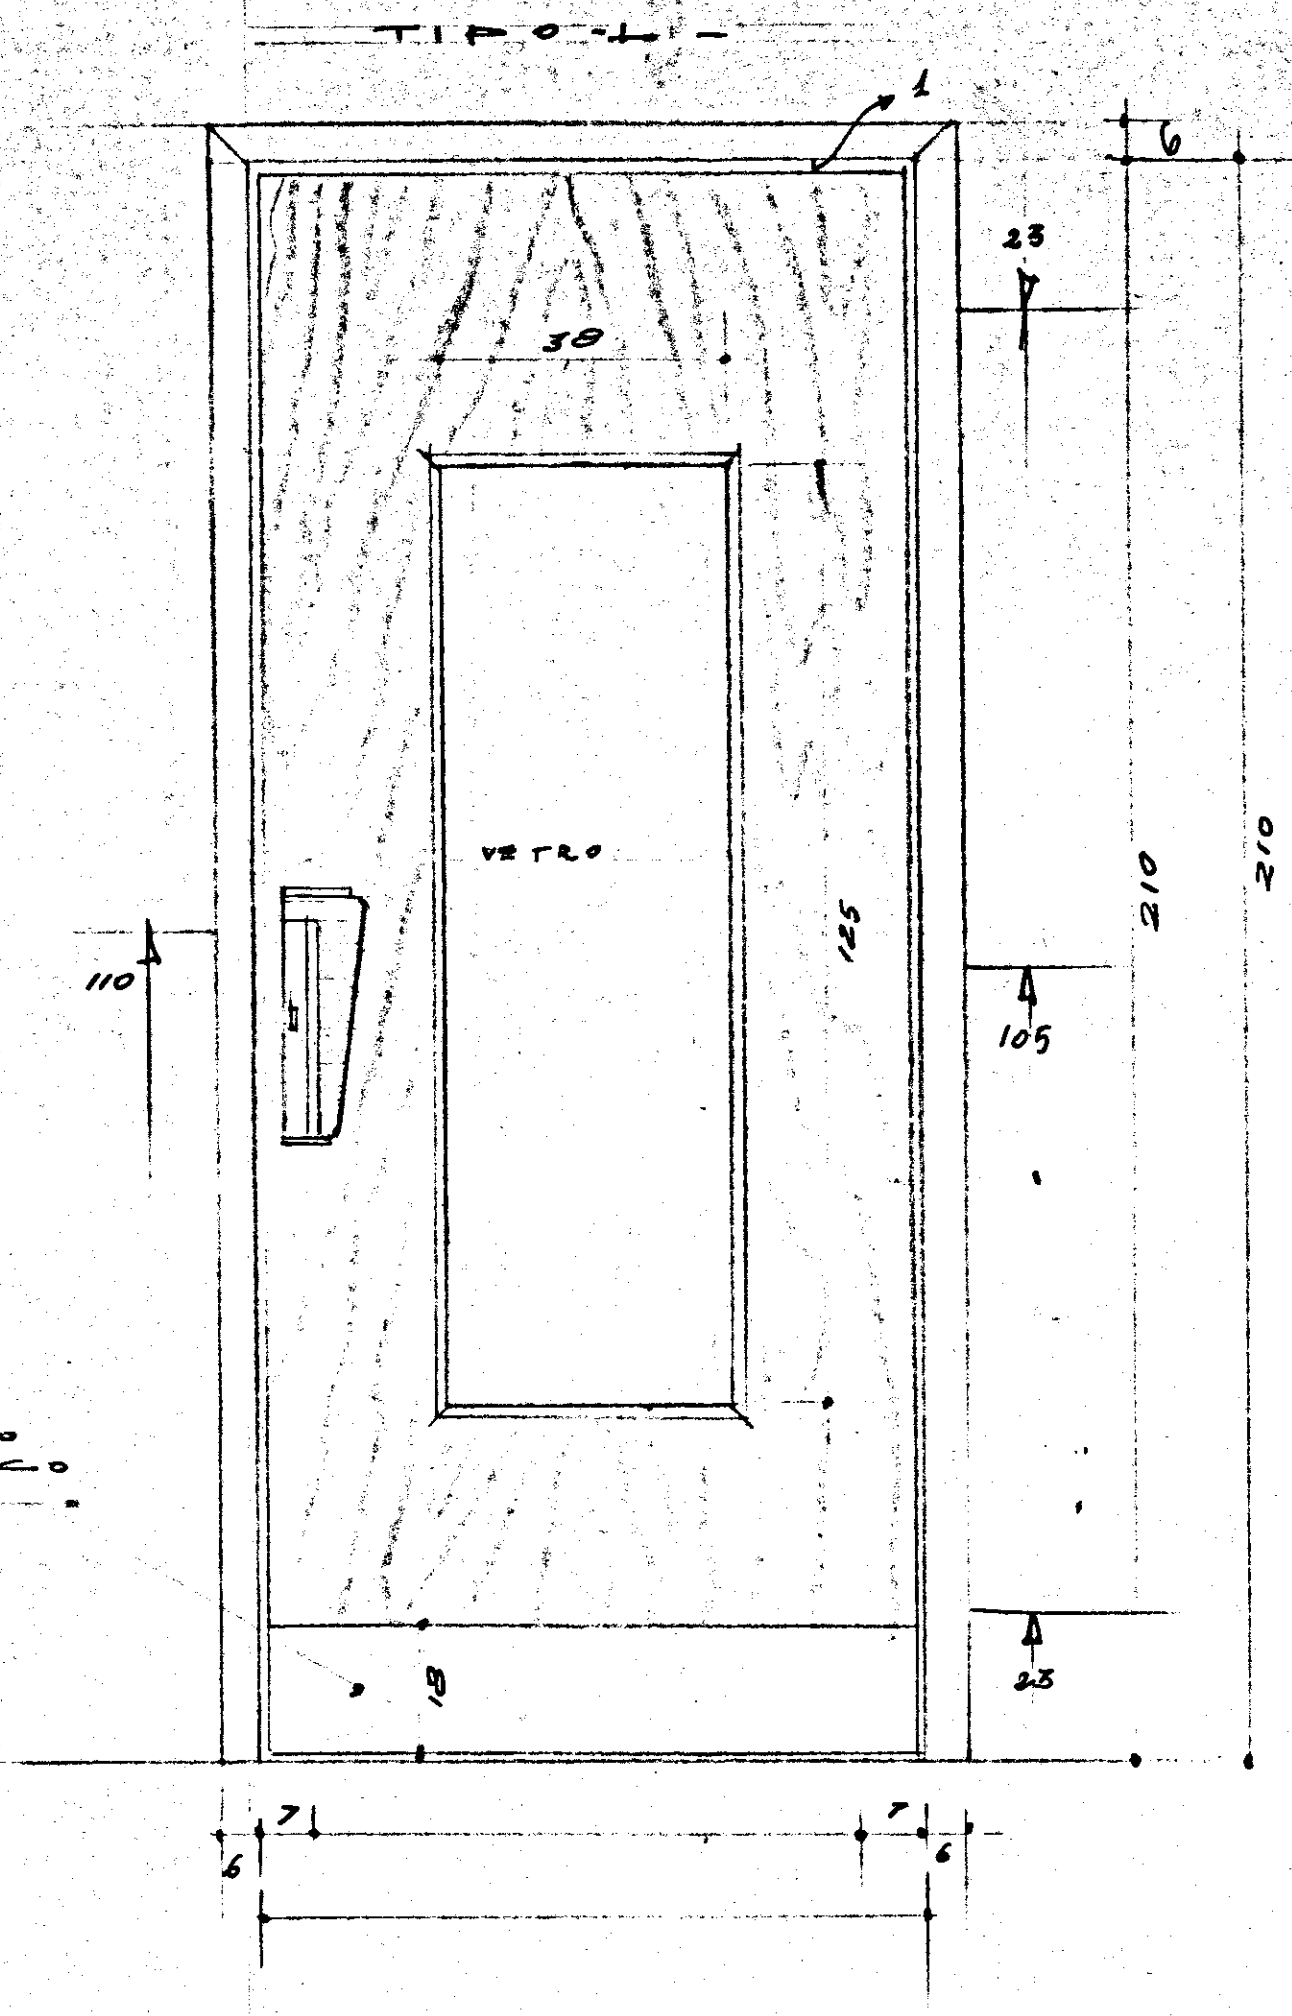
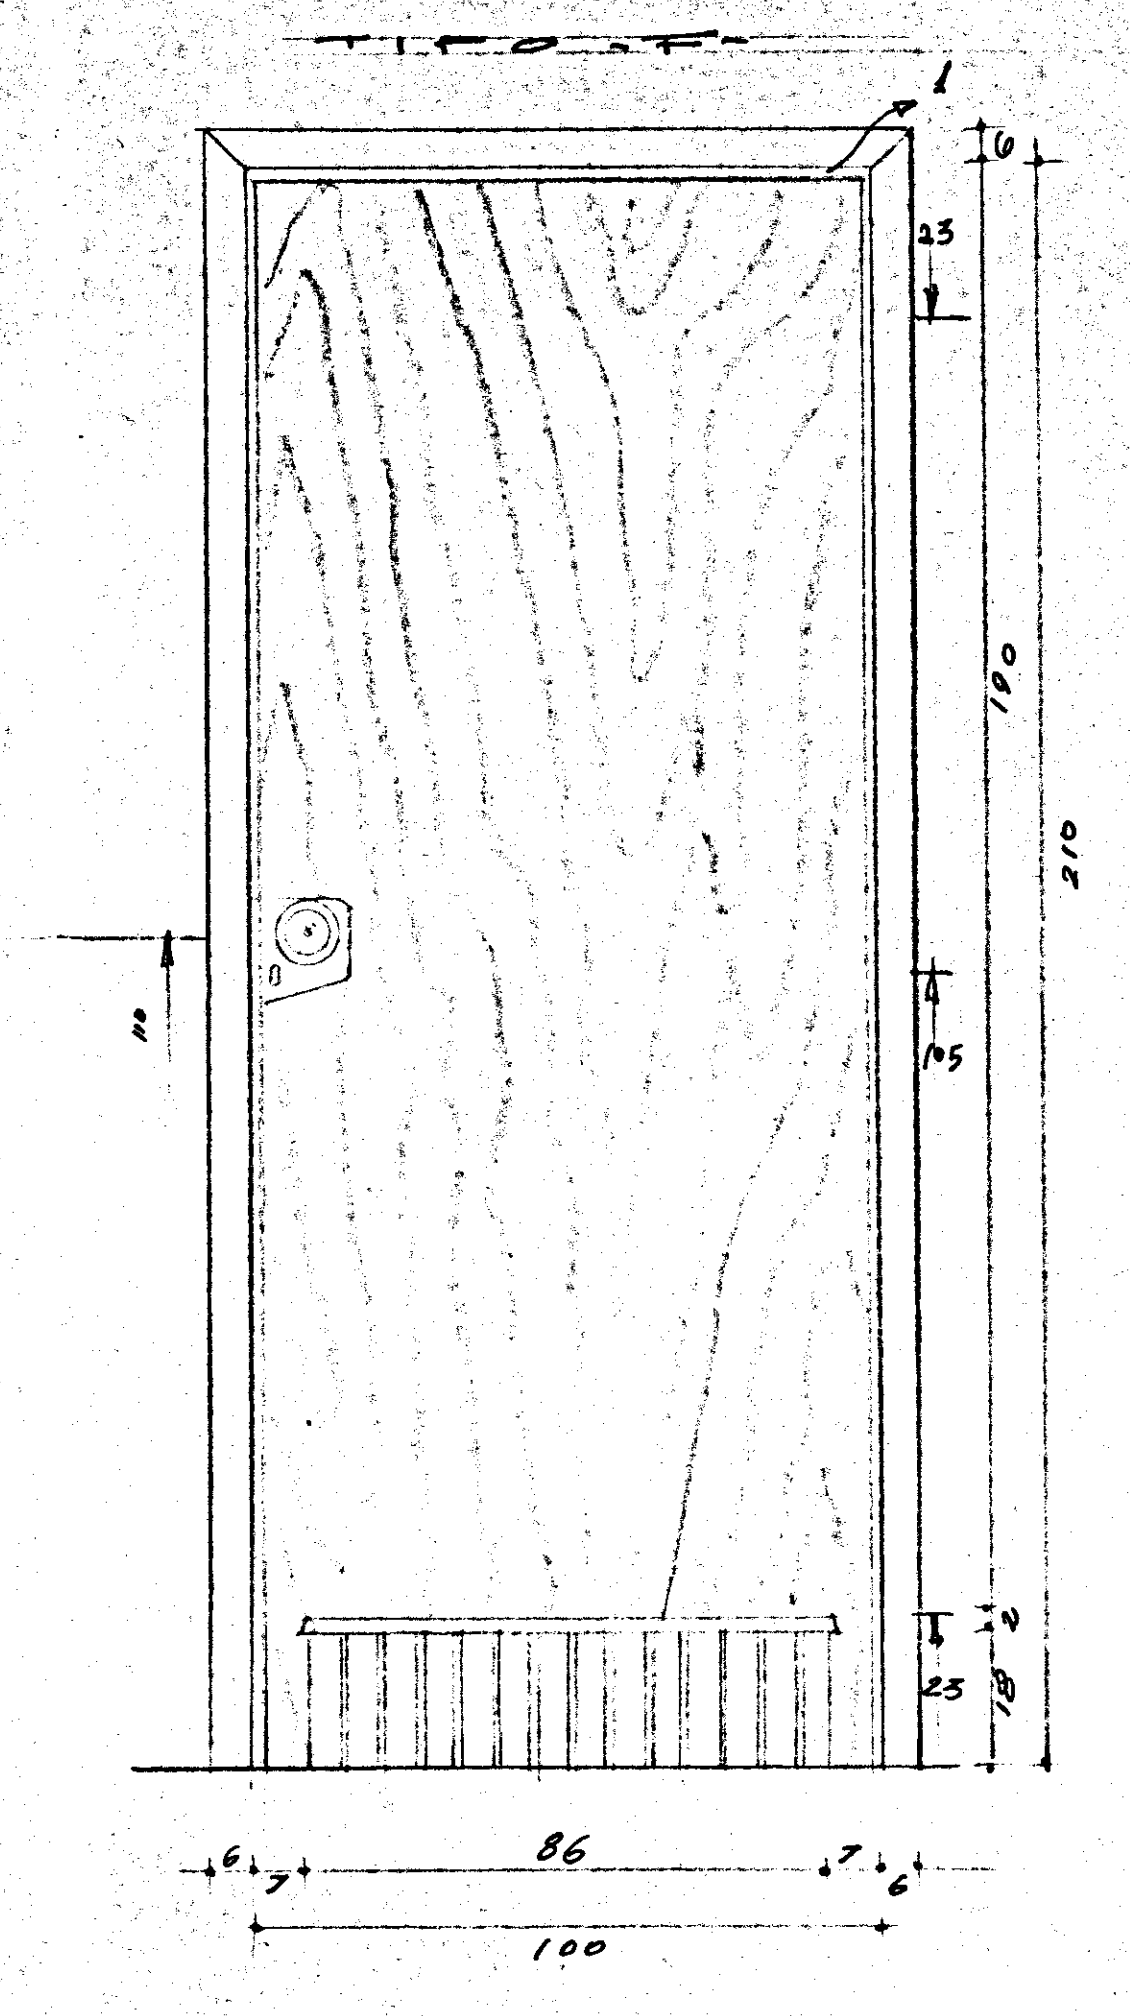
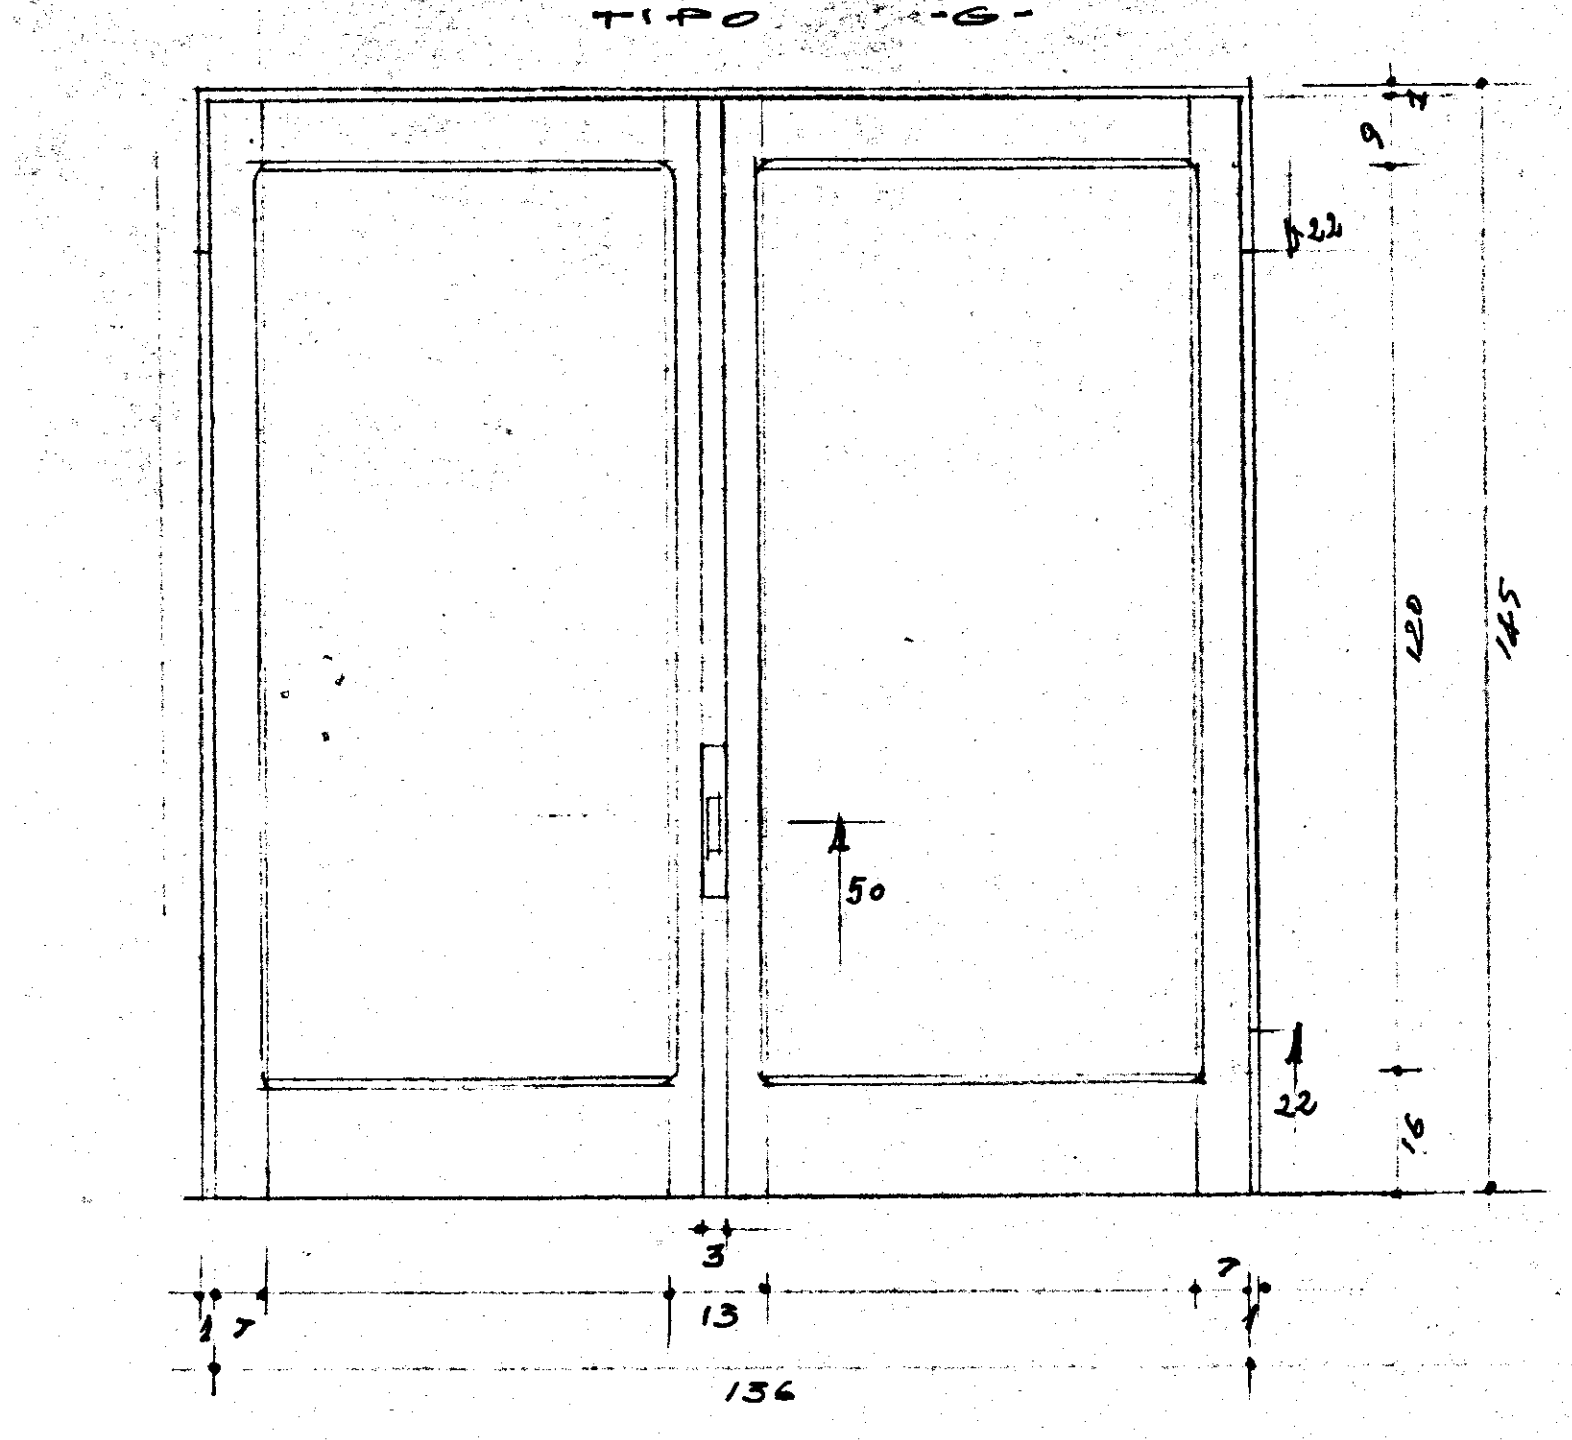
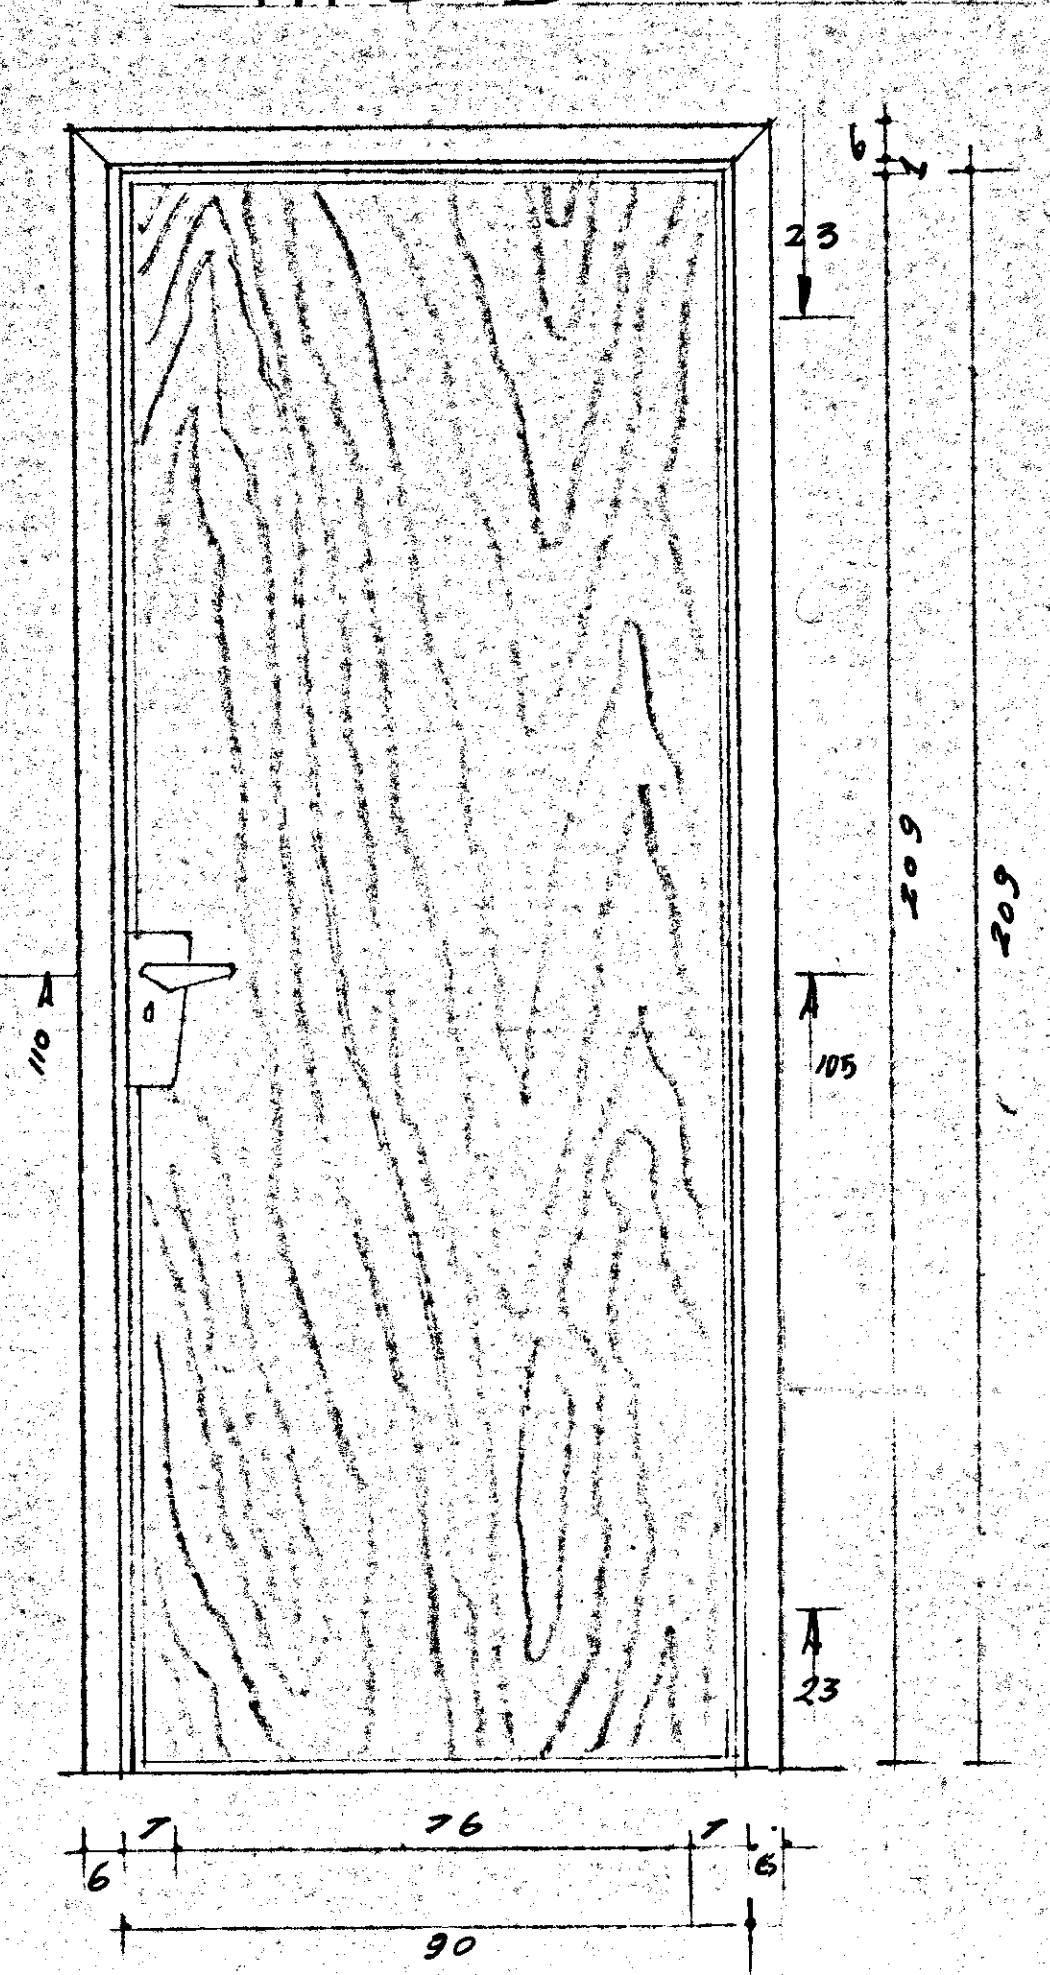
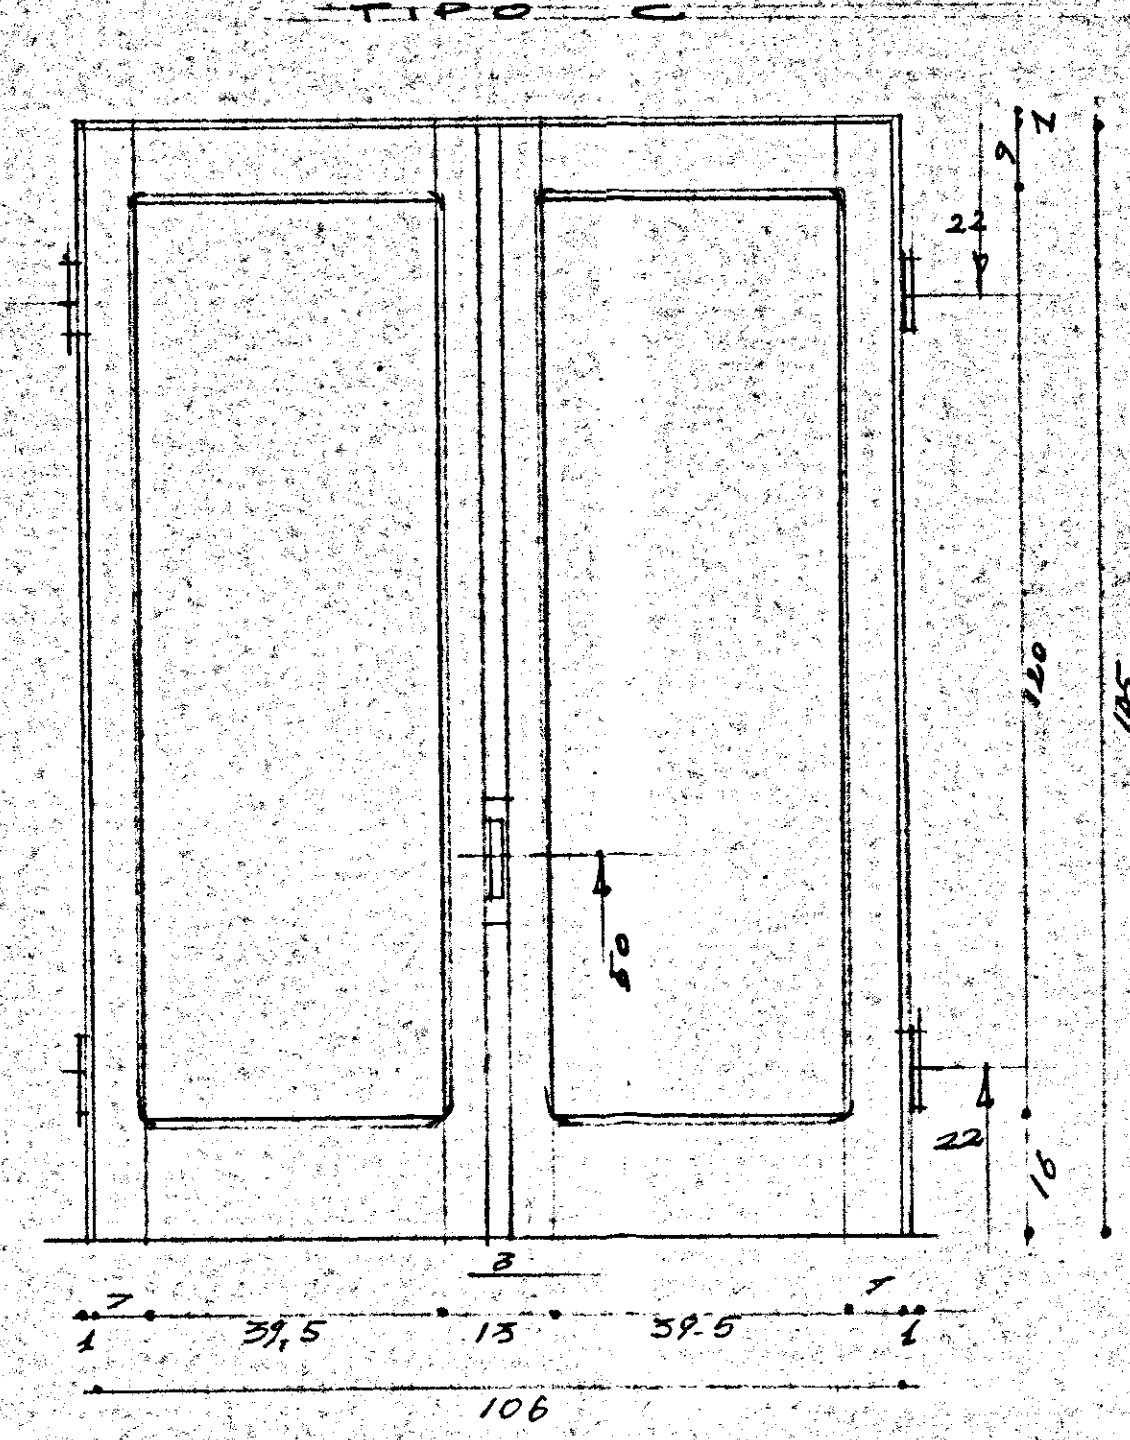
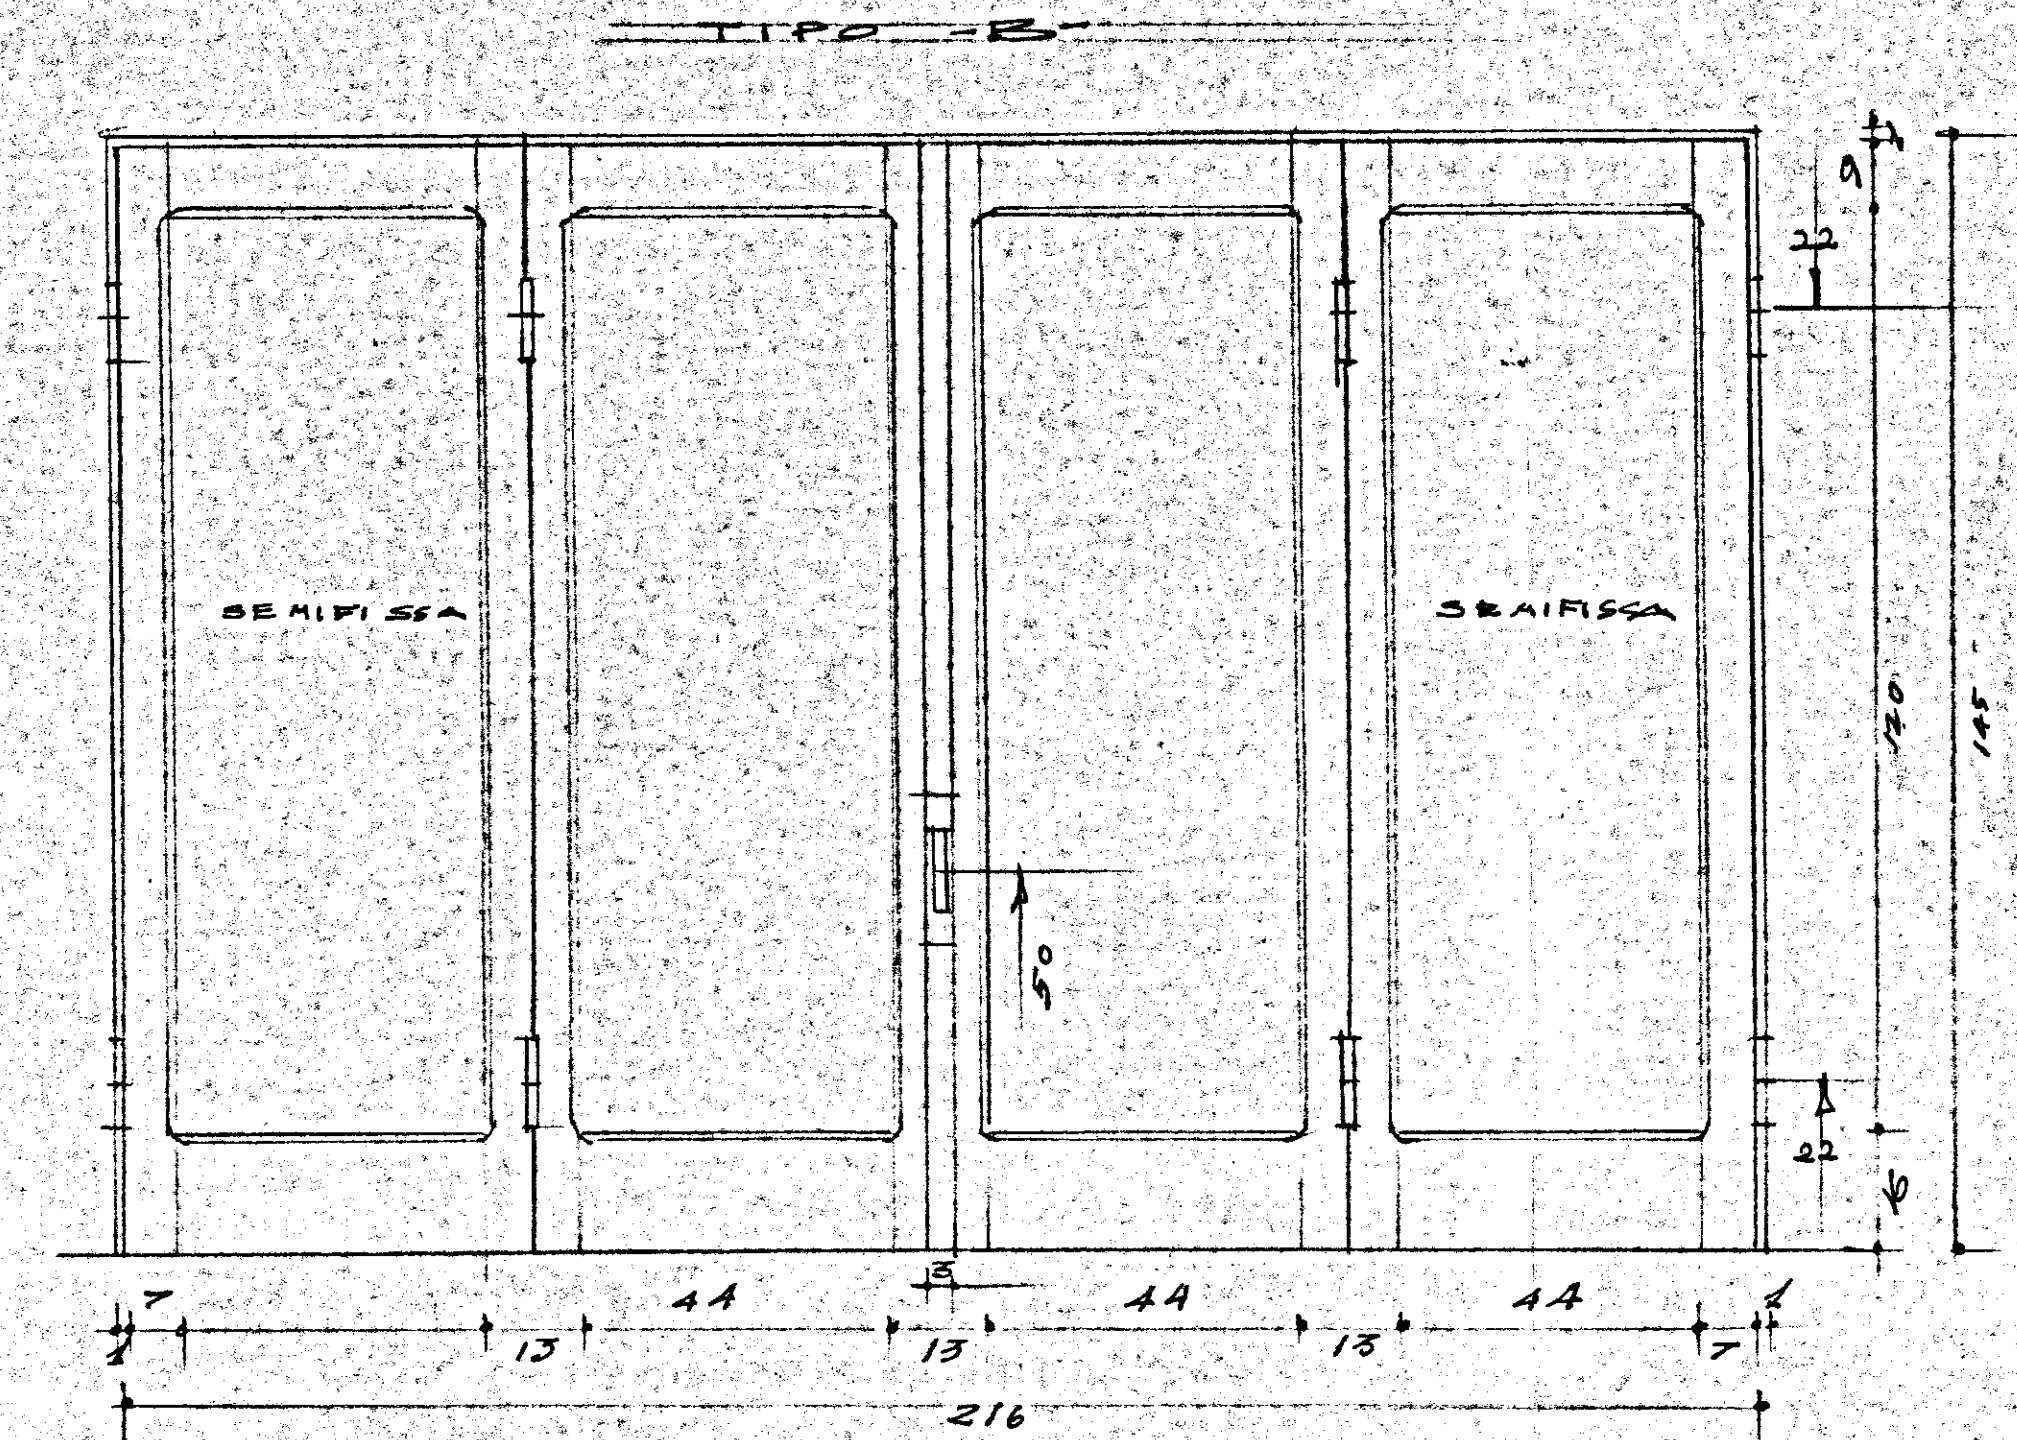


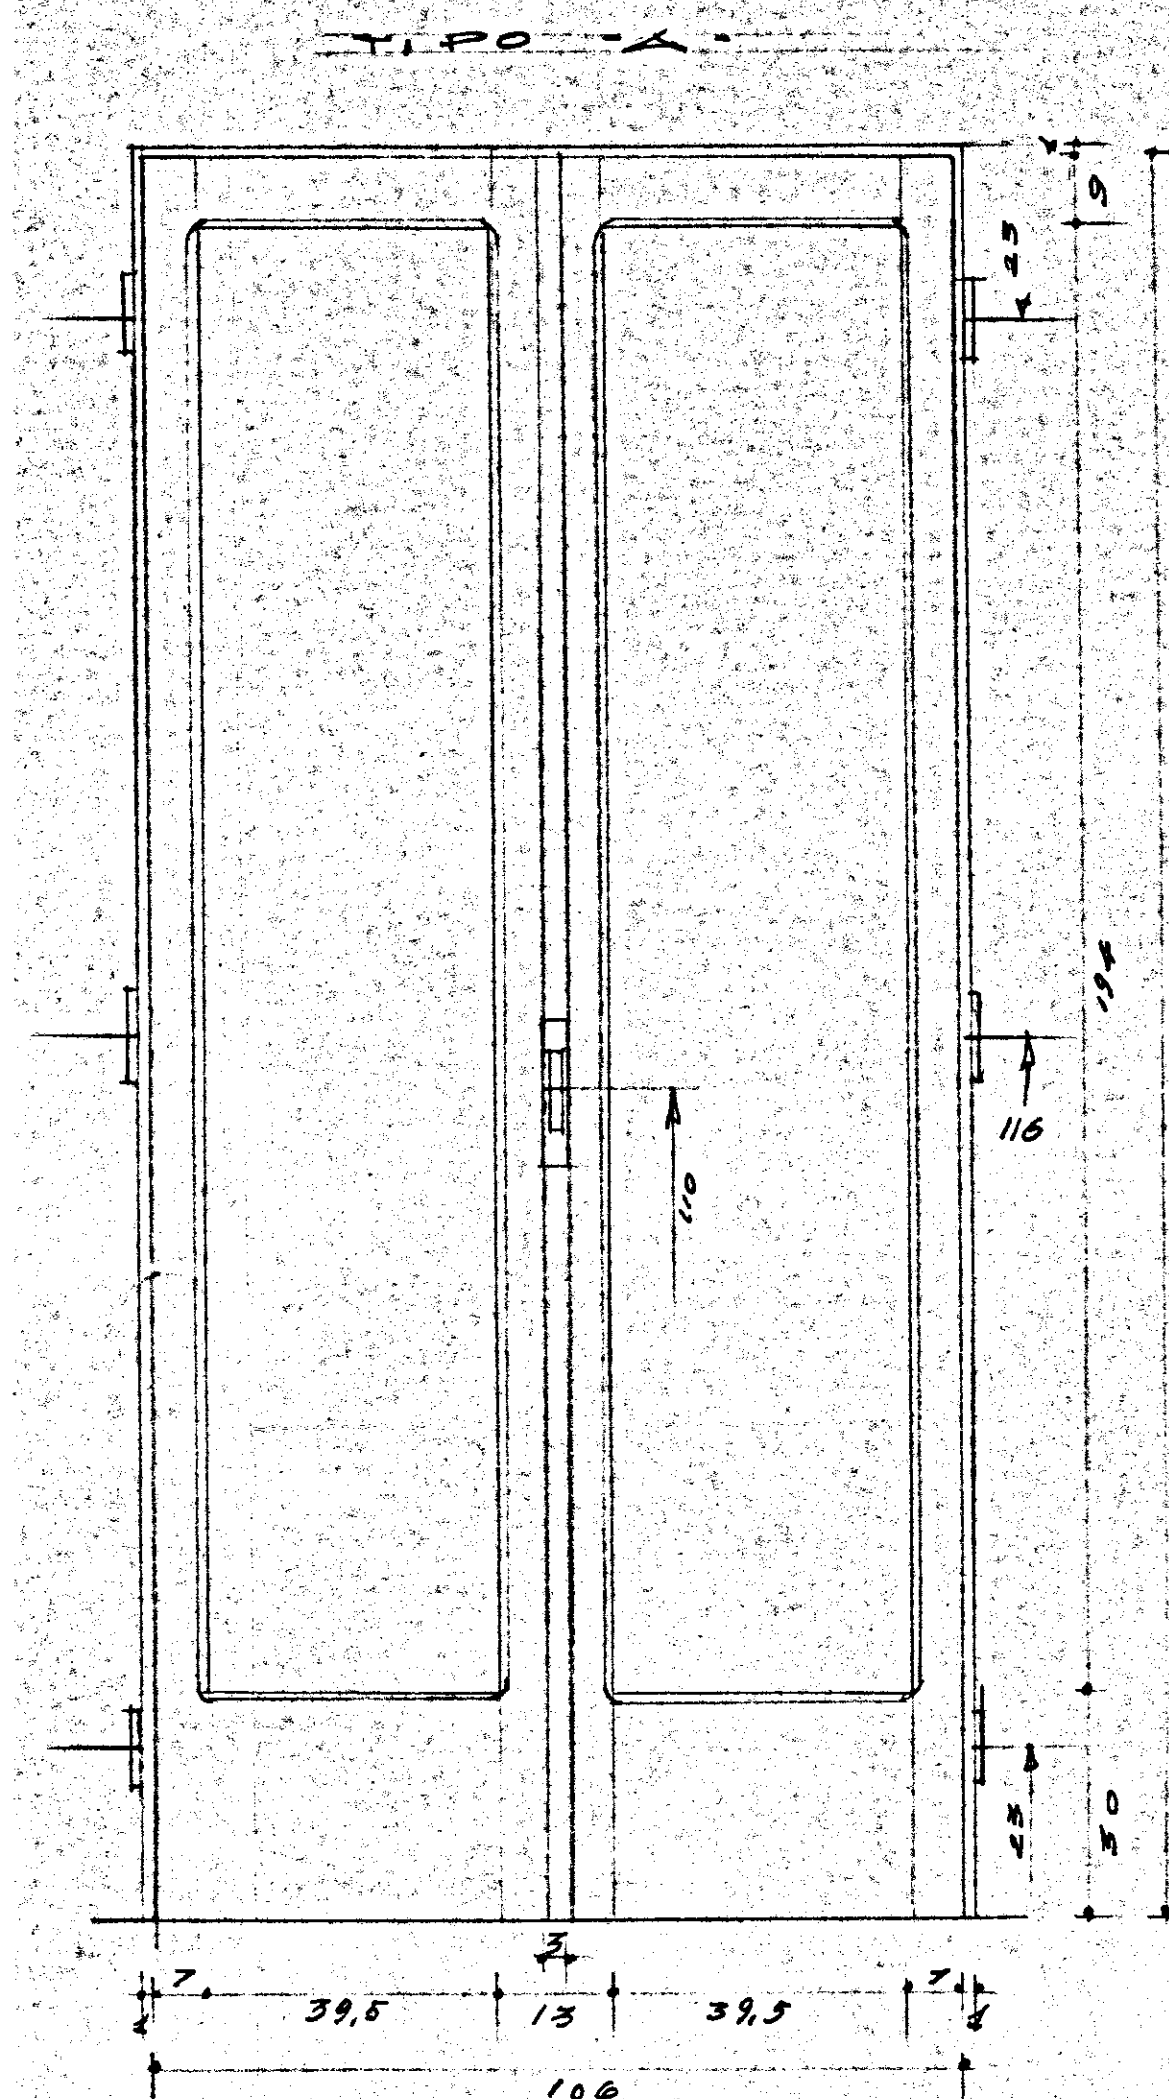

GESTIONE INA-CASA
D.T. CEDAF
APPROVAT
23 MAG 1959

STUDIO TECNICO BORING, L. POTTI - PASTORI - BRINDISI -		
COOP. EPOCA, ALLOGGI SOCIALI IN CASA DOTT.		
LOCALITA' : COMMENDA - BRINDISI		
PARTICOLARI COSTRUTTIVI		
INFISSI - SCALA 1:10		
IL PROGETTISTA	IL DISEGNATORE	DISEGNO E.E.