


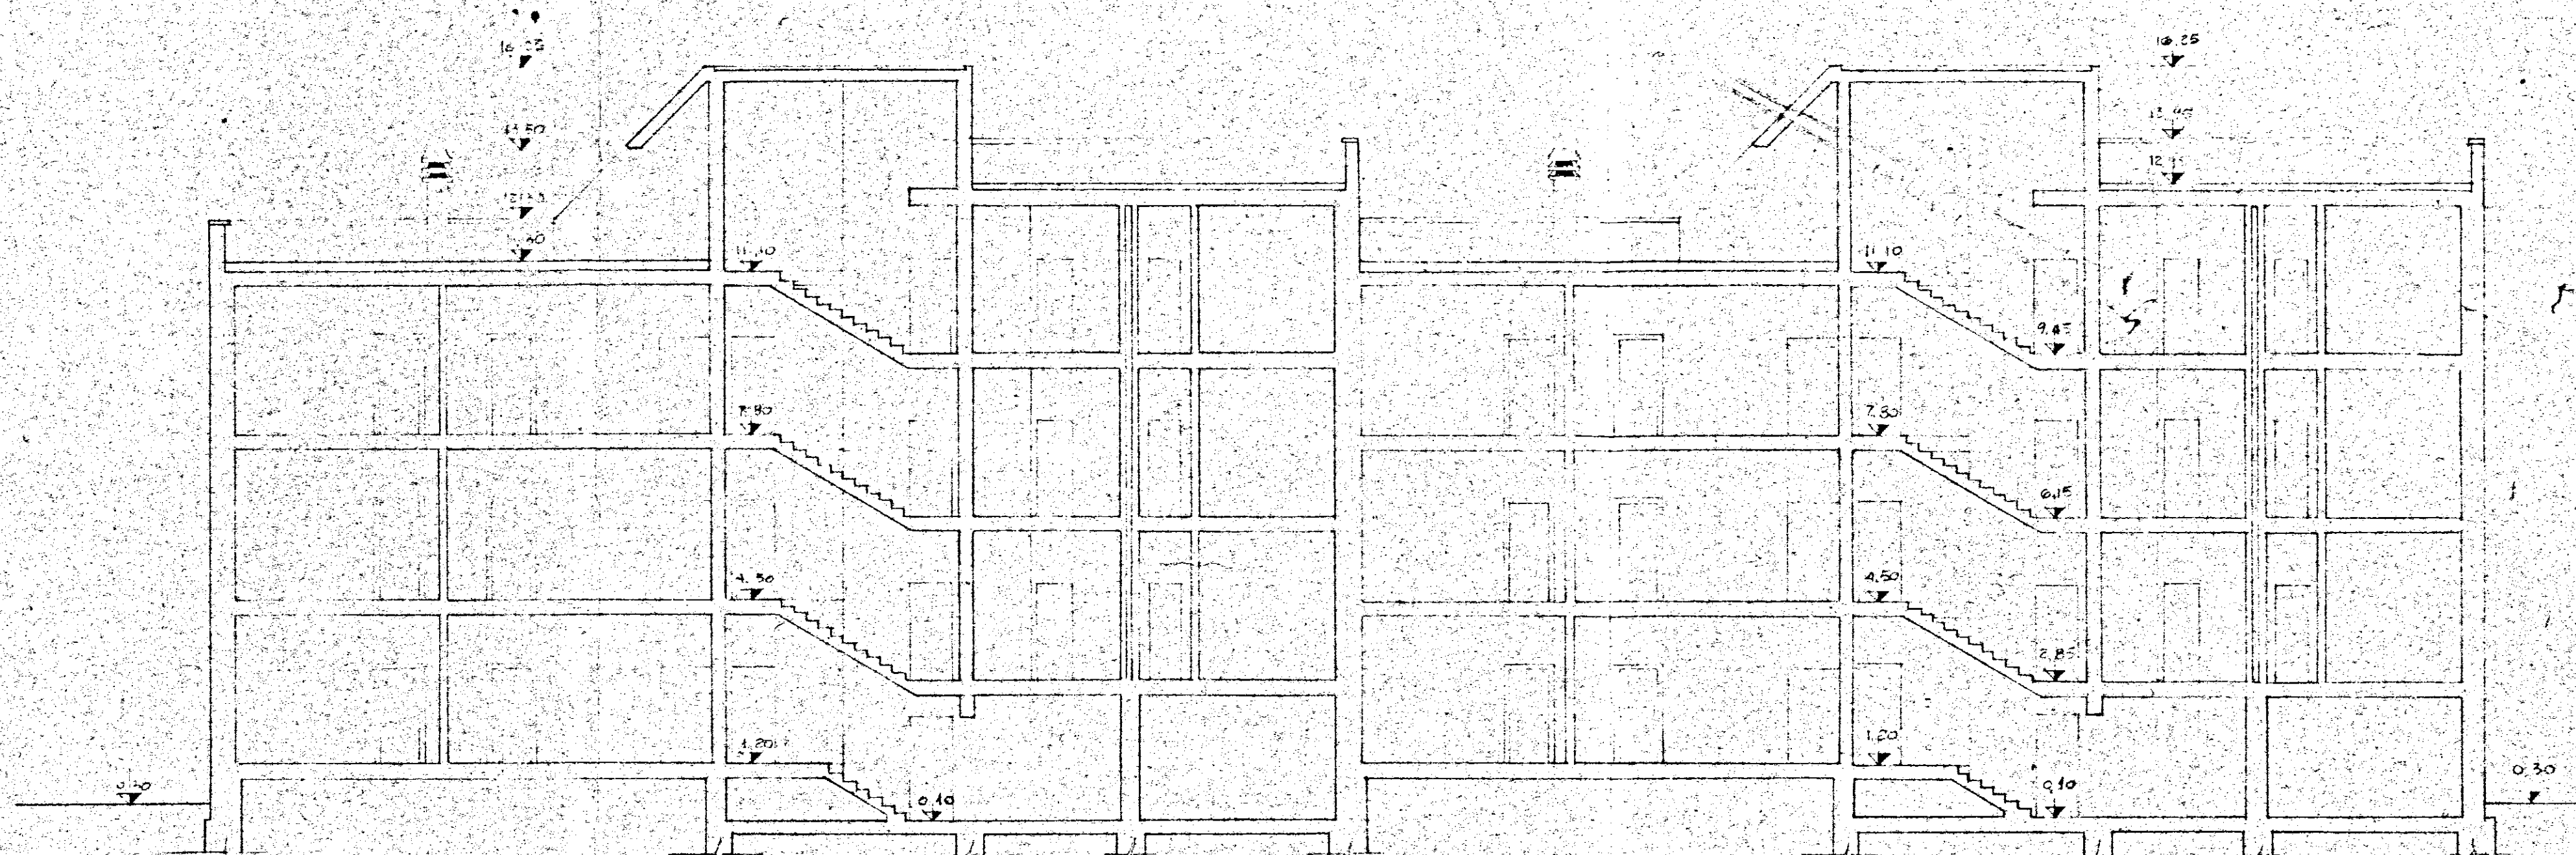

GESTIONE	GRUPPO ARCH. SPACCARELLI - A. BACCINI - BRUNO - DONI - C. BACCINI	PRO. N. 6865
INA CASA	cd. C	TAV. 6
2° SETTEMNIO		SERIE 243
CASE IN	n. 13, 14, 15, 16	ROMA
MESAGNE		4 LUGLIO 1959
STAZIONE APP.	SEZIONE A-B	
IACR		
BRINDISI		