

COMMISSIONE TECNICA I.A.C.P.
(Art. 63 Legge 127-10-1971 n. 865)

PARERE FAVOREVOLE


espresso con voto n. 1

nella seduta del 9 FEB. 1978


Brindisi, li 15 FEB. 1978

IL SEGRETARIO

EDILIZIA	ECONOMICA	POPOLARE
BRINDISI	Fabbricato Sociale Coop.va MADONNA DI LORETO ZONA 3 Lotto 10	PIANO DI ZONA della 167 quartiere SANT'ELIA
Particolari	centrale termica	rapp. 1:
progettista direttore lavori	dott. ing. GIUSEPPE MARASCO	TAV. N. 7

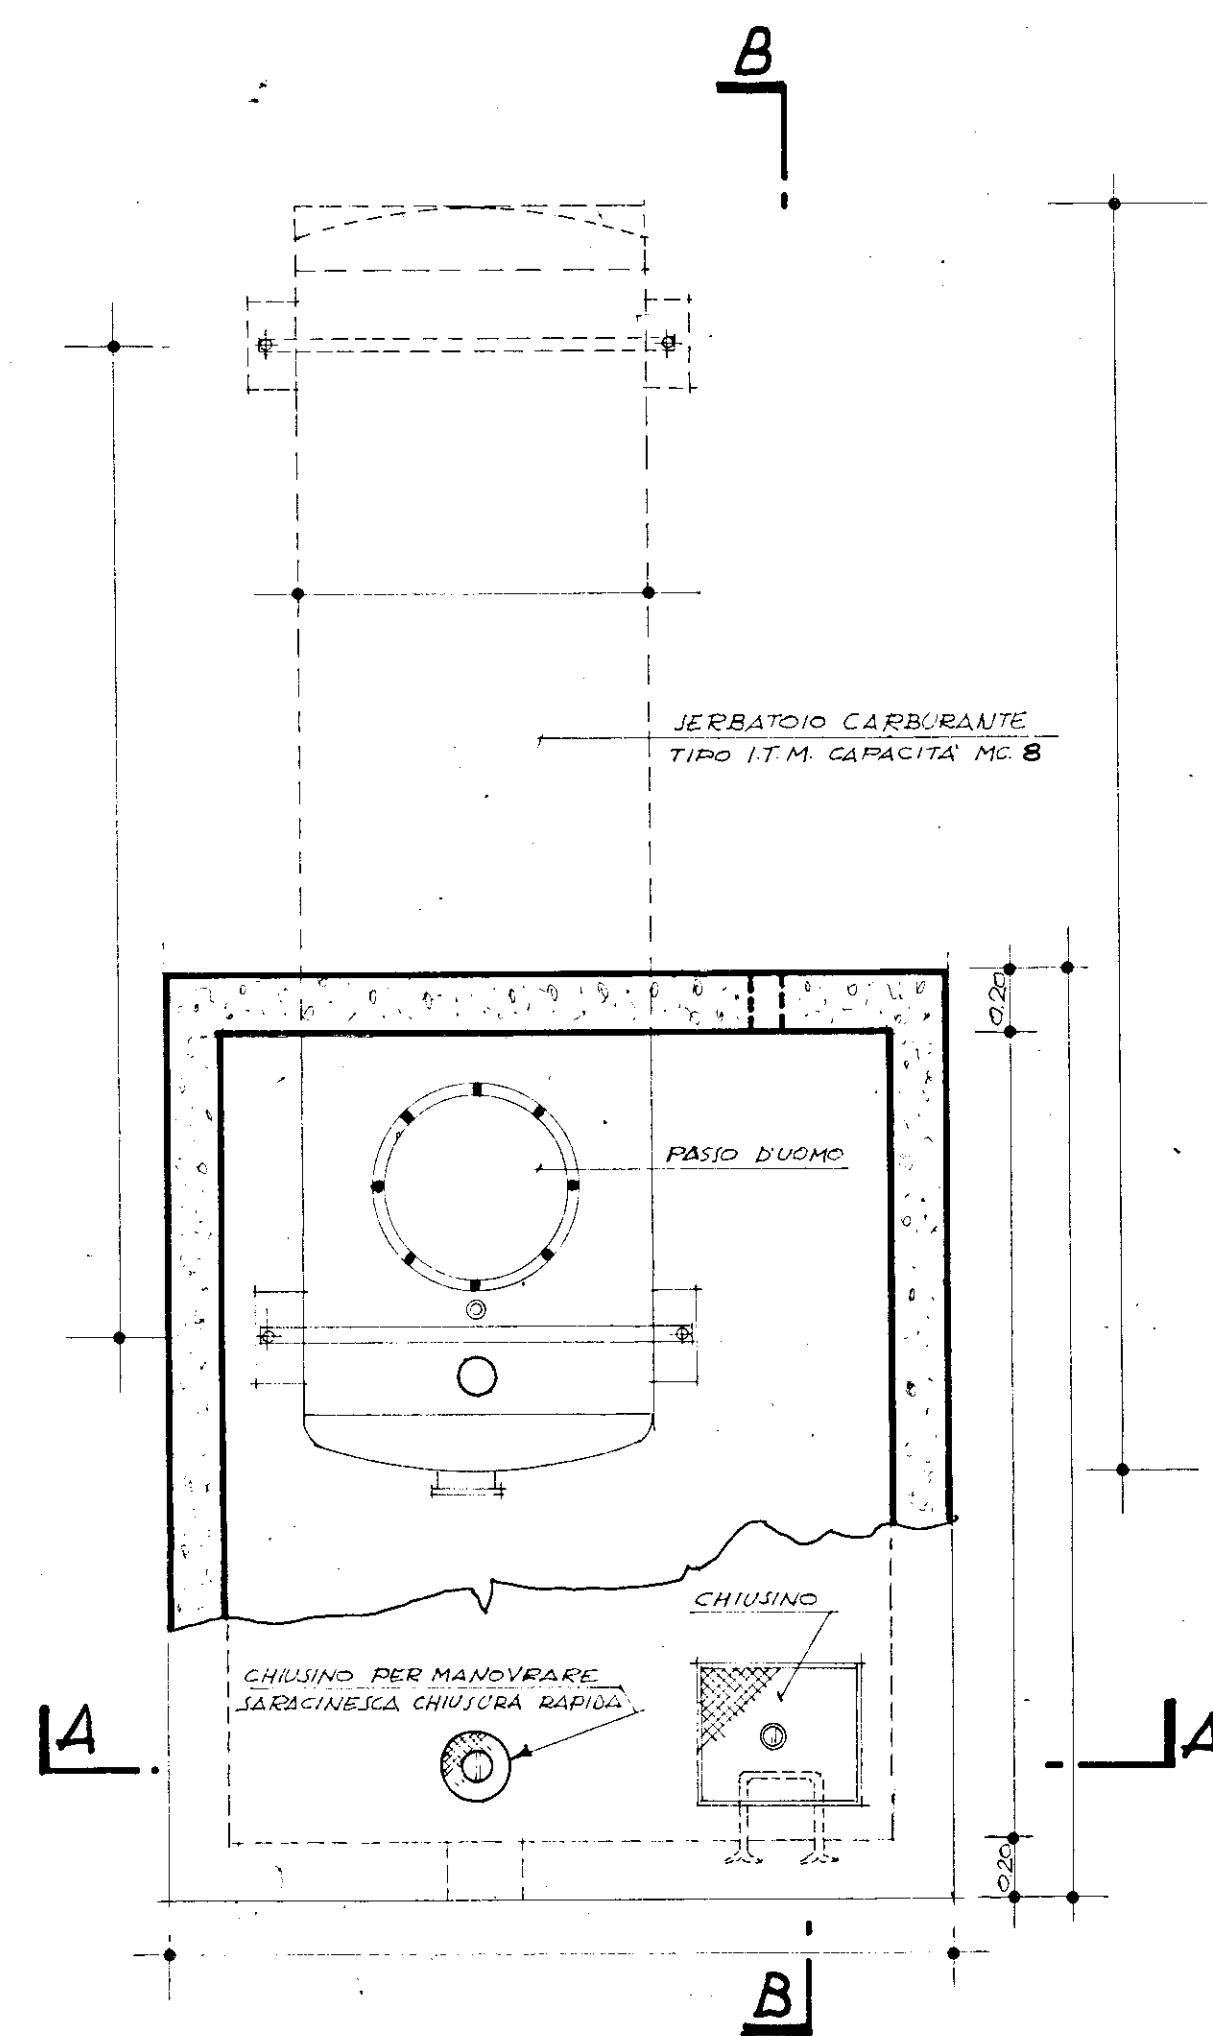


PIANTA SCALA 1:25

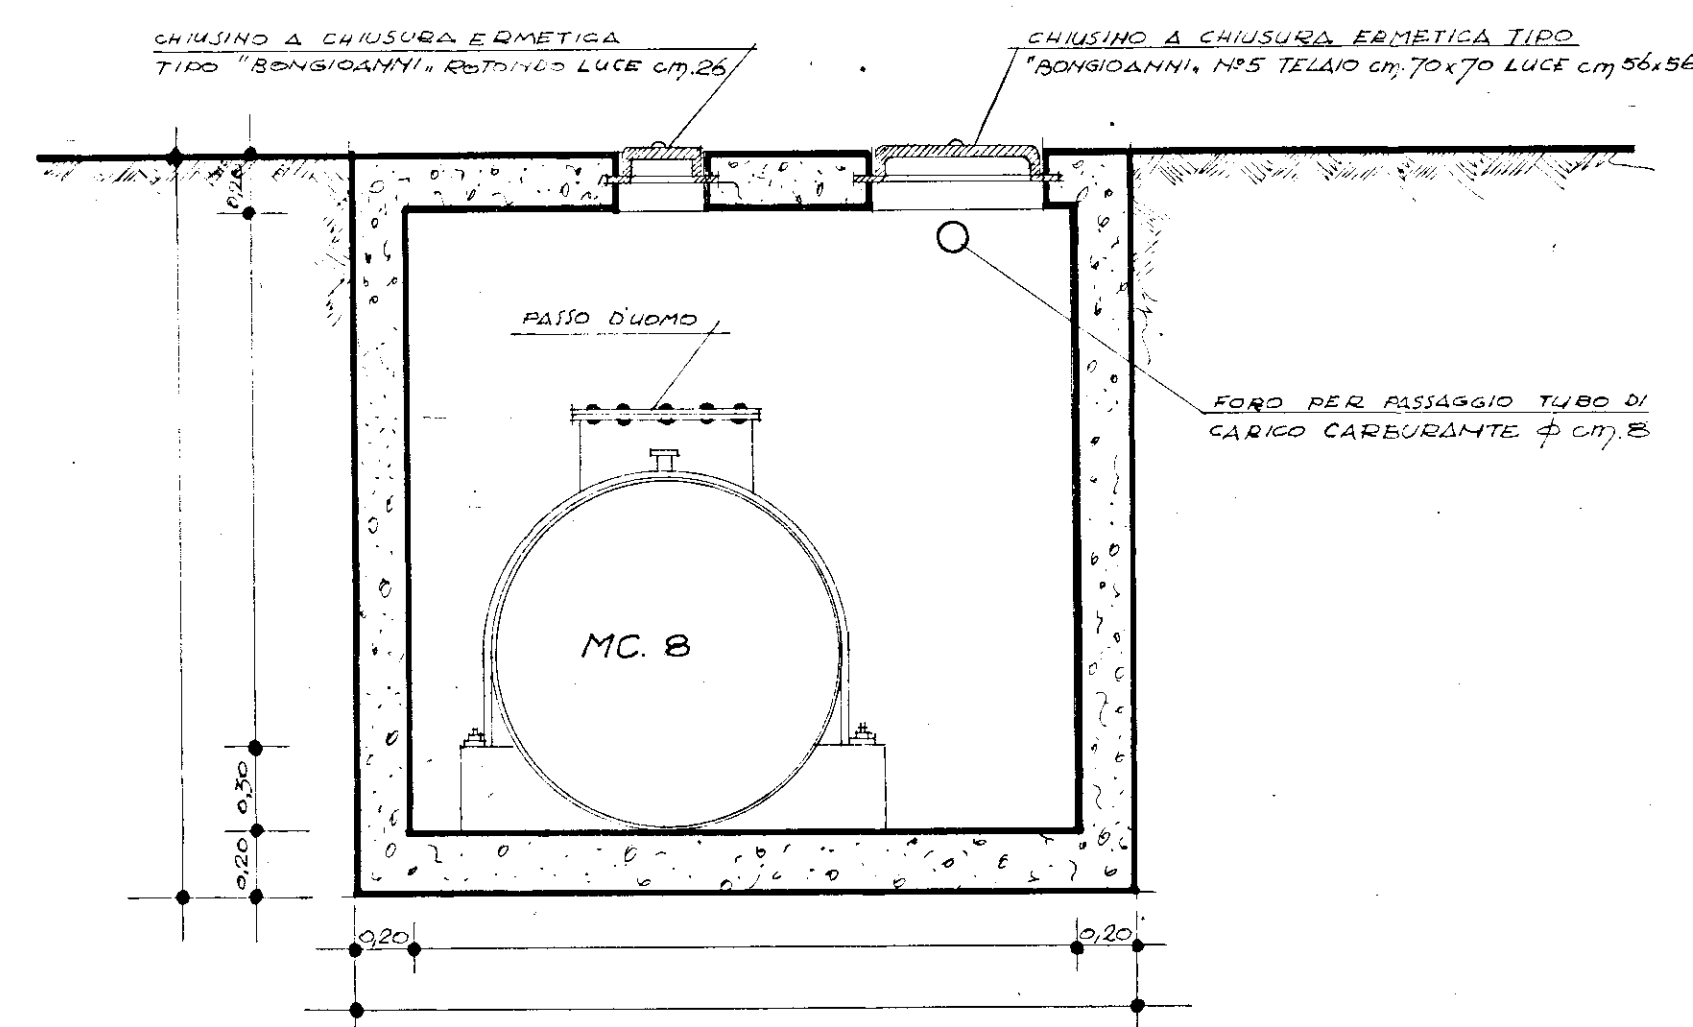


SEZIONE A-A SCALA 1:25


N.B.: TUTTE LE OPERE INDICATE NEI PRESENTI
DISEGNI RIENTRANO NEL FORFAIT.

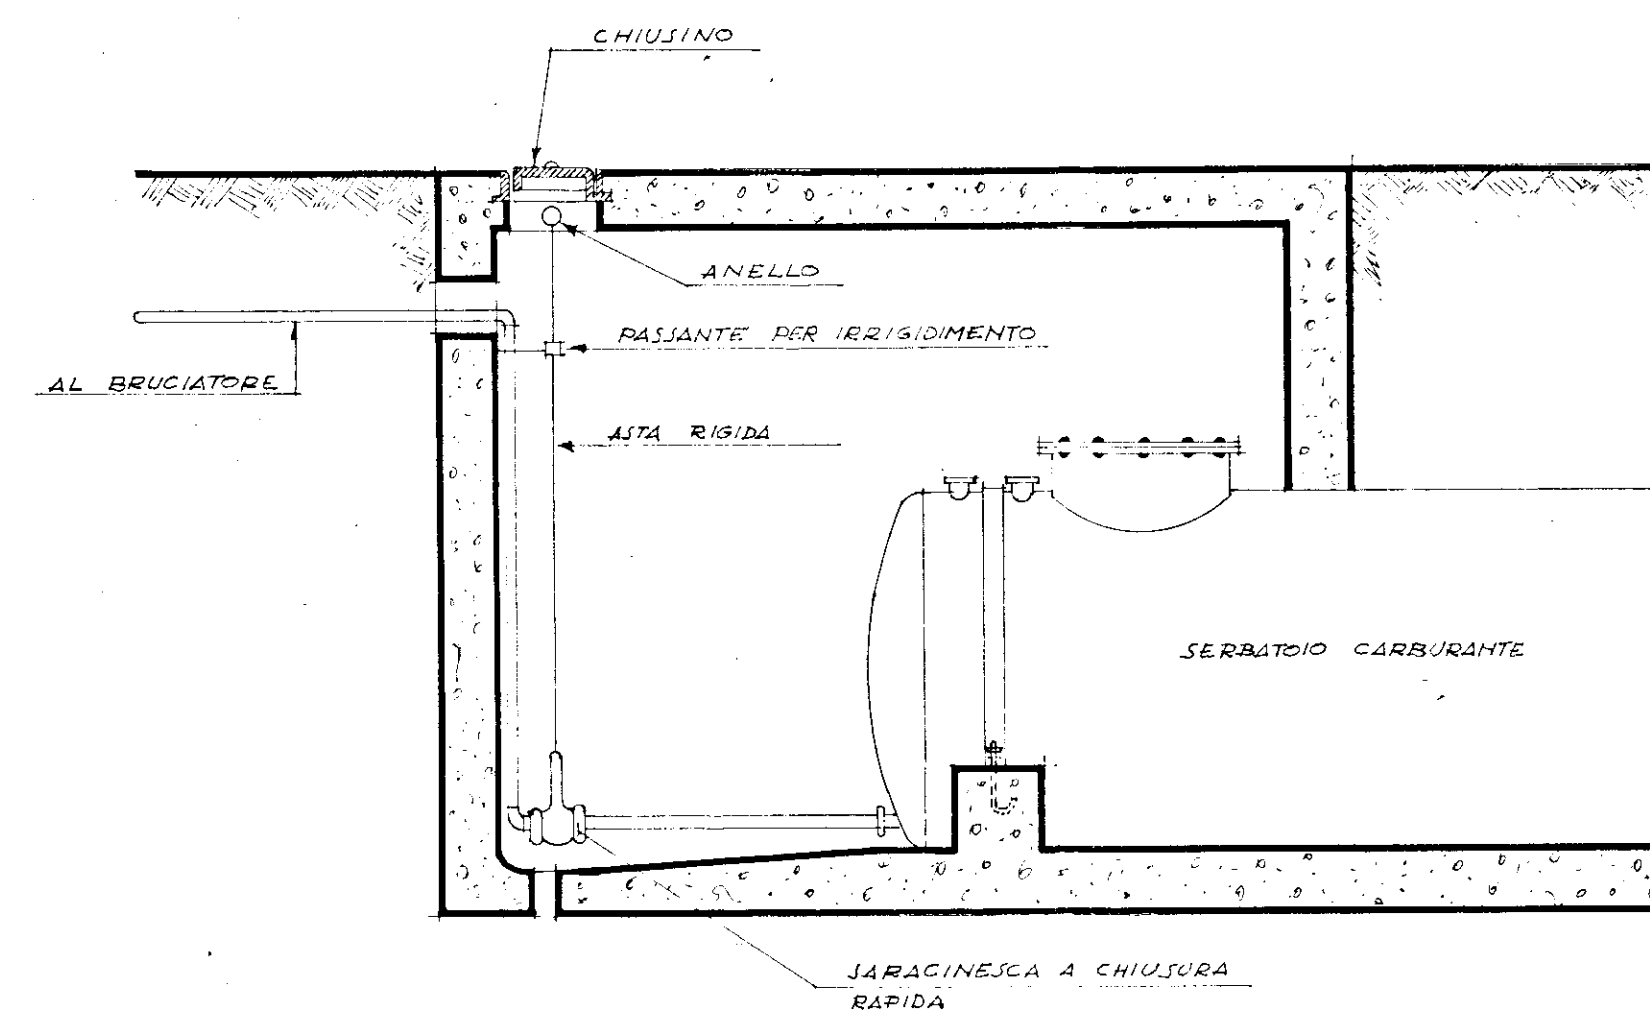


PARTICOLARE SARACINESCA A CHIUSURA RAPIDA

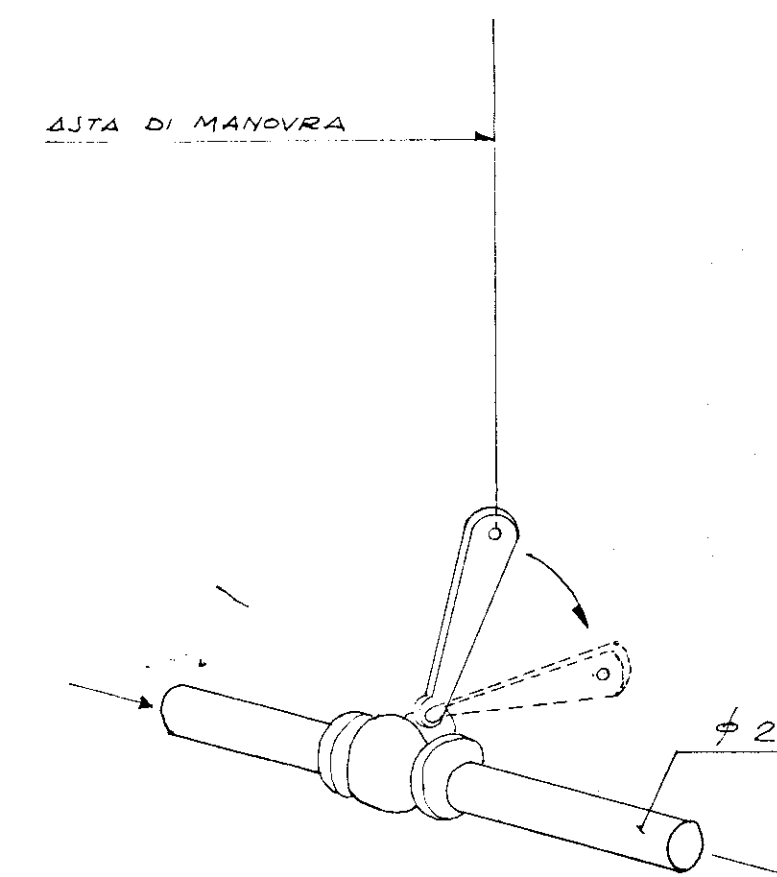


SARACINESCA A CHIUSURA RAPIDA
A LEVA TIPO PN 10 "RAIMONDI"

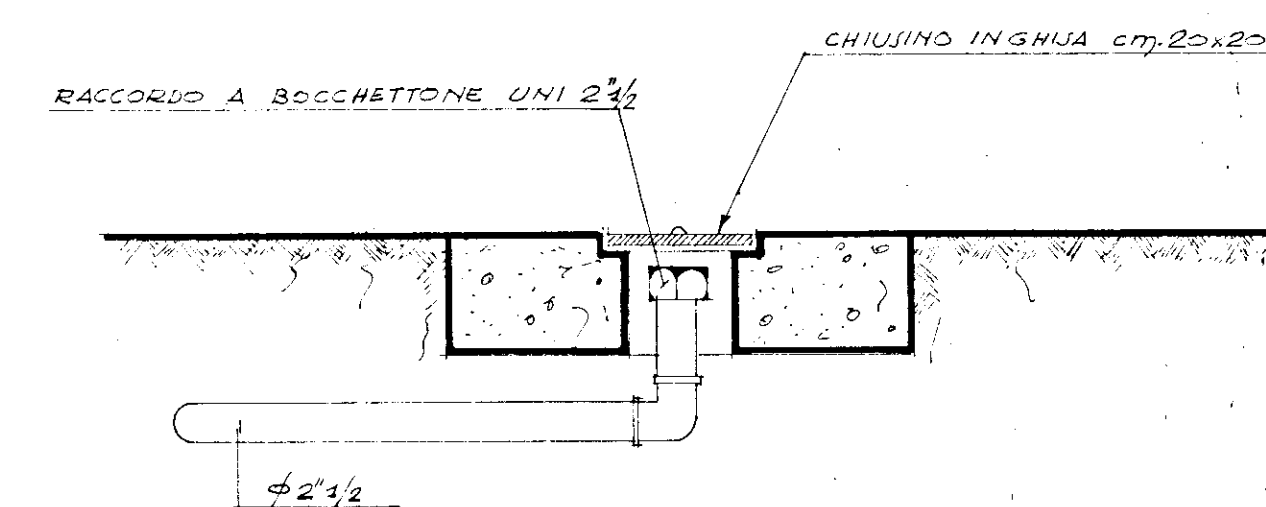

PARTICOLARE CARICO CARBURANTE
(NON IN SCALA)

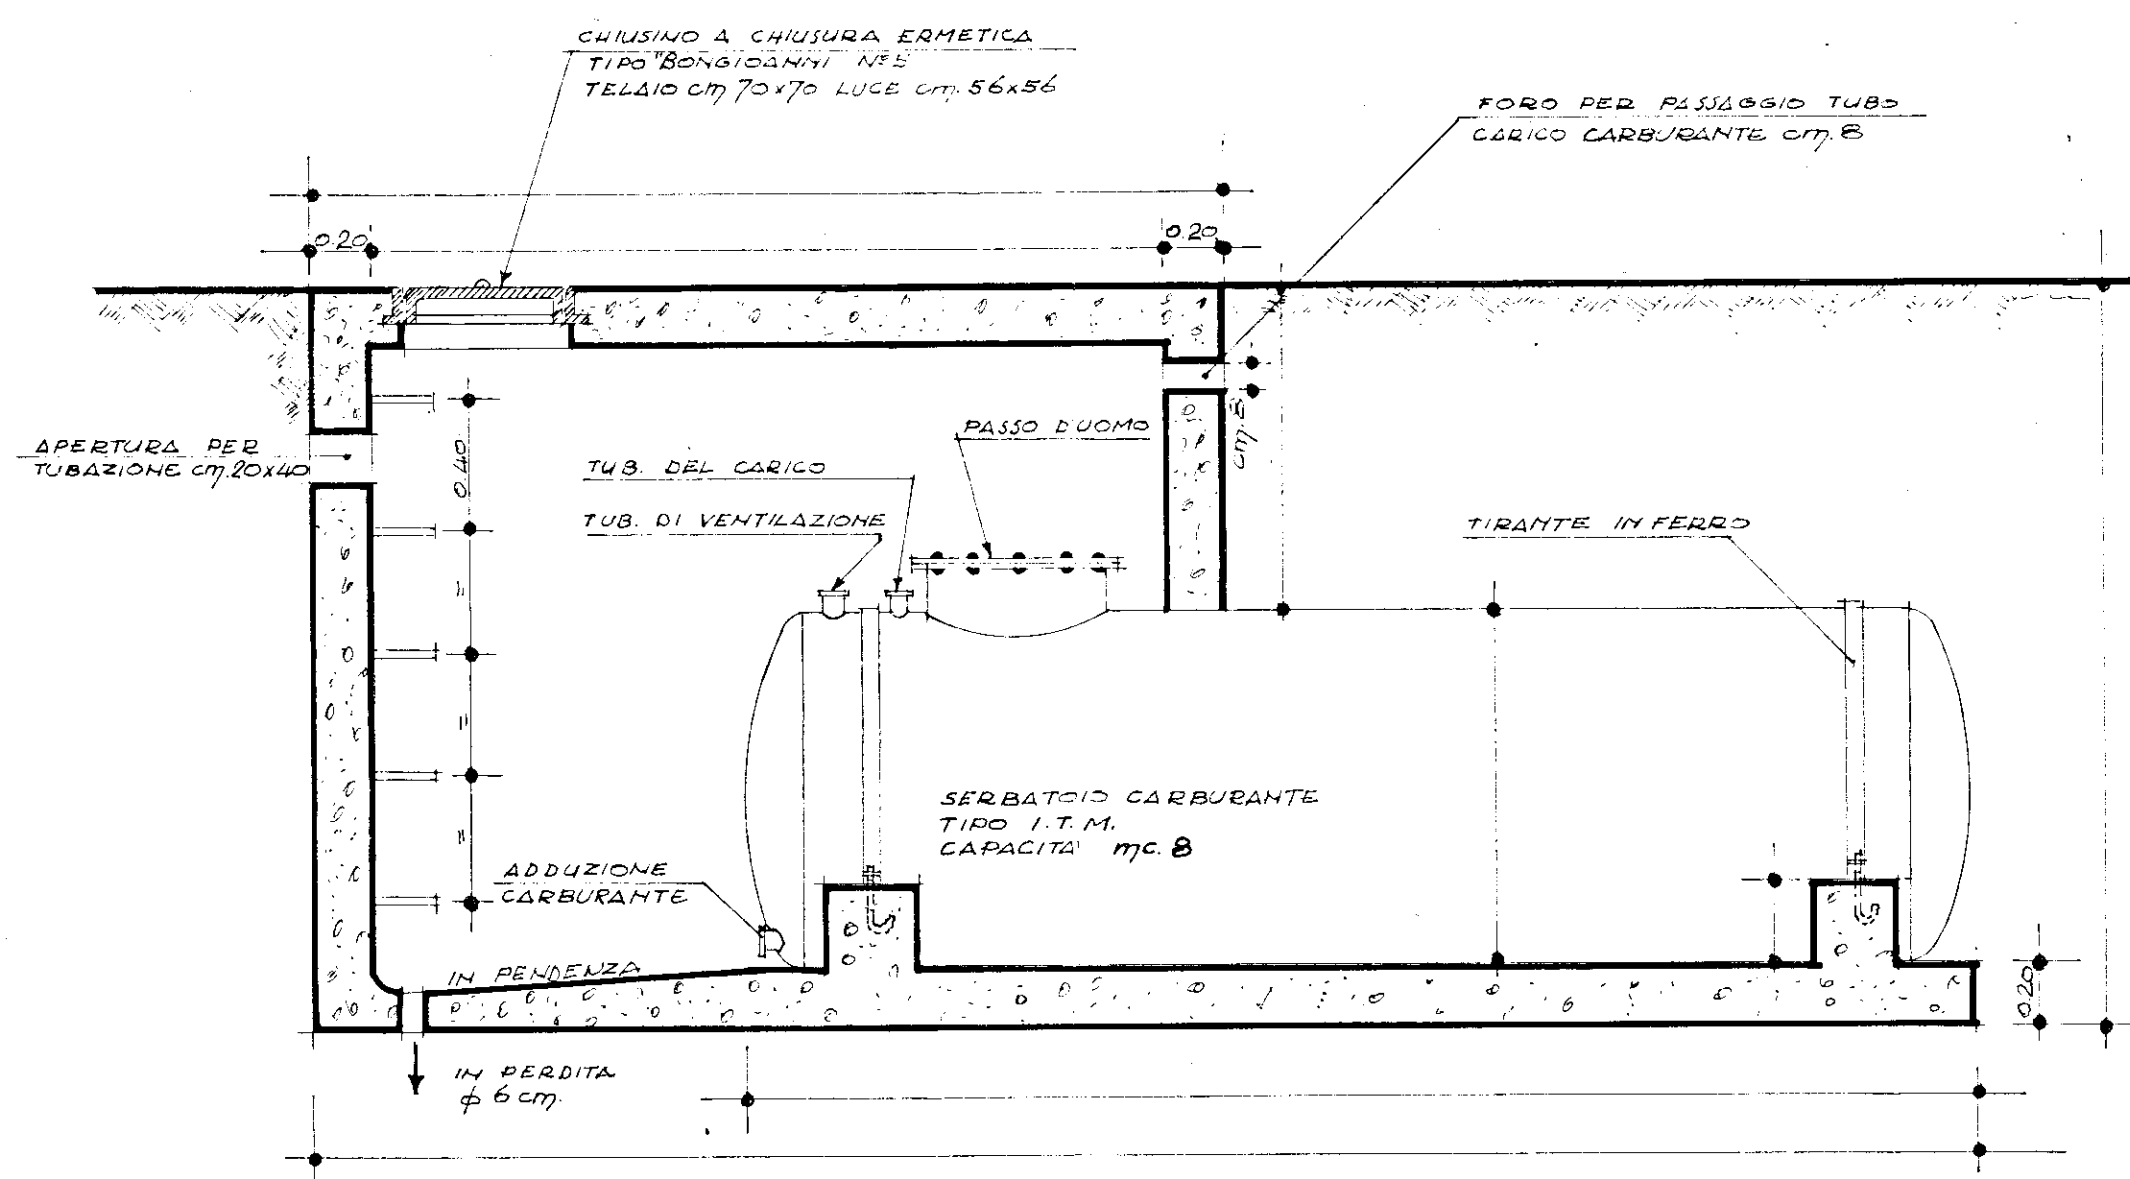

SEZIONE B-B SCALA 1:25

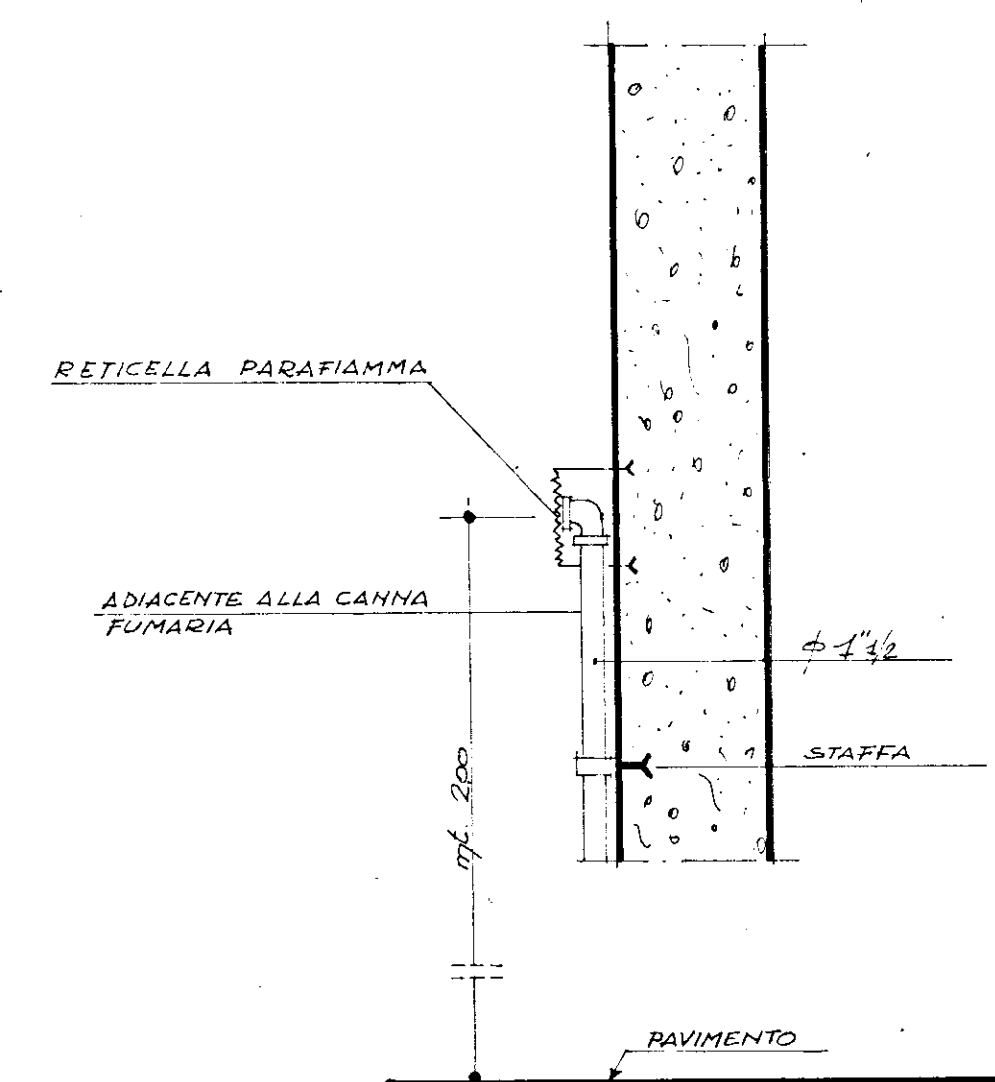

PARTICOLARE VENTILAZIONE CARBURANTE
(NON IN SCALA)