
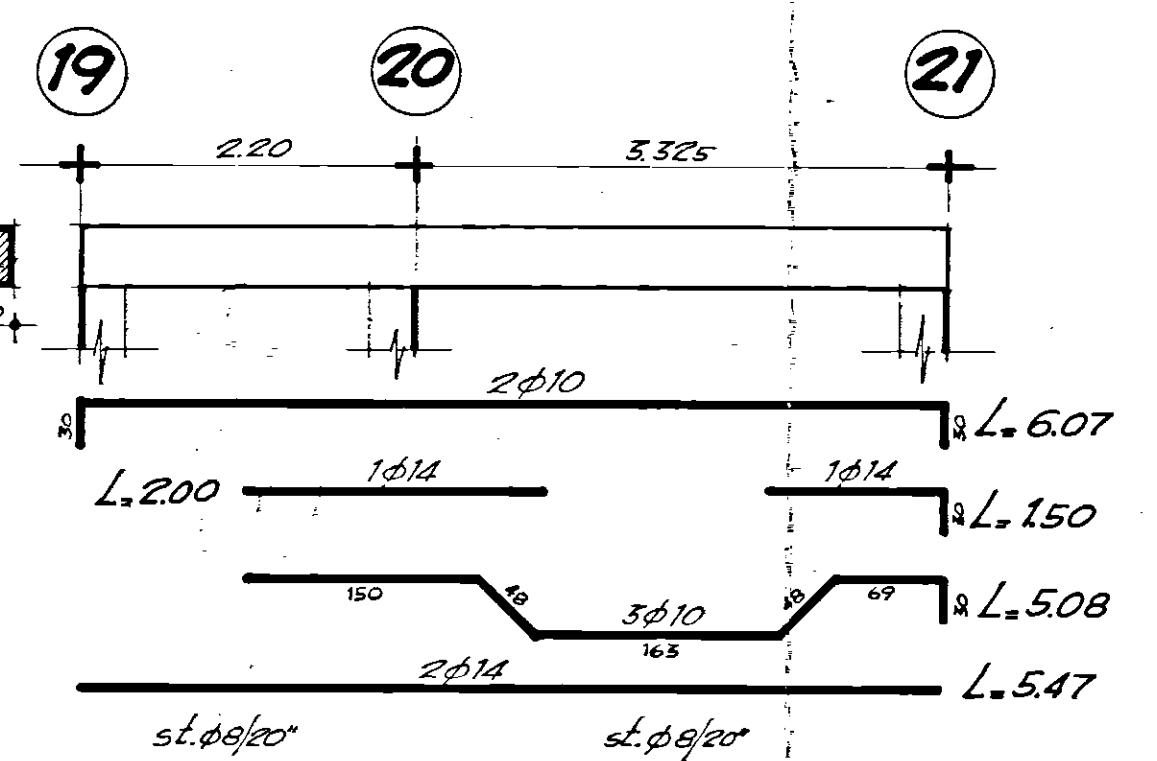
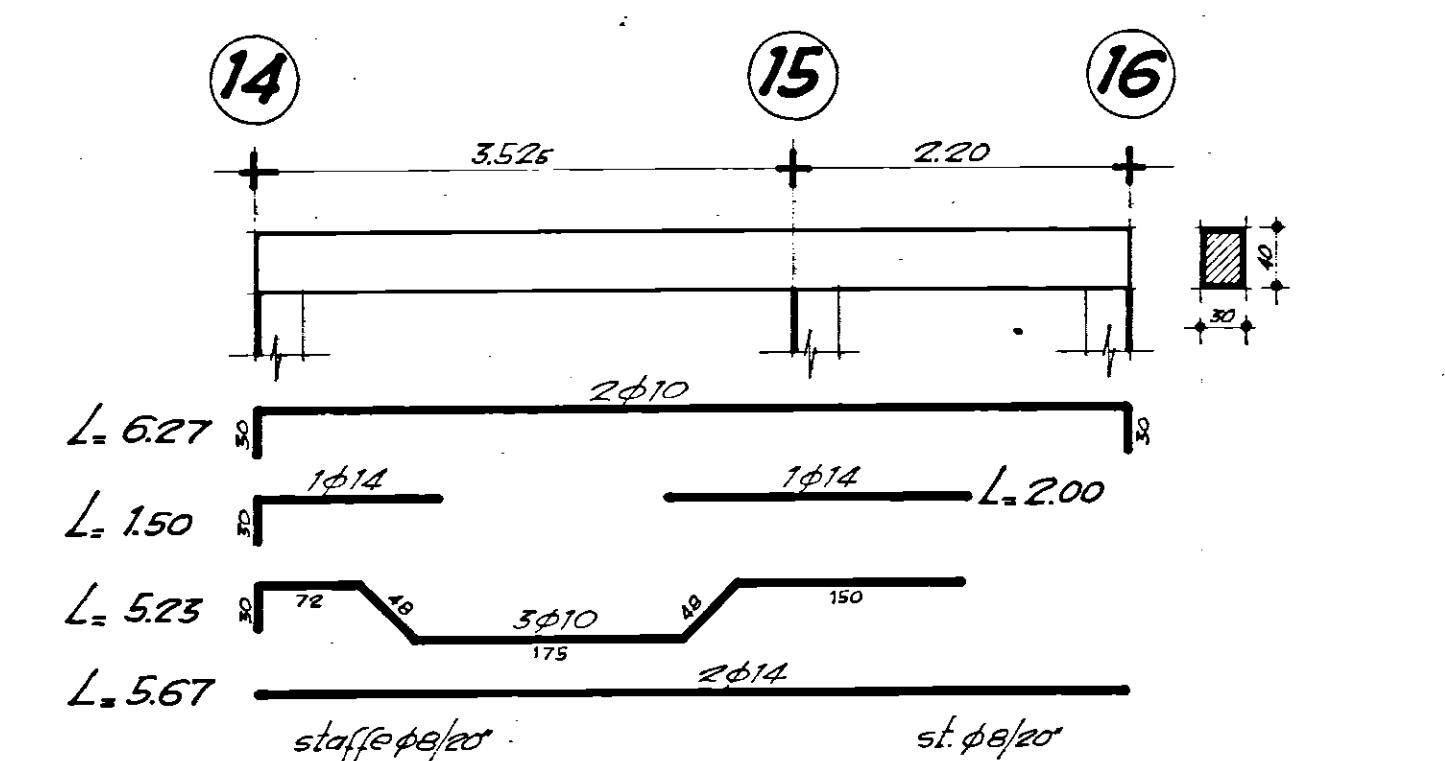


IMPRESA CORRADO BRINDISI, CORSO ROMA 101
INTERVENTO 567
QUARTIERE S. ELIA BRINDISI
EDIFICI TIPO 8B-9D-10C



ARMATURA TRAVI PIANO PORTICO (VARIANTE AL PIANO TIPO) Disegni in scala 1:50

Brindisi, Gennaio 1969

ELEMENTO 8B

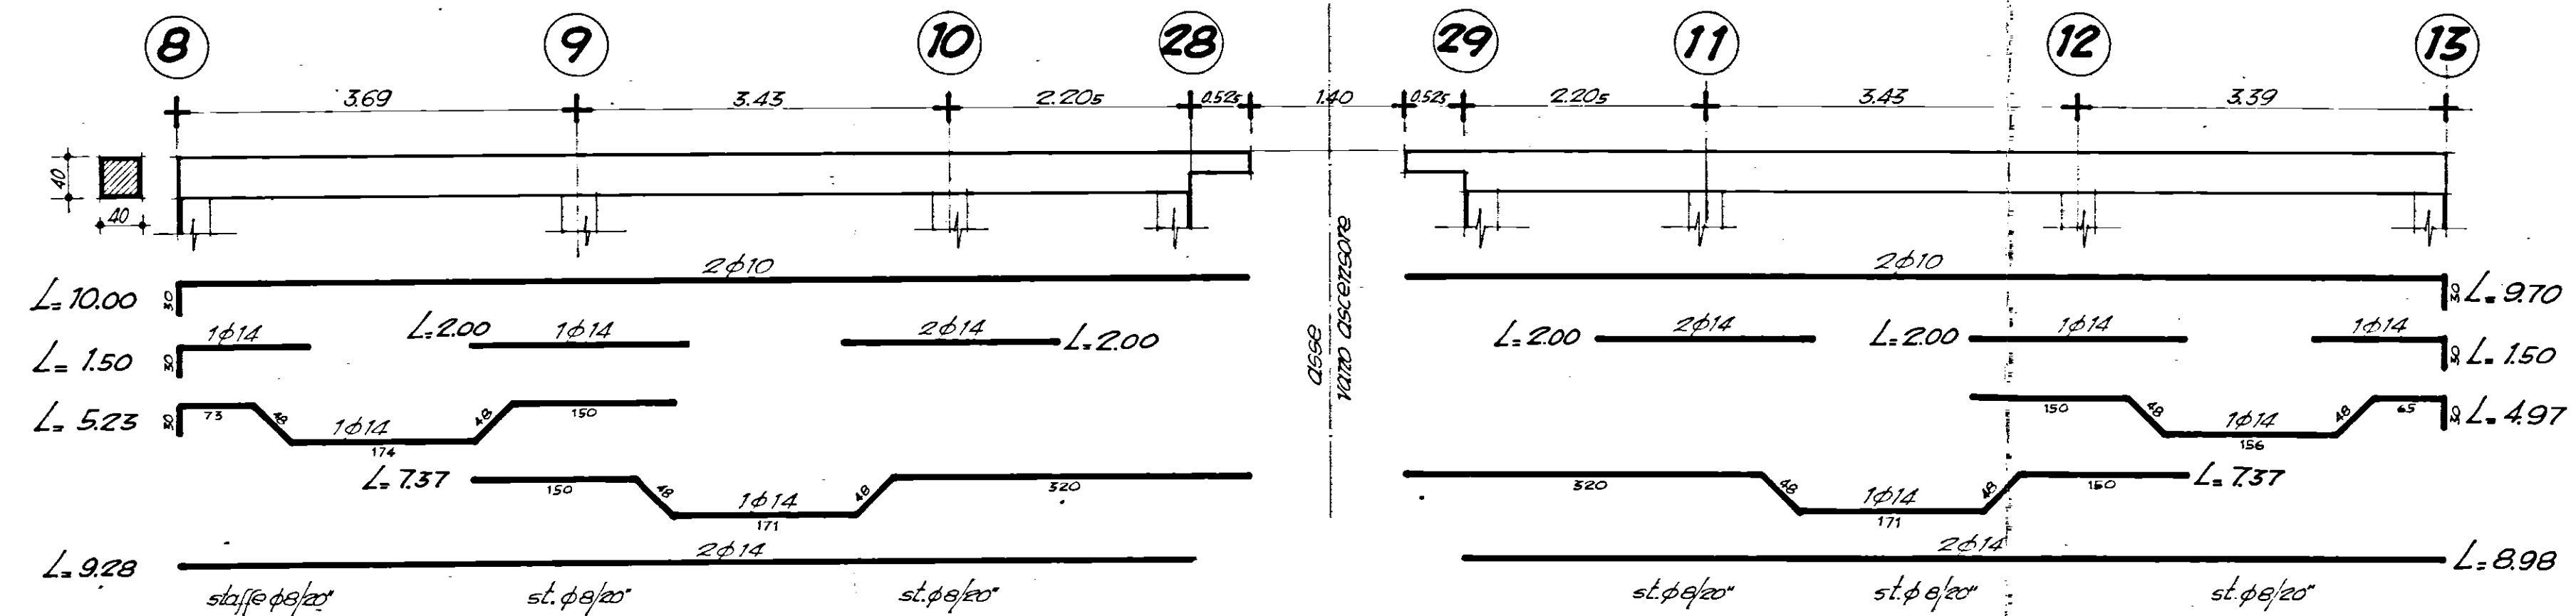

ELEMENTO 9D

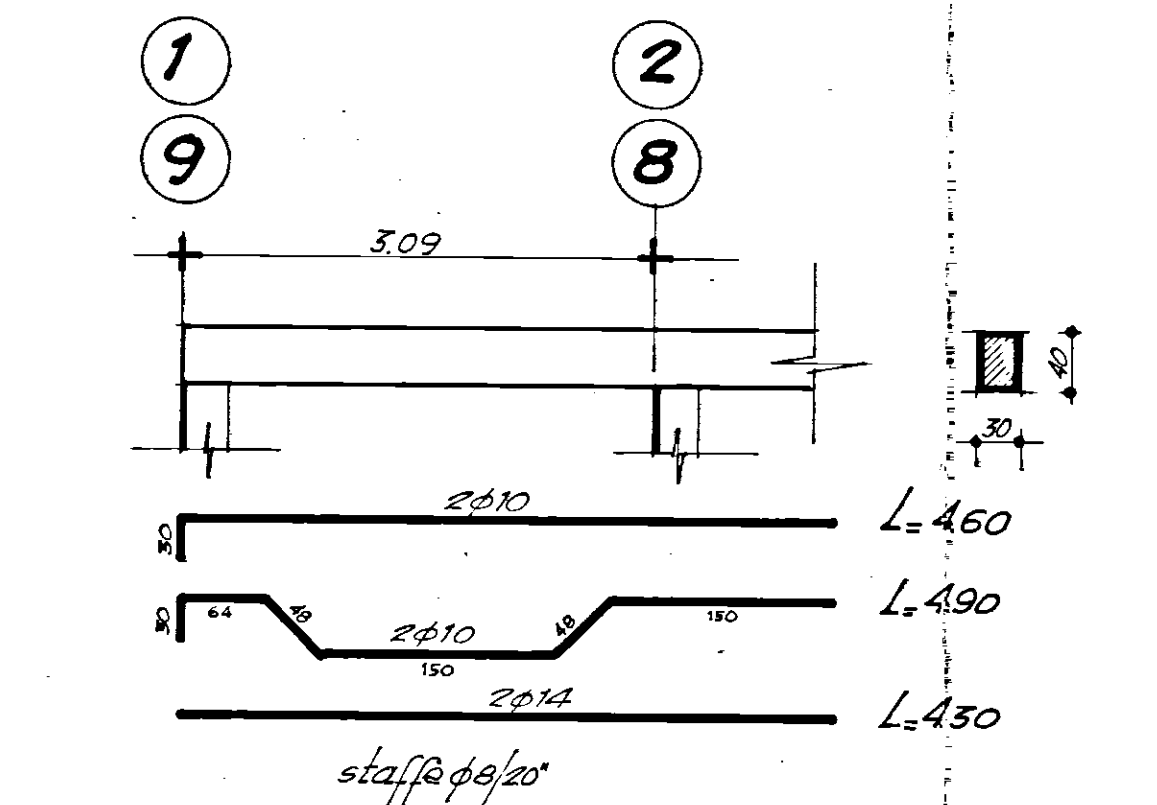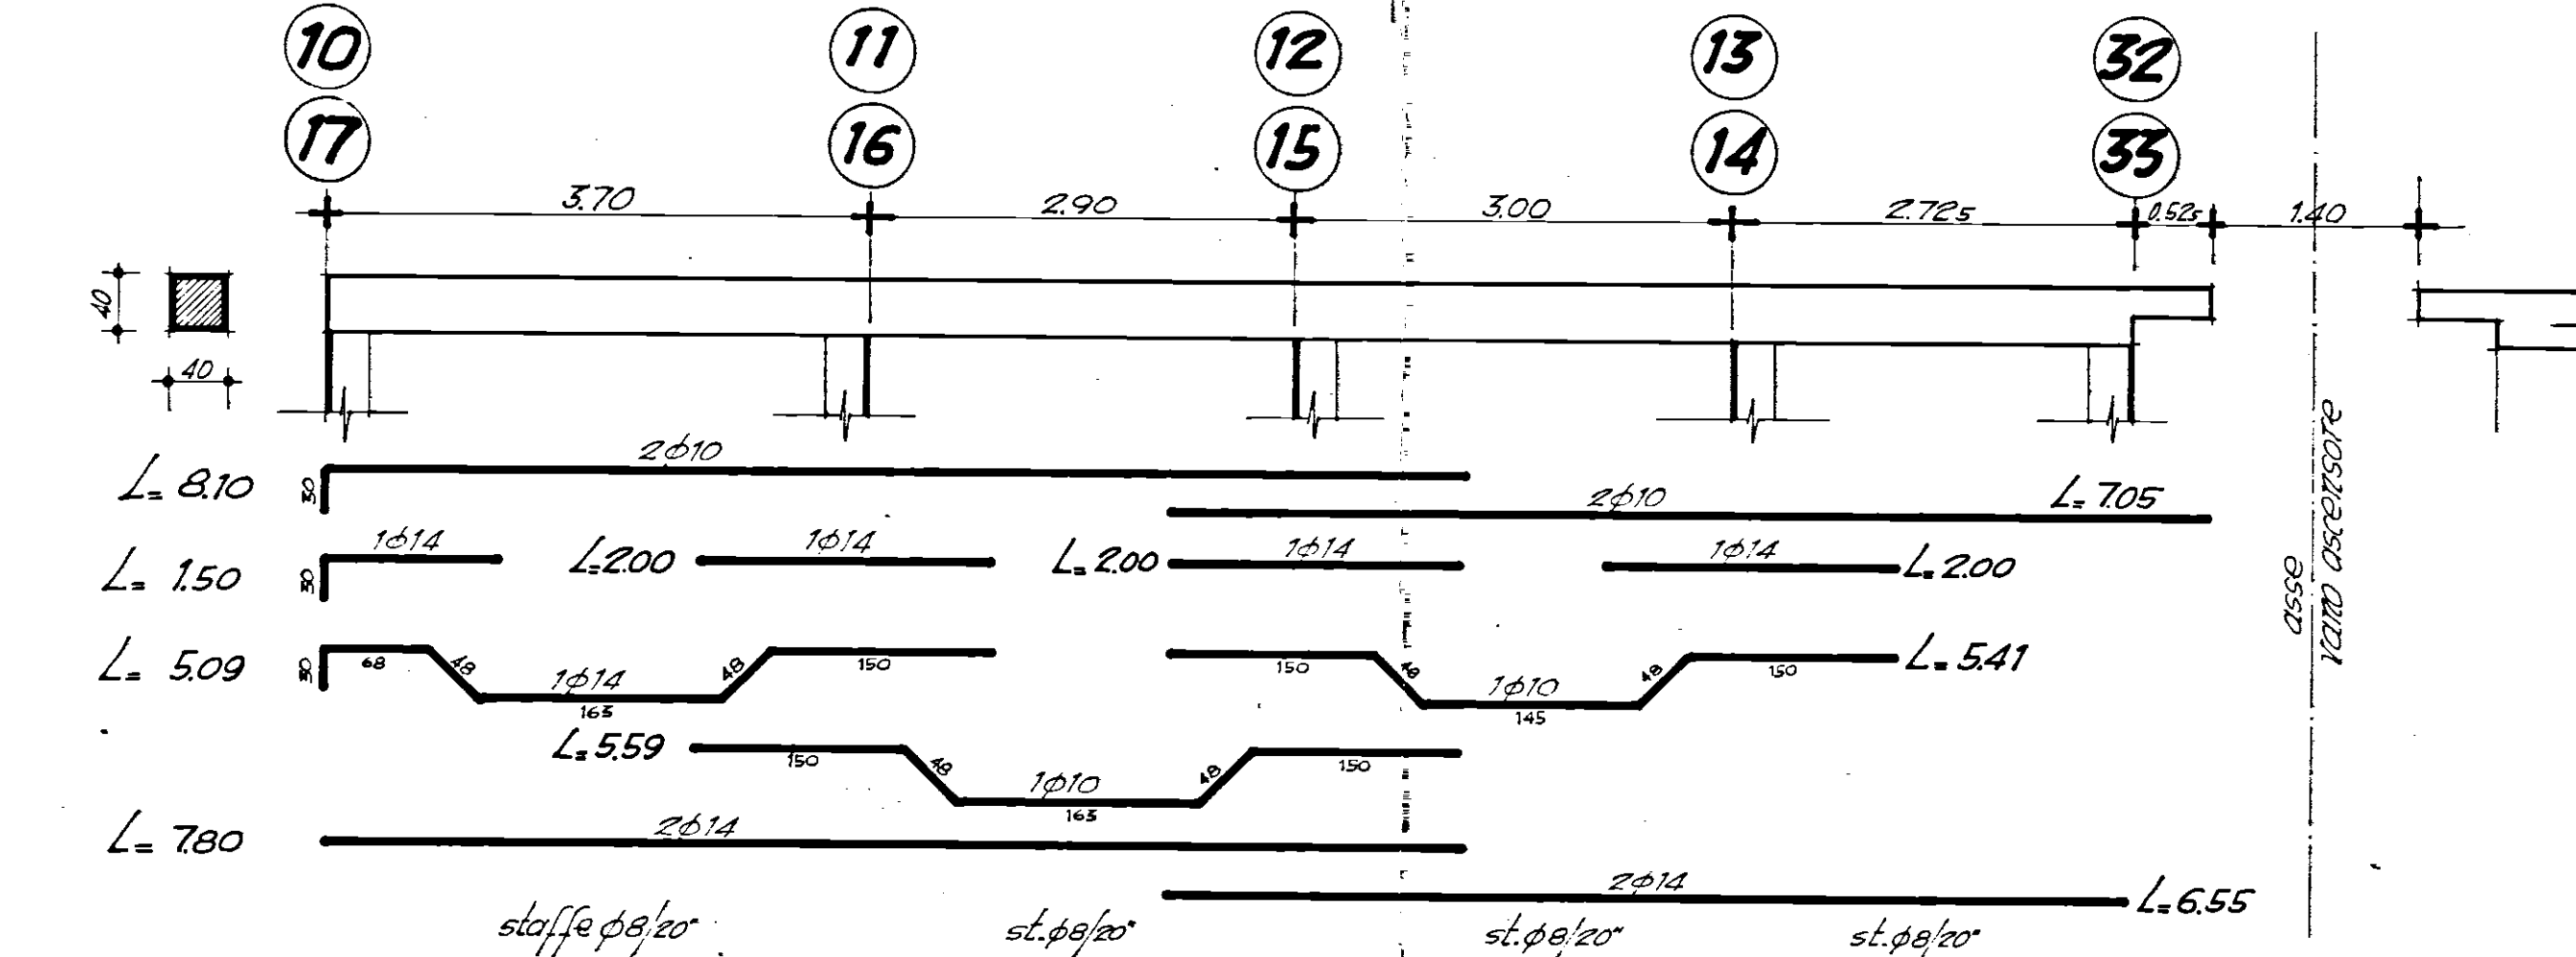

ELEMENTO 10C

