


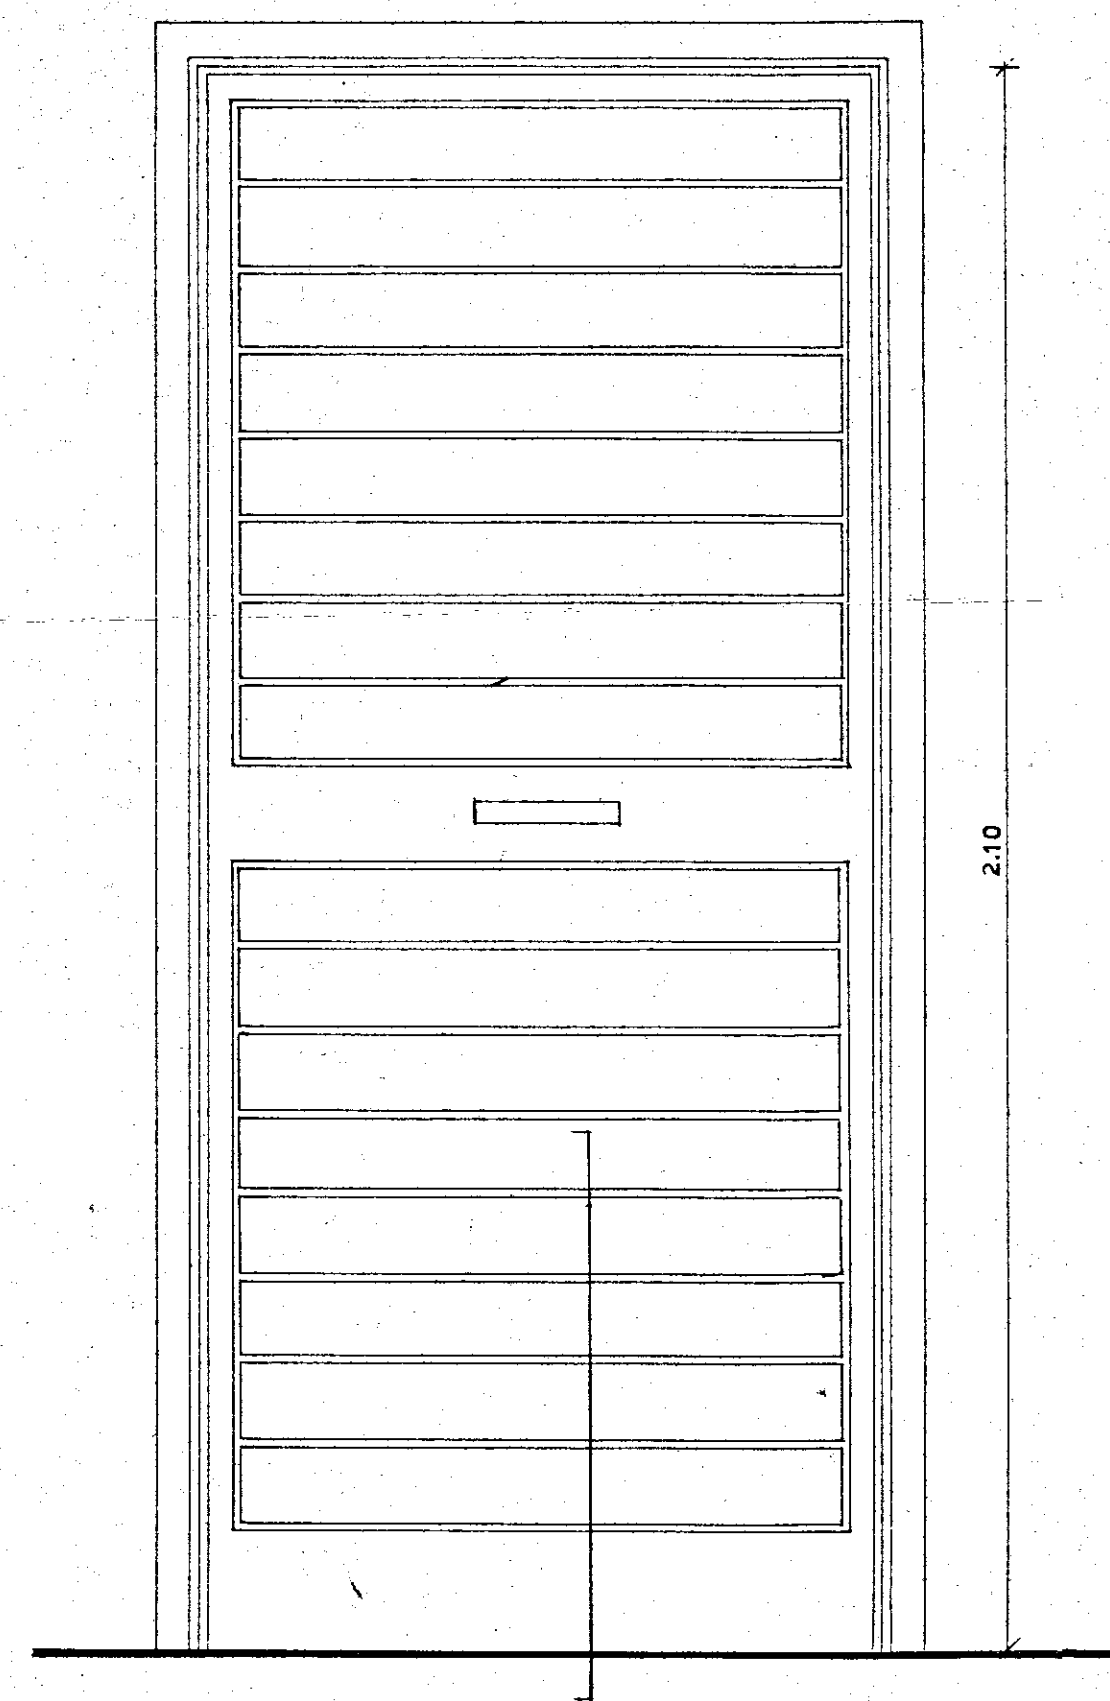


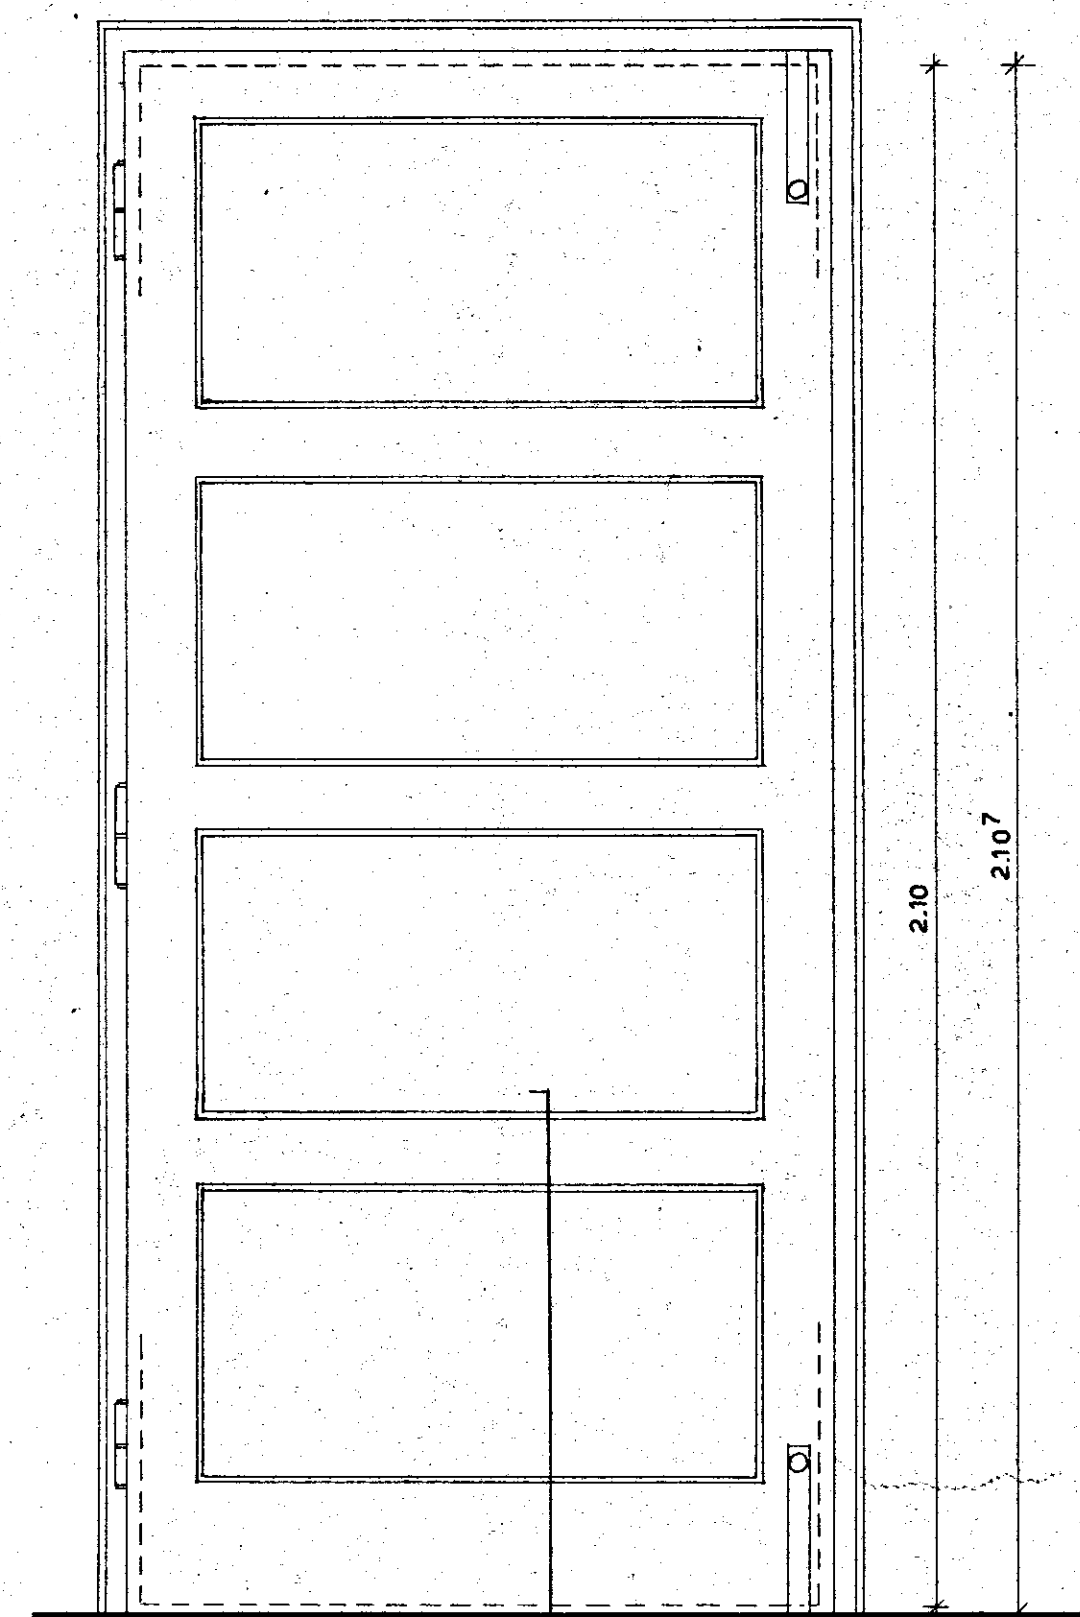

VISTA ESTERNA

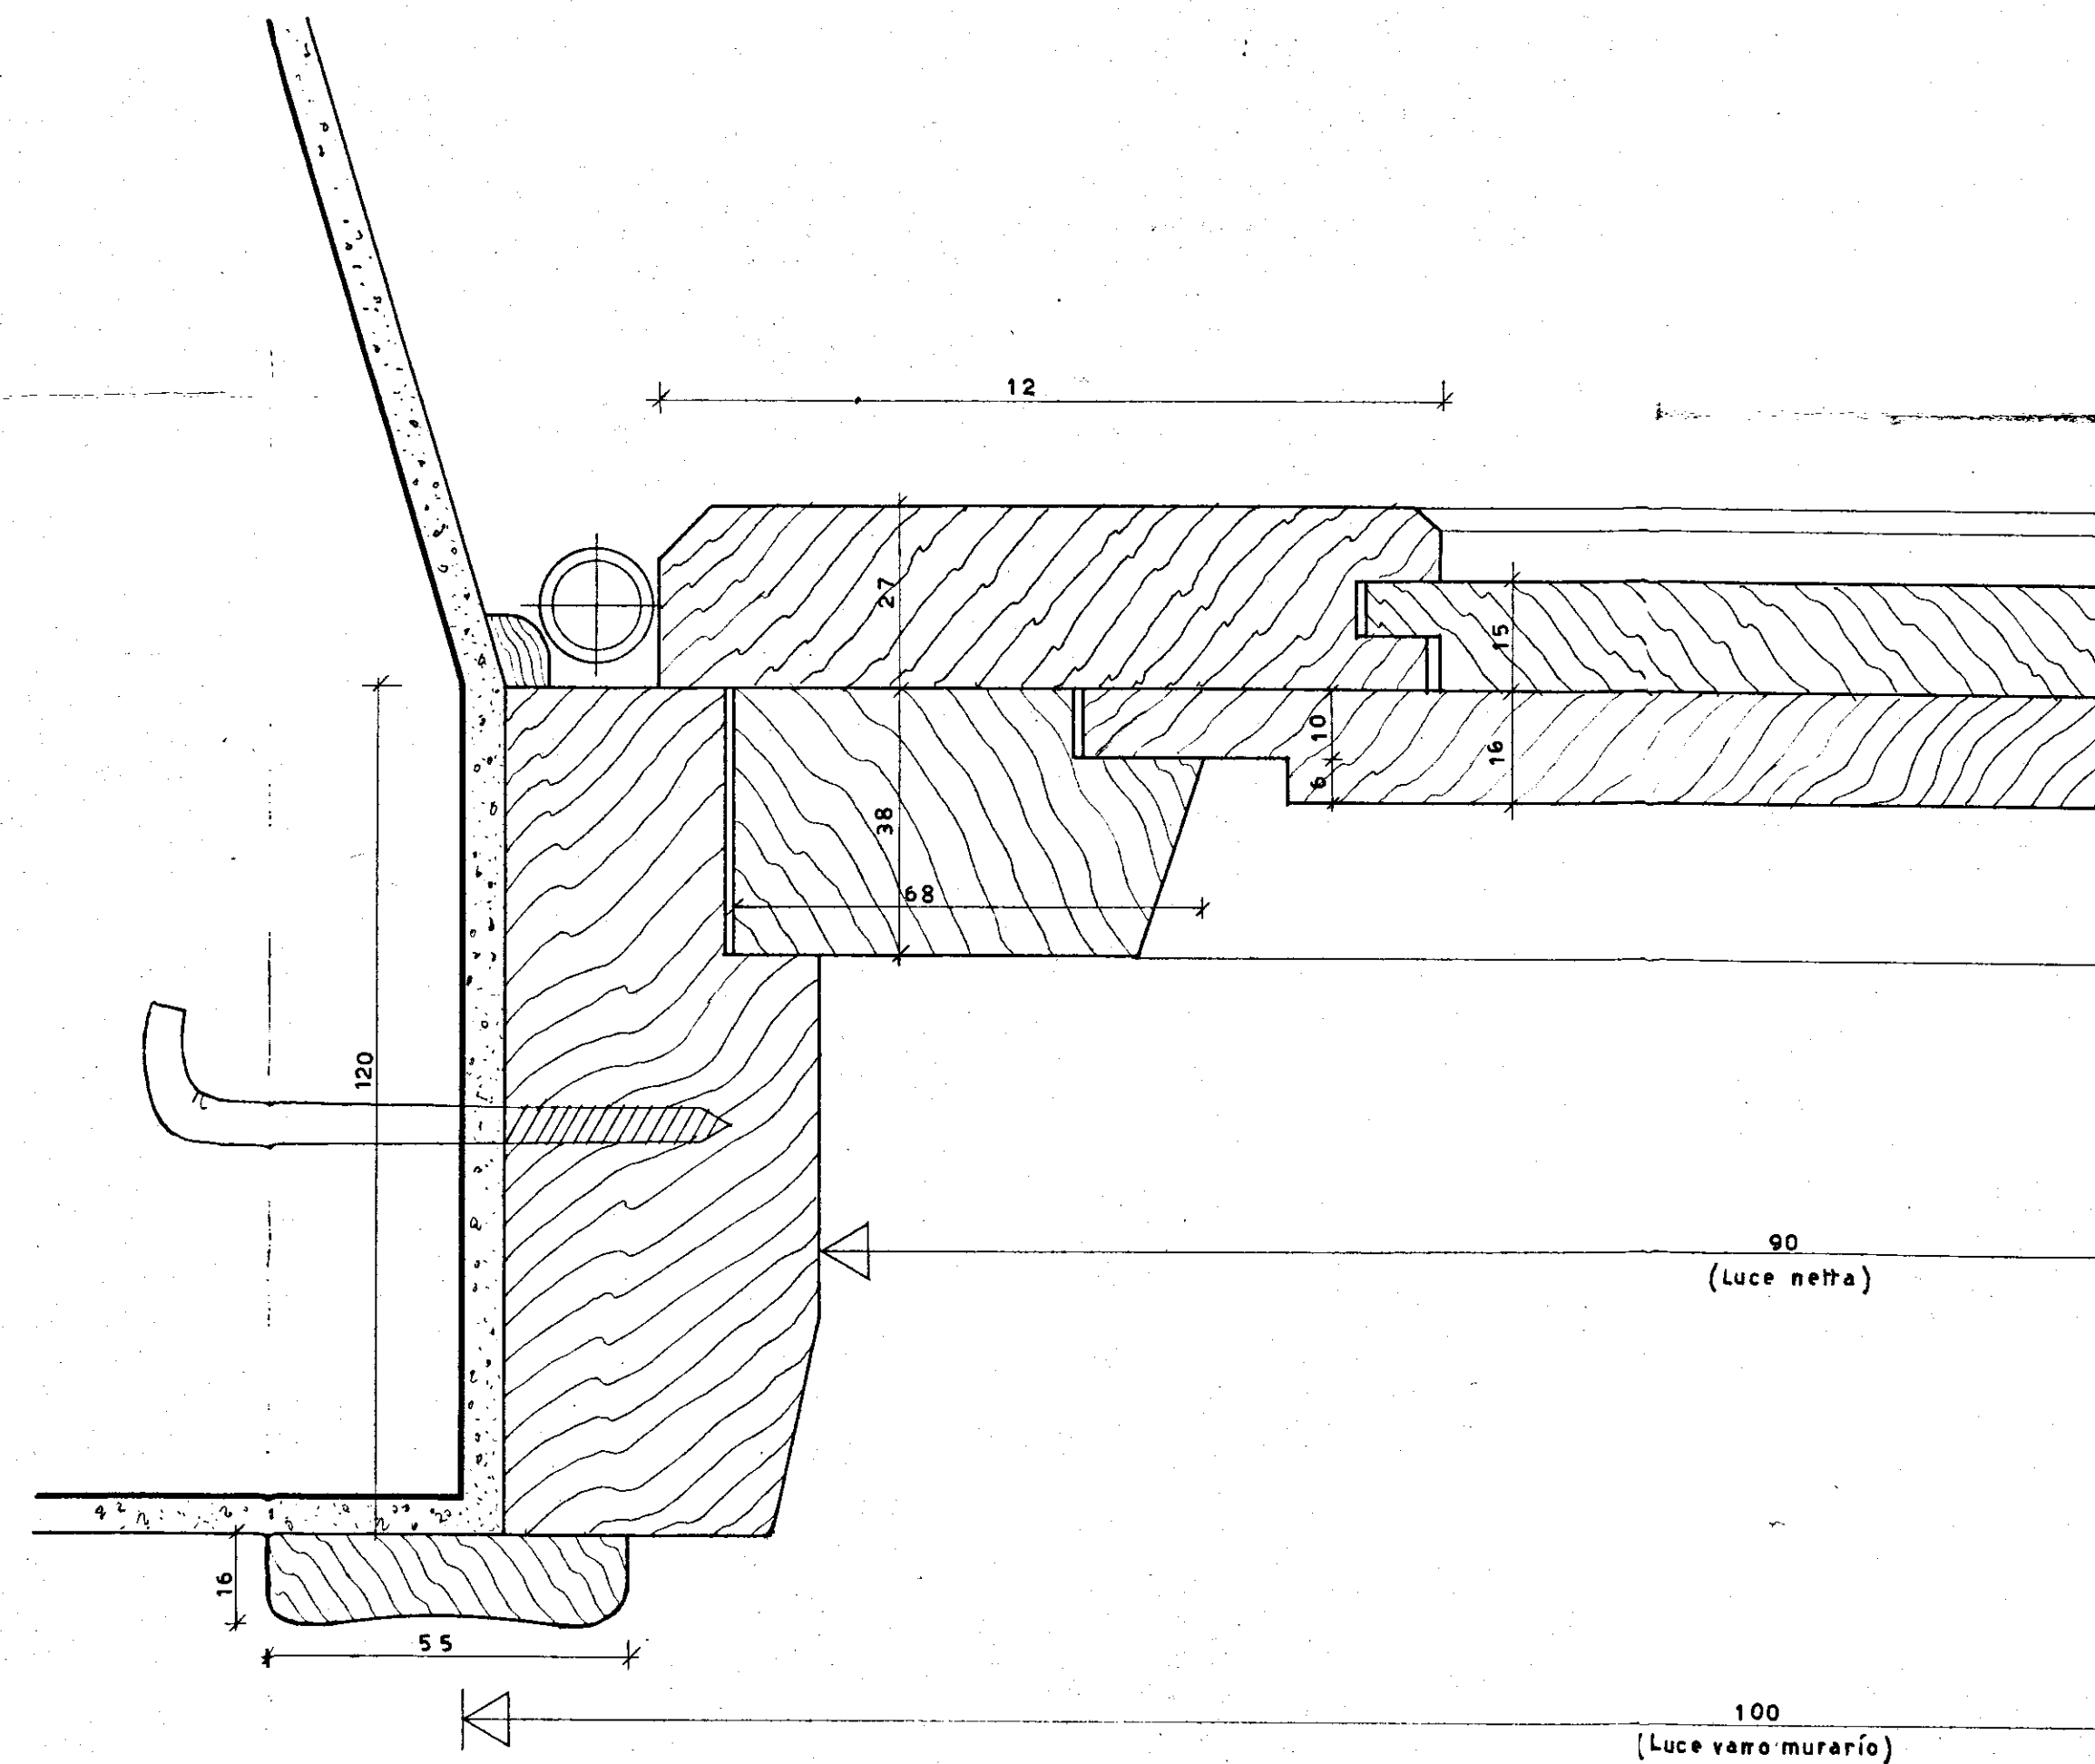

VISTA INTERNA

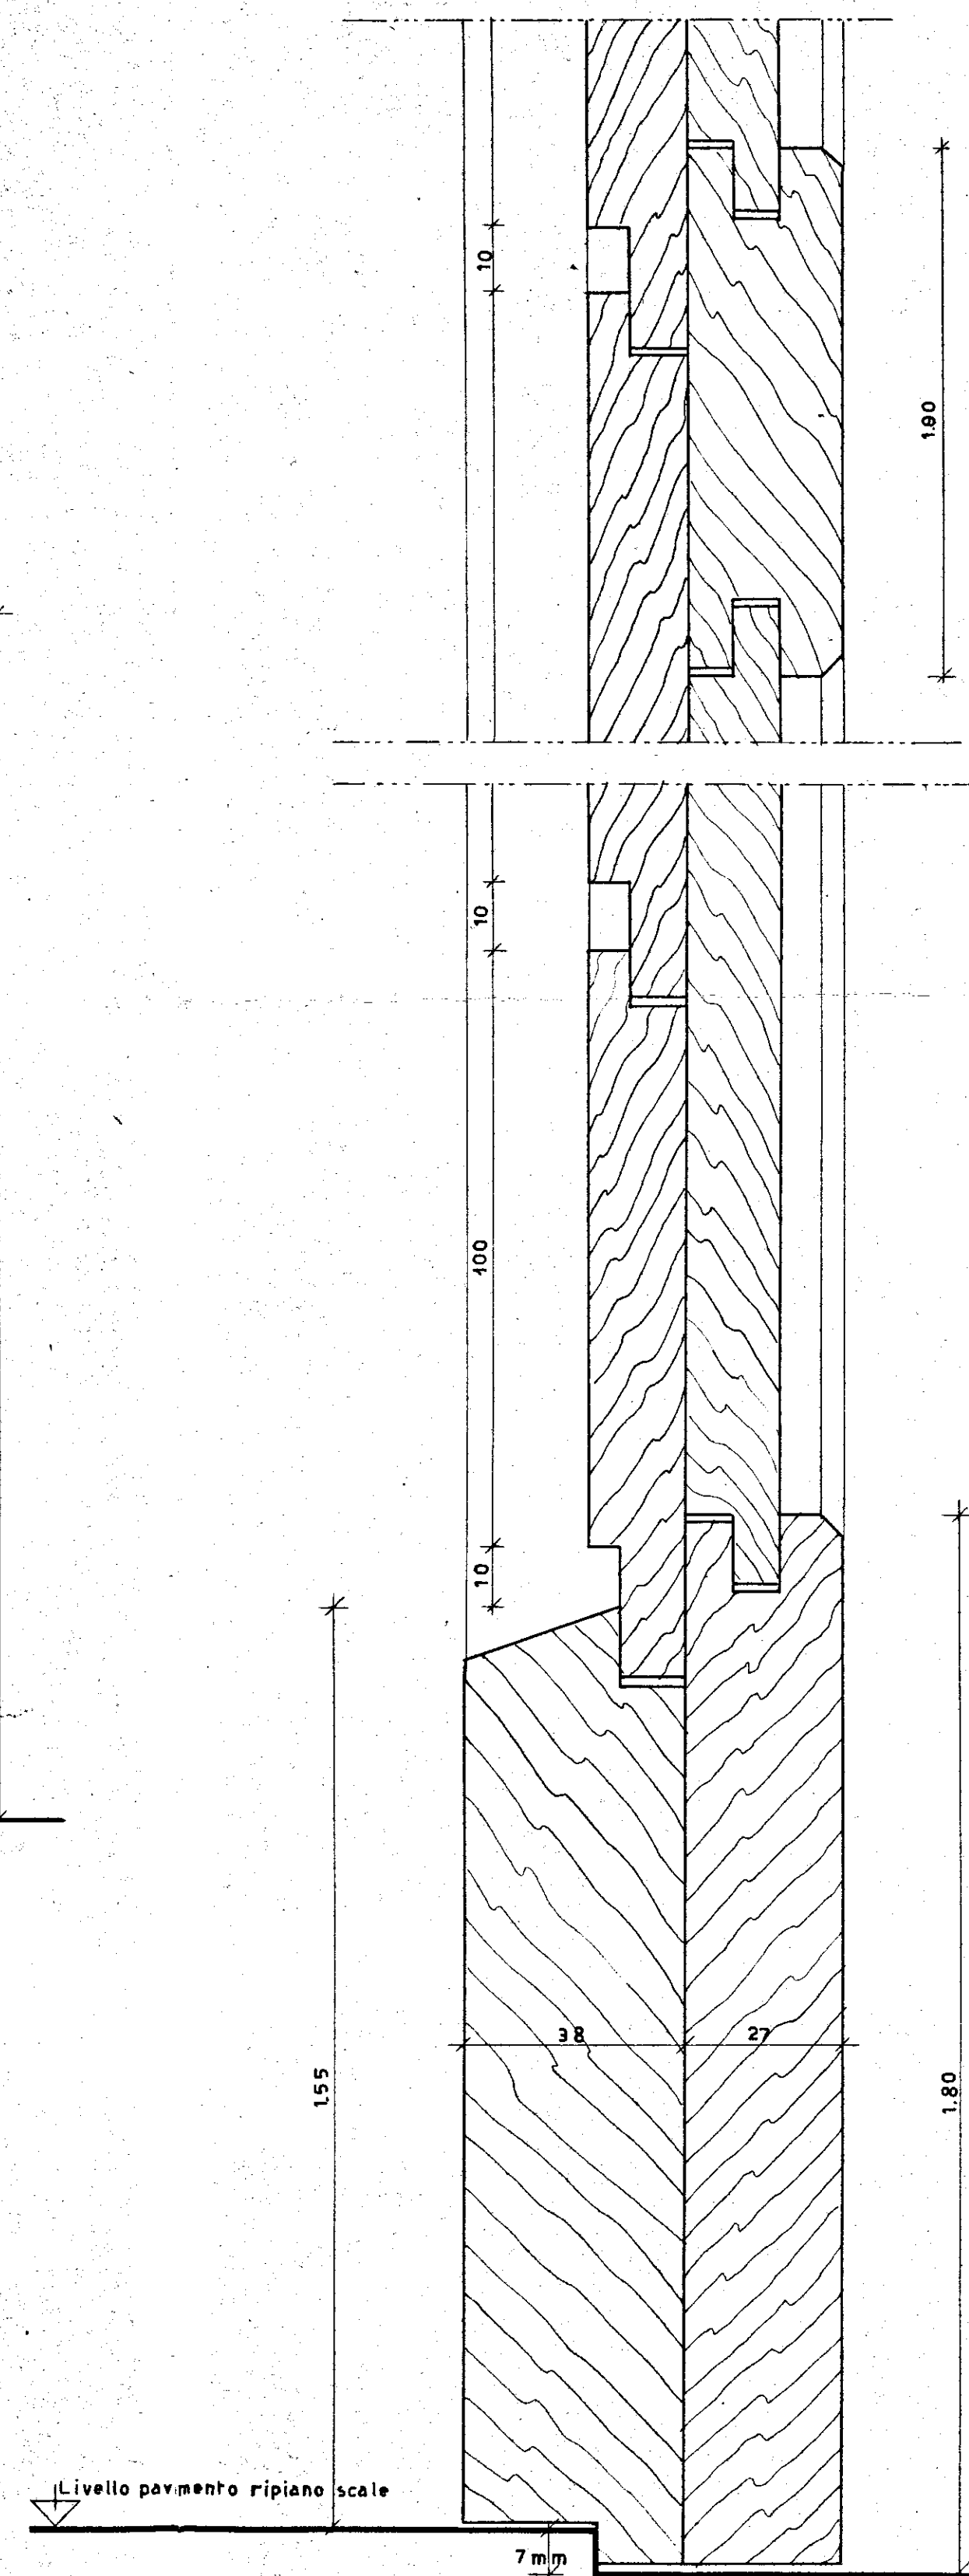

ISTITUTO CASE POPOLARI - BRINDISI		204
INA-CASA	CASE QUARTIERE COMMENDA.	3154
BRINDISI	TIPO PORTONCINI APPARTAMENTI	Aprile 1954
STUDIO ARCH. GASTANO MINETTI - ROMA VIA DELLE TONNARELLI, 101 TEL. 54000		1:10 4:1