

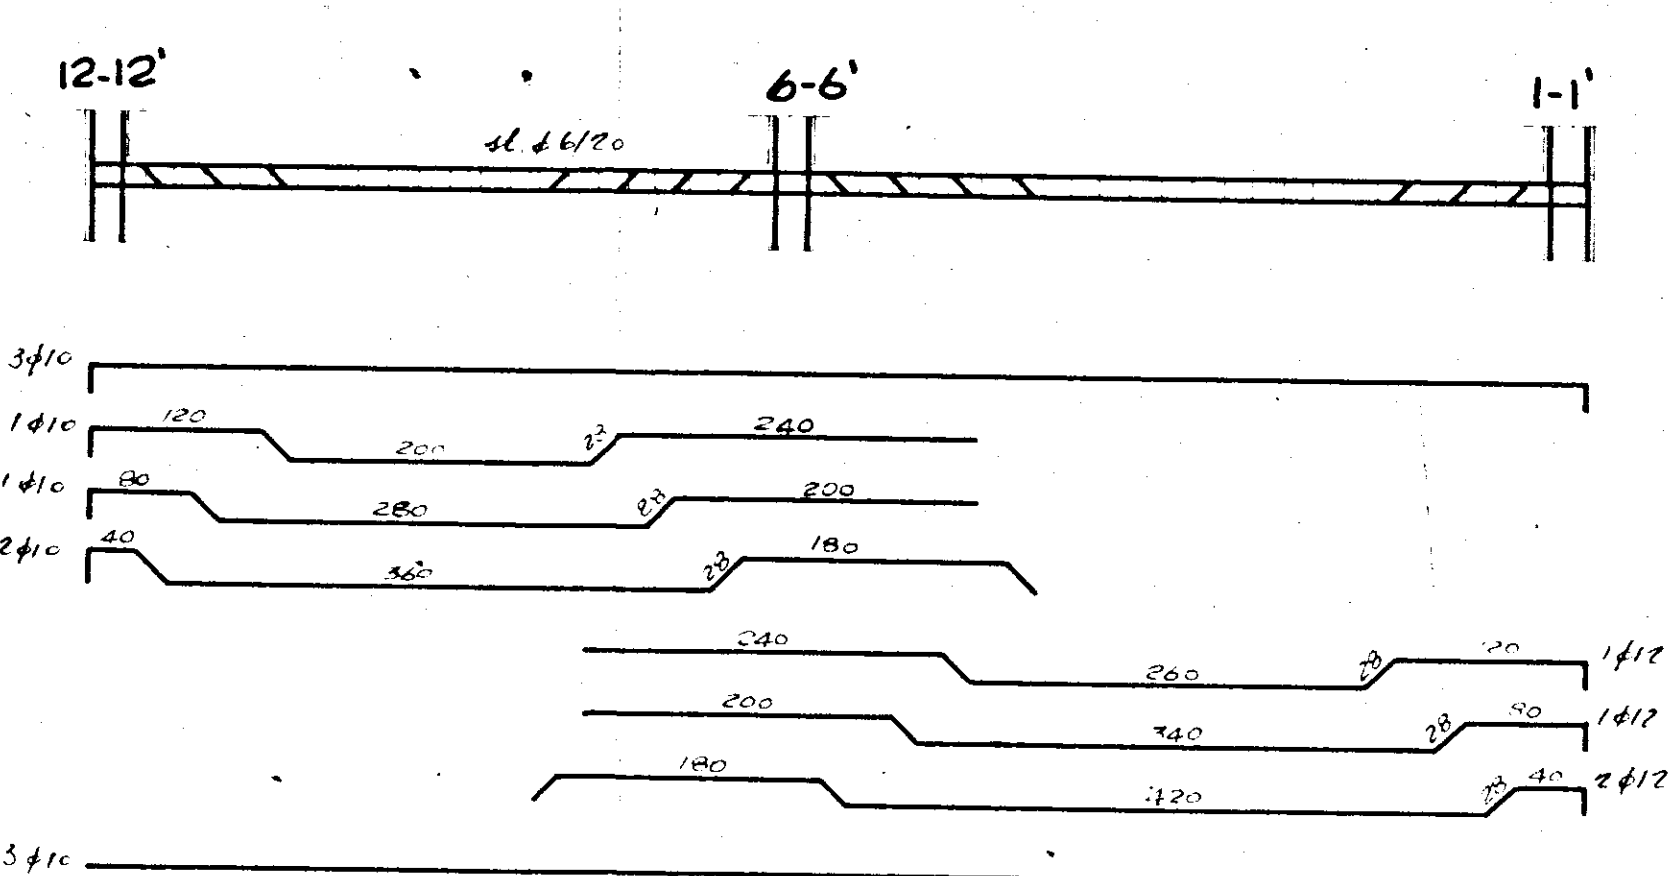
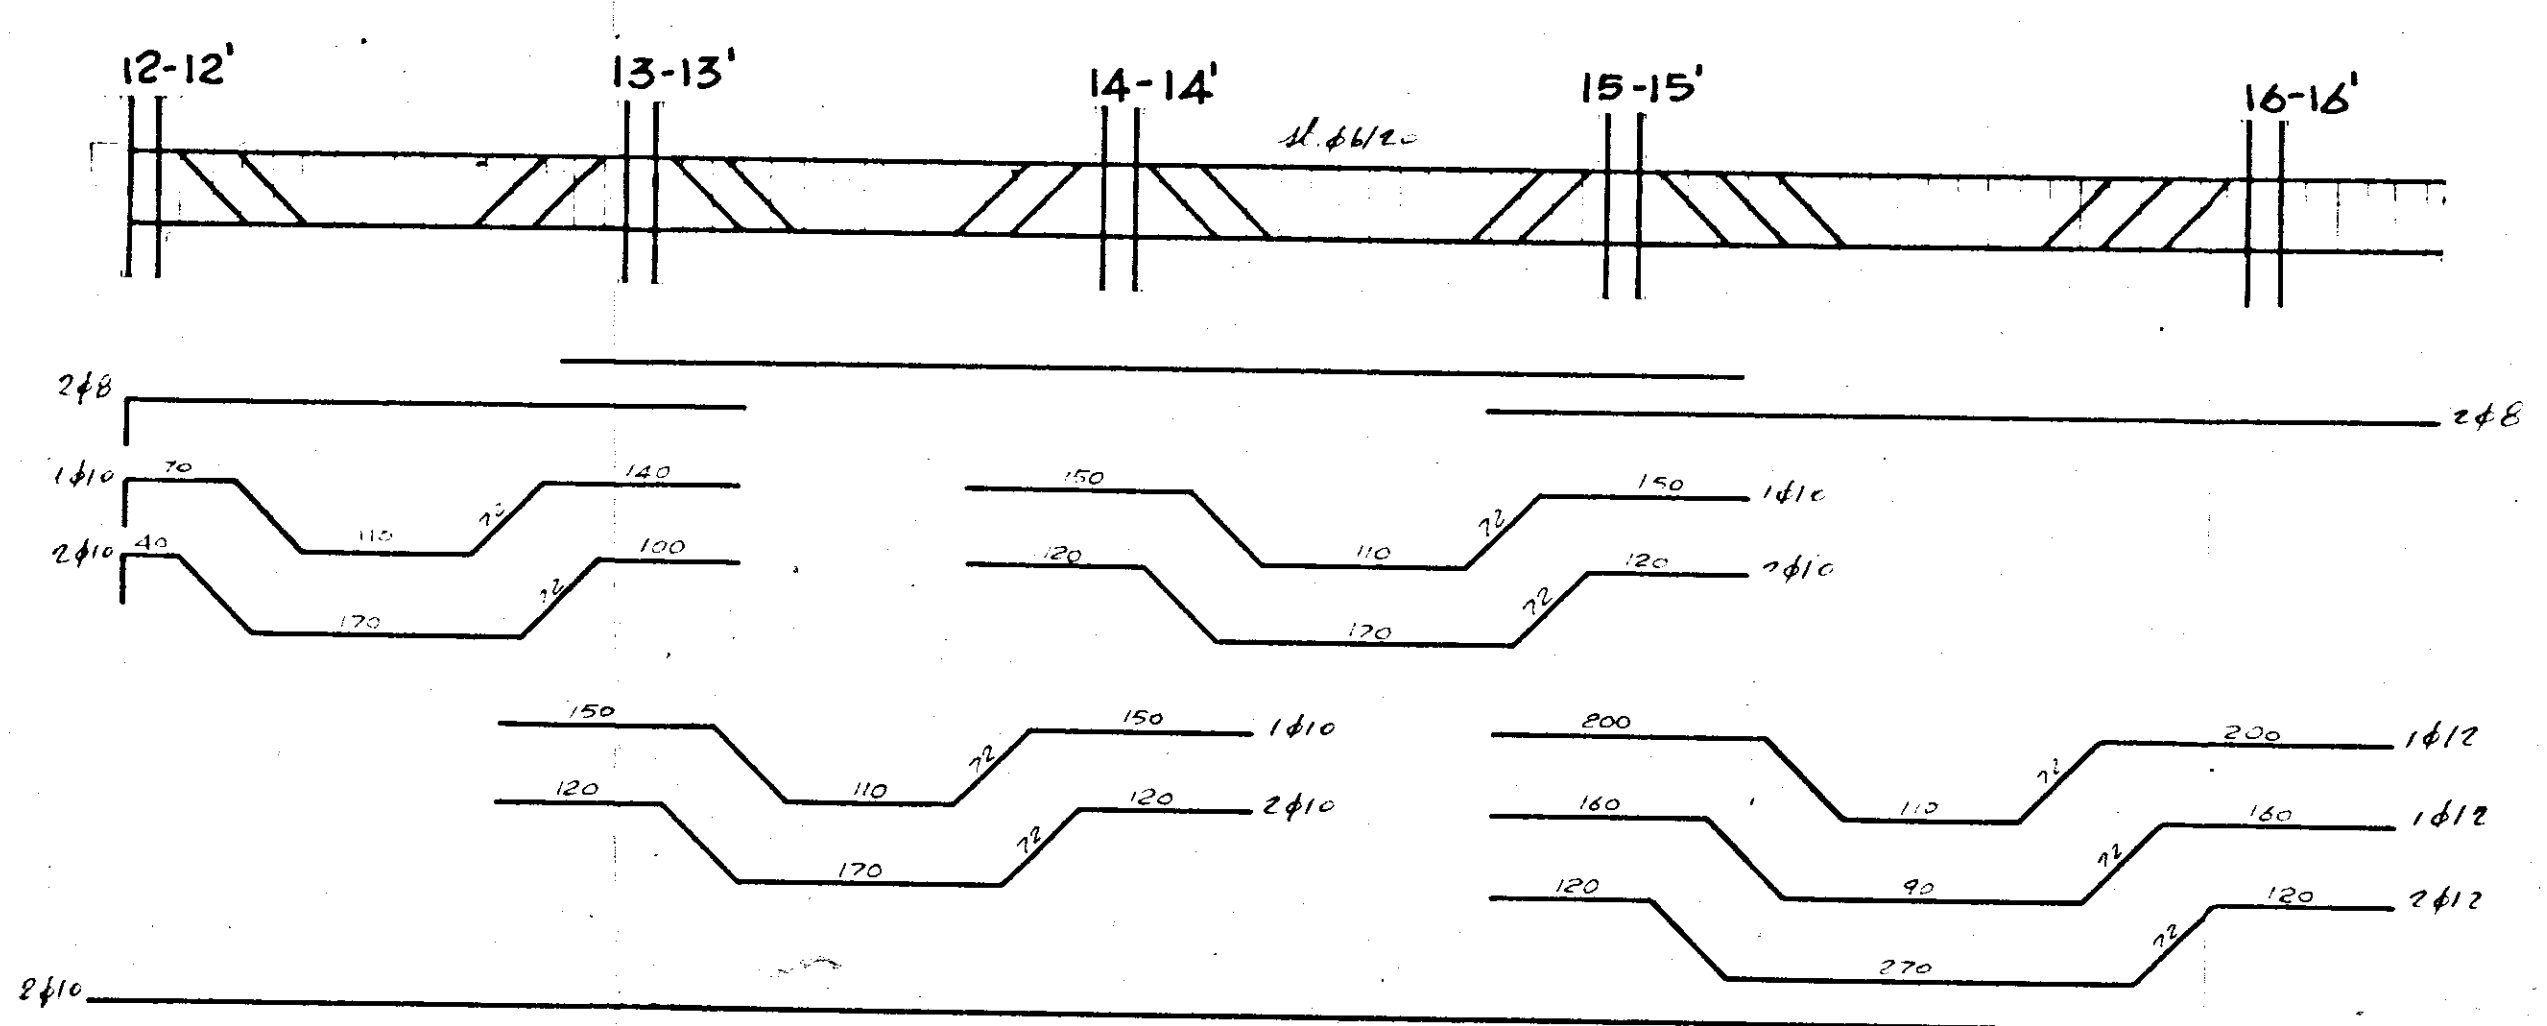
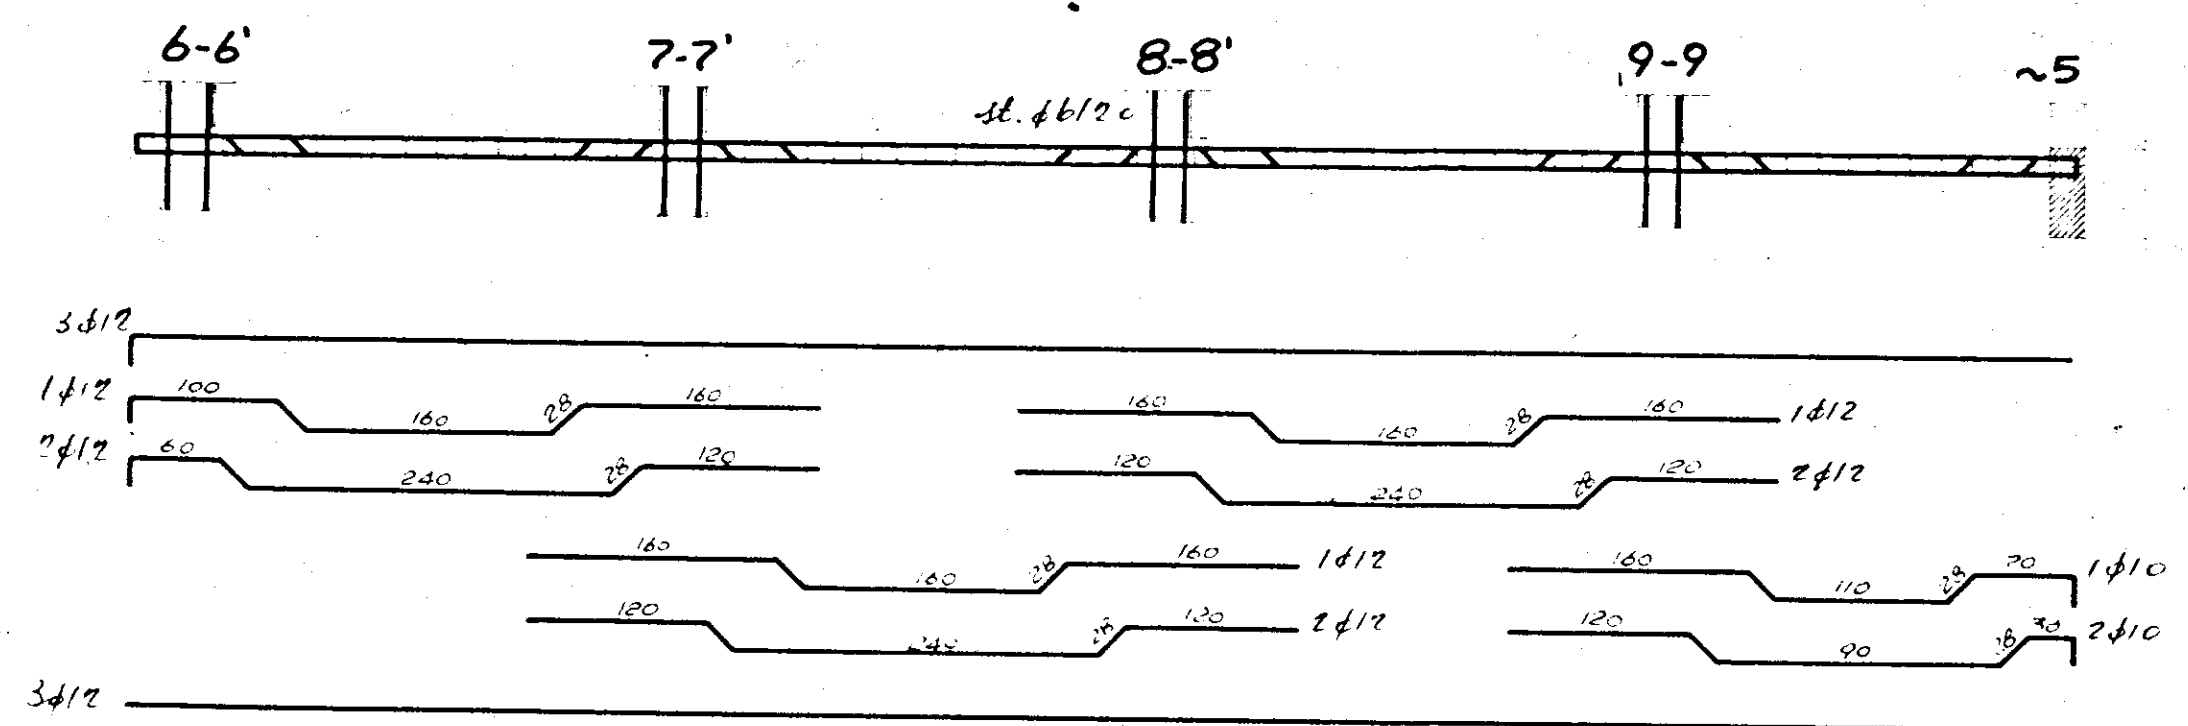
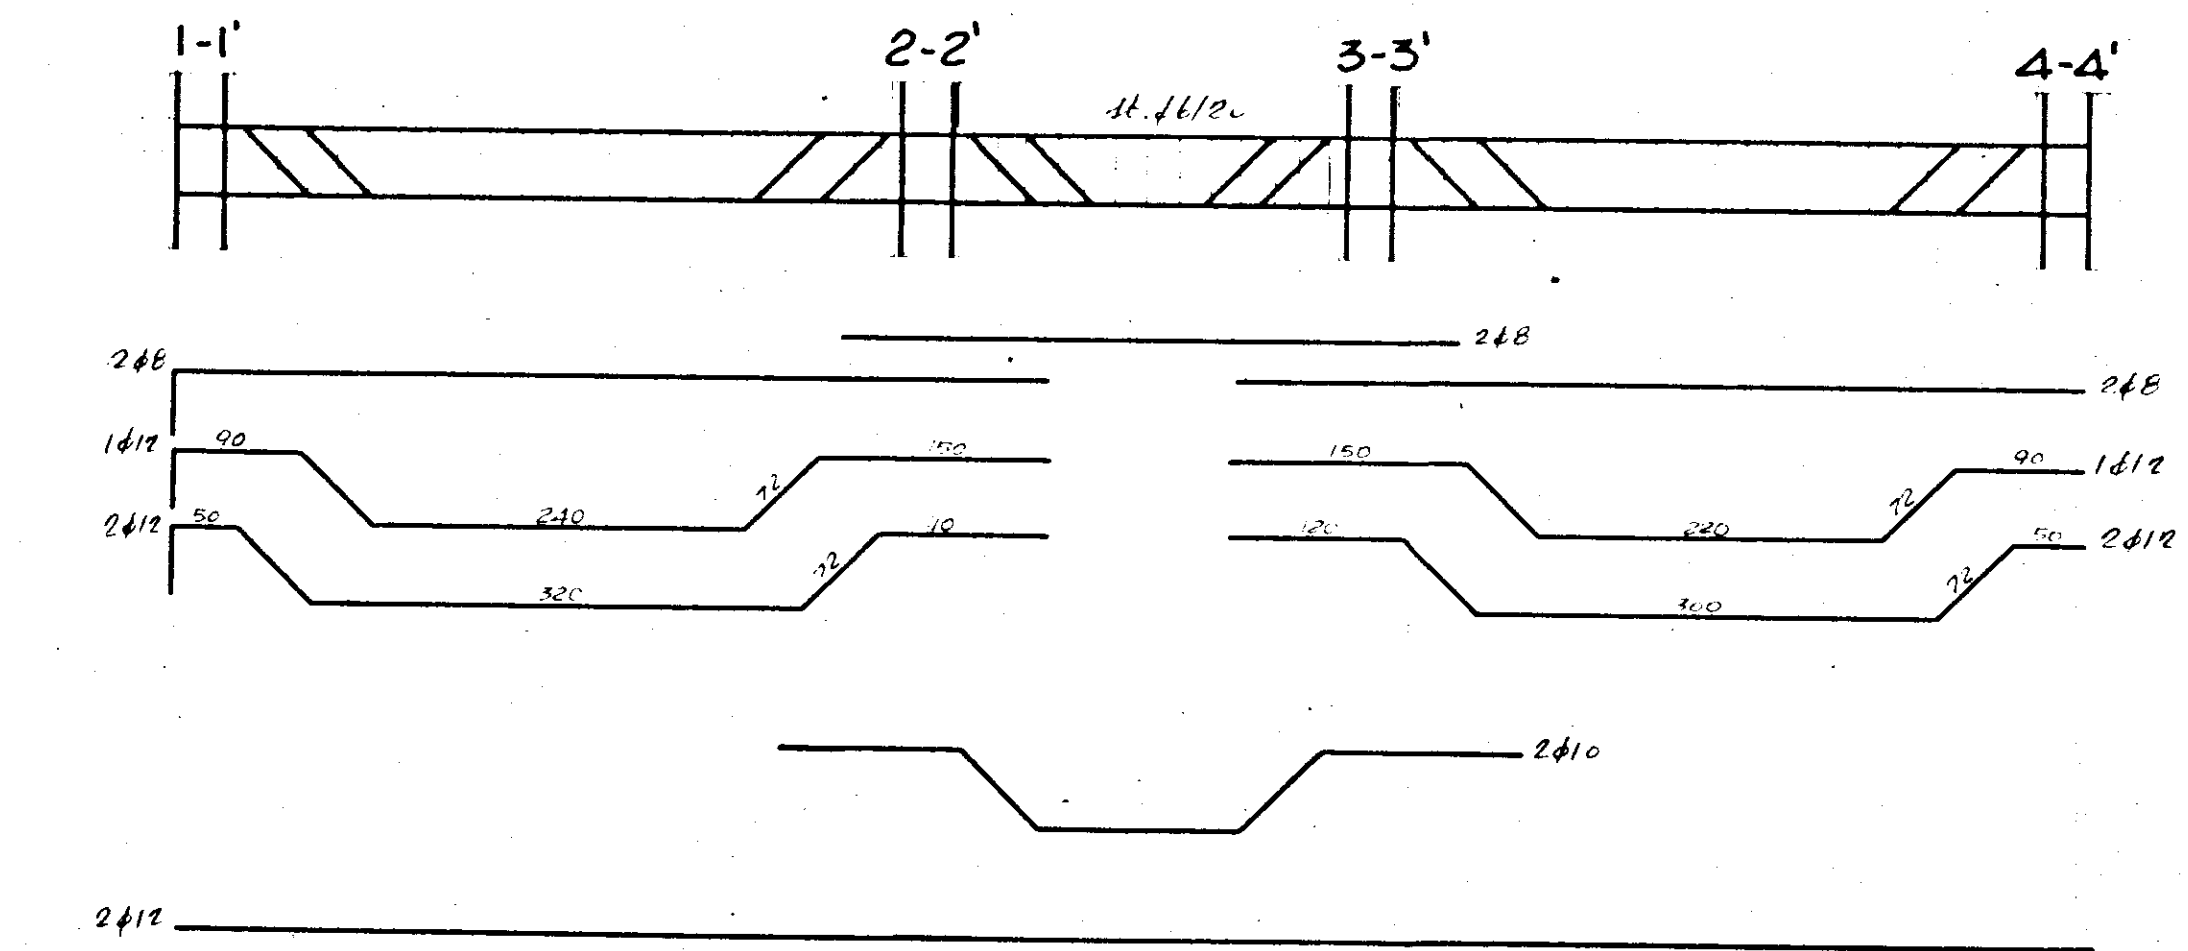


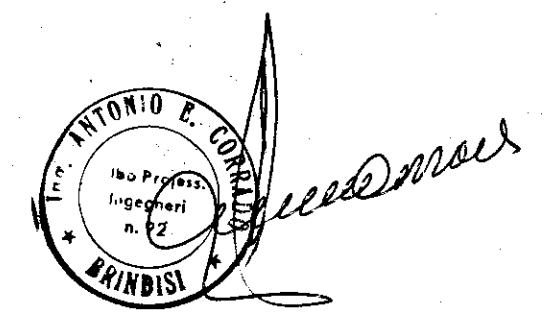

SEZIONE GENERICA
TRAVE 1-1'/6-6'/12-12'

SEZIONE GENERICA
TRAVE

SEZIONE GENERICA
TRAVE 1-1'/2-2' 3-3'/4-4'
13-13'/14-14'/15-15'

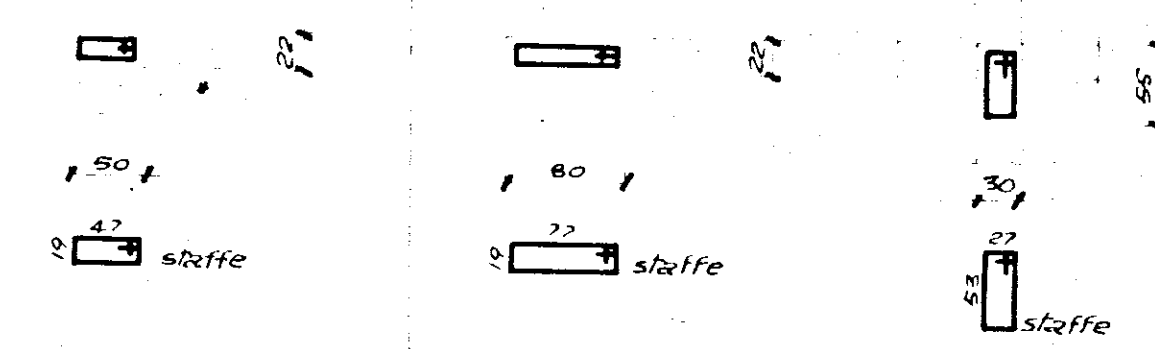

GESTIONE CASE LAVORATORI (legge 14 2 963 n. 60)		Intervento N° 194		stazione appaltante I. a. c. p.	
QUARTIERE «S. ELIA» BRINDISI Edilizia Sovvenzionata				data	loggiamento
				appaltatore	37
EDIFICIO TIPO D. IN LINEA ARMATURA TRAVI 1° SOLAIO				archivio	
Dr. Ing. ITALO PERRETTI	EDILIZIA		note	S ₂ = 28 kg = 210 kg/cm ²	
Dr. Arch. FORTUNATO PIGNATELLI	EDILIZIA - coordinatore		appalto	S ₁ = 2000 kg/cm ²	
Dr. Ing. CORRADO TRAVAGLINI	EDILIZIA		controllo		
Dr. Ing. FRANCESCO D'ALONZO	STRUTTURE		idoneità		
Dr. Ing. N. VIVARELLI SCARASCIA	IMPIANTI				
Dr. Ing. LEONARDO POTI	PROGRAMMAZIONE				
I. A. C. P.	DIREZIONE LAVORI				