


Pianta 2° PIANO

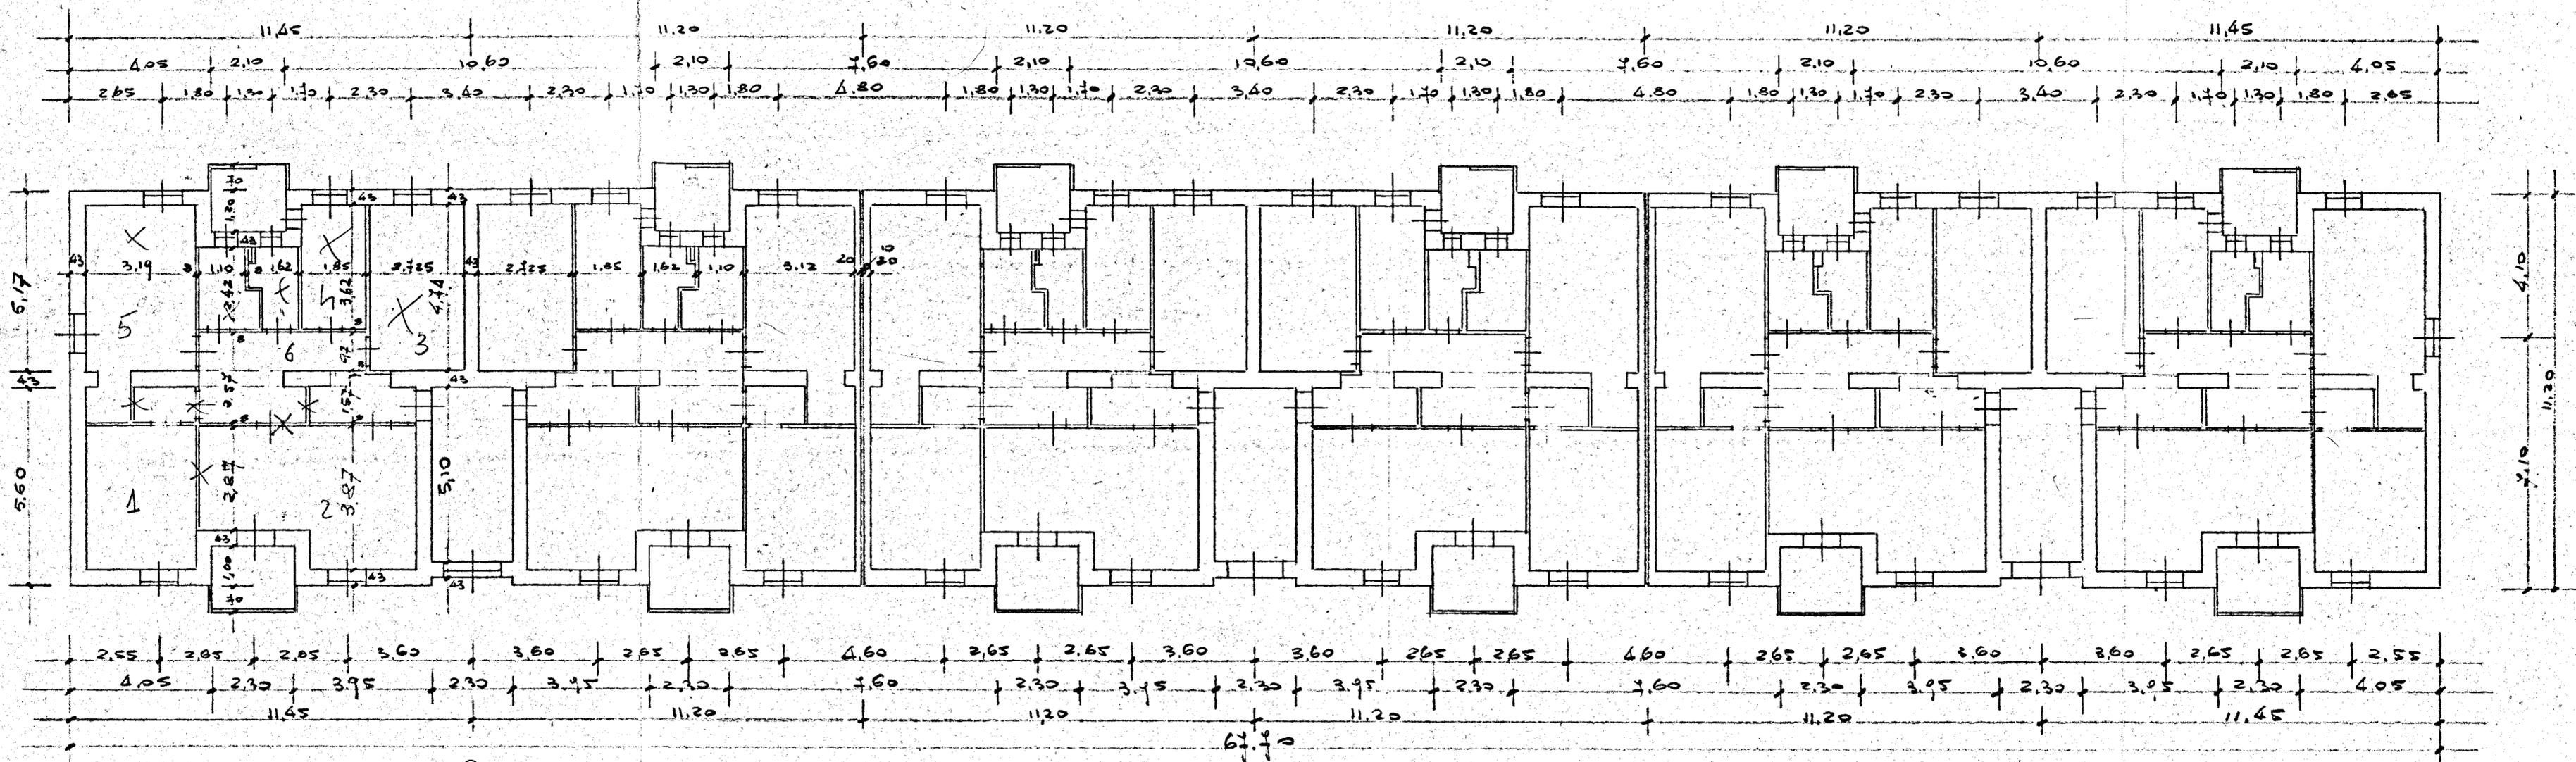

L'IMPRESA  
 CONSORZIO VENEZIANE COOPERATIVE  
 DI PRODUZIONE E LAVORO  
 UFFICIO DI BARI

IL DIRETTORE DEI LAVORI