Istituto Autonomo Case Popolari
per la Provincia di Ravenna

Costruzione di nuovi Abitazioni per Lavoratori
Alberghi Diurni in Faenza

Scala 1:50

## Piano Rialzato

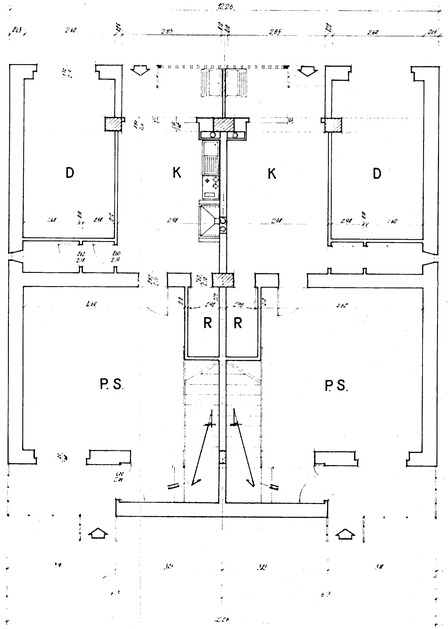


## Primo Piano

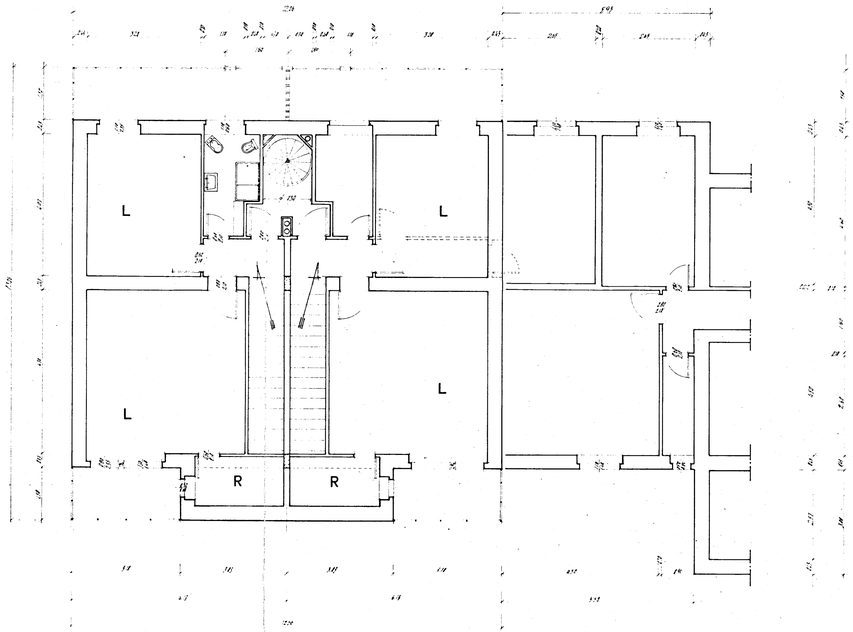

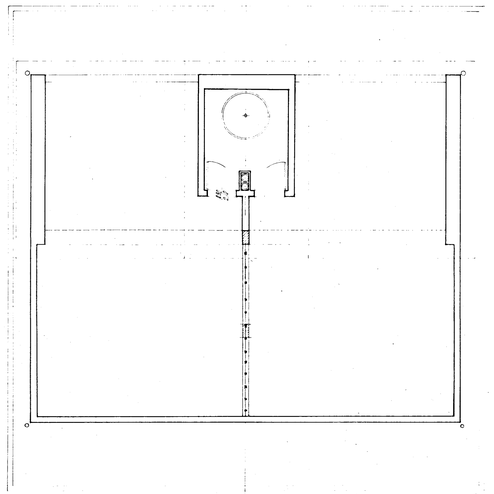
## Pianta Tettoia