CASE POPOLARI IN FRANC. FONT. - PAL. A LOTTO 3°

SCALA 1:100

PIANTA PIANO RIALZATO E PRIMO

N.B. le misure riportate sulle vesuvie si riferiscono alle murature

intonaco esterno il resto è intonaco civile e tinteggiatura h = 3,03

intonaco esterno h=0,60 al p.c.

piano rialzato h = 3,15

primo piano h = 3,10

le vesuvie del piano rialzato sono h = 3,03

" " dei piani superiori " h = 3,07

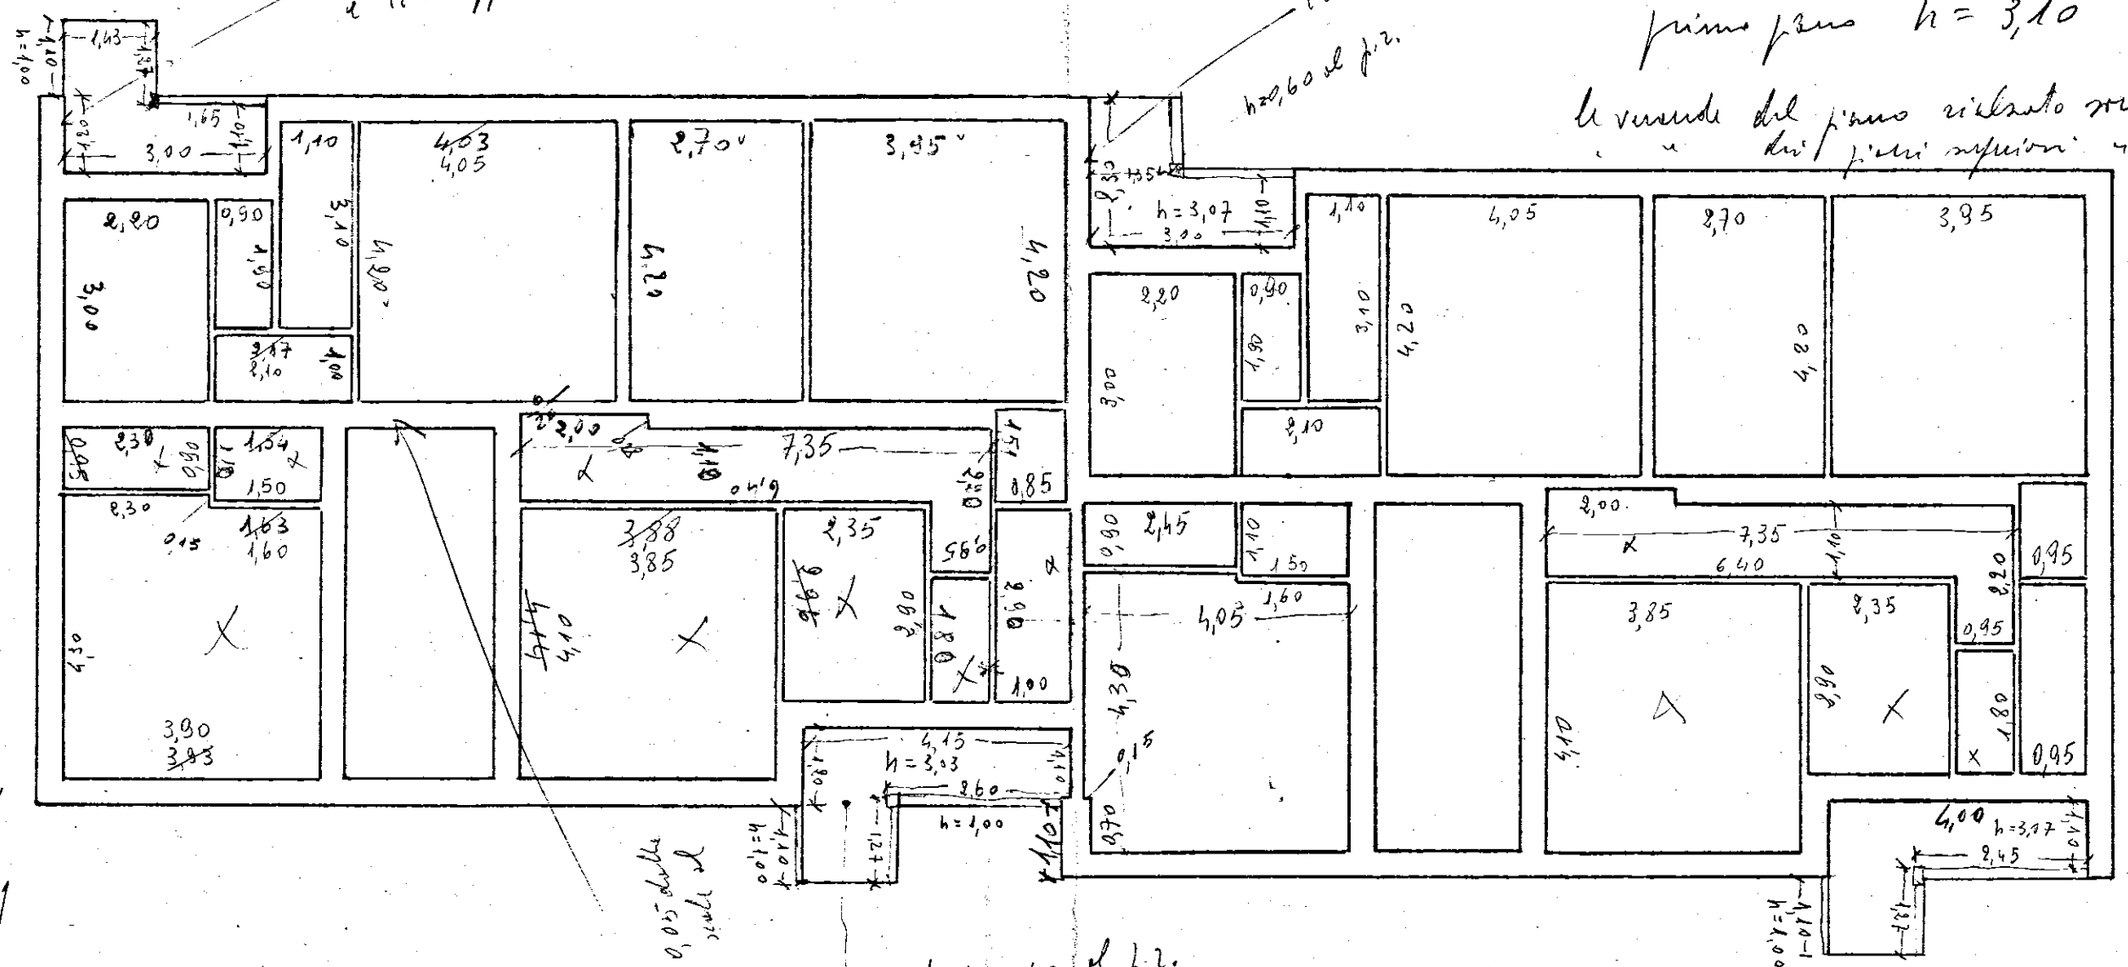

antiscina 0,05 dalla parte della scala al 2° piano

parapetto h = 0,60 al p.c.

3