


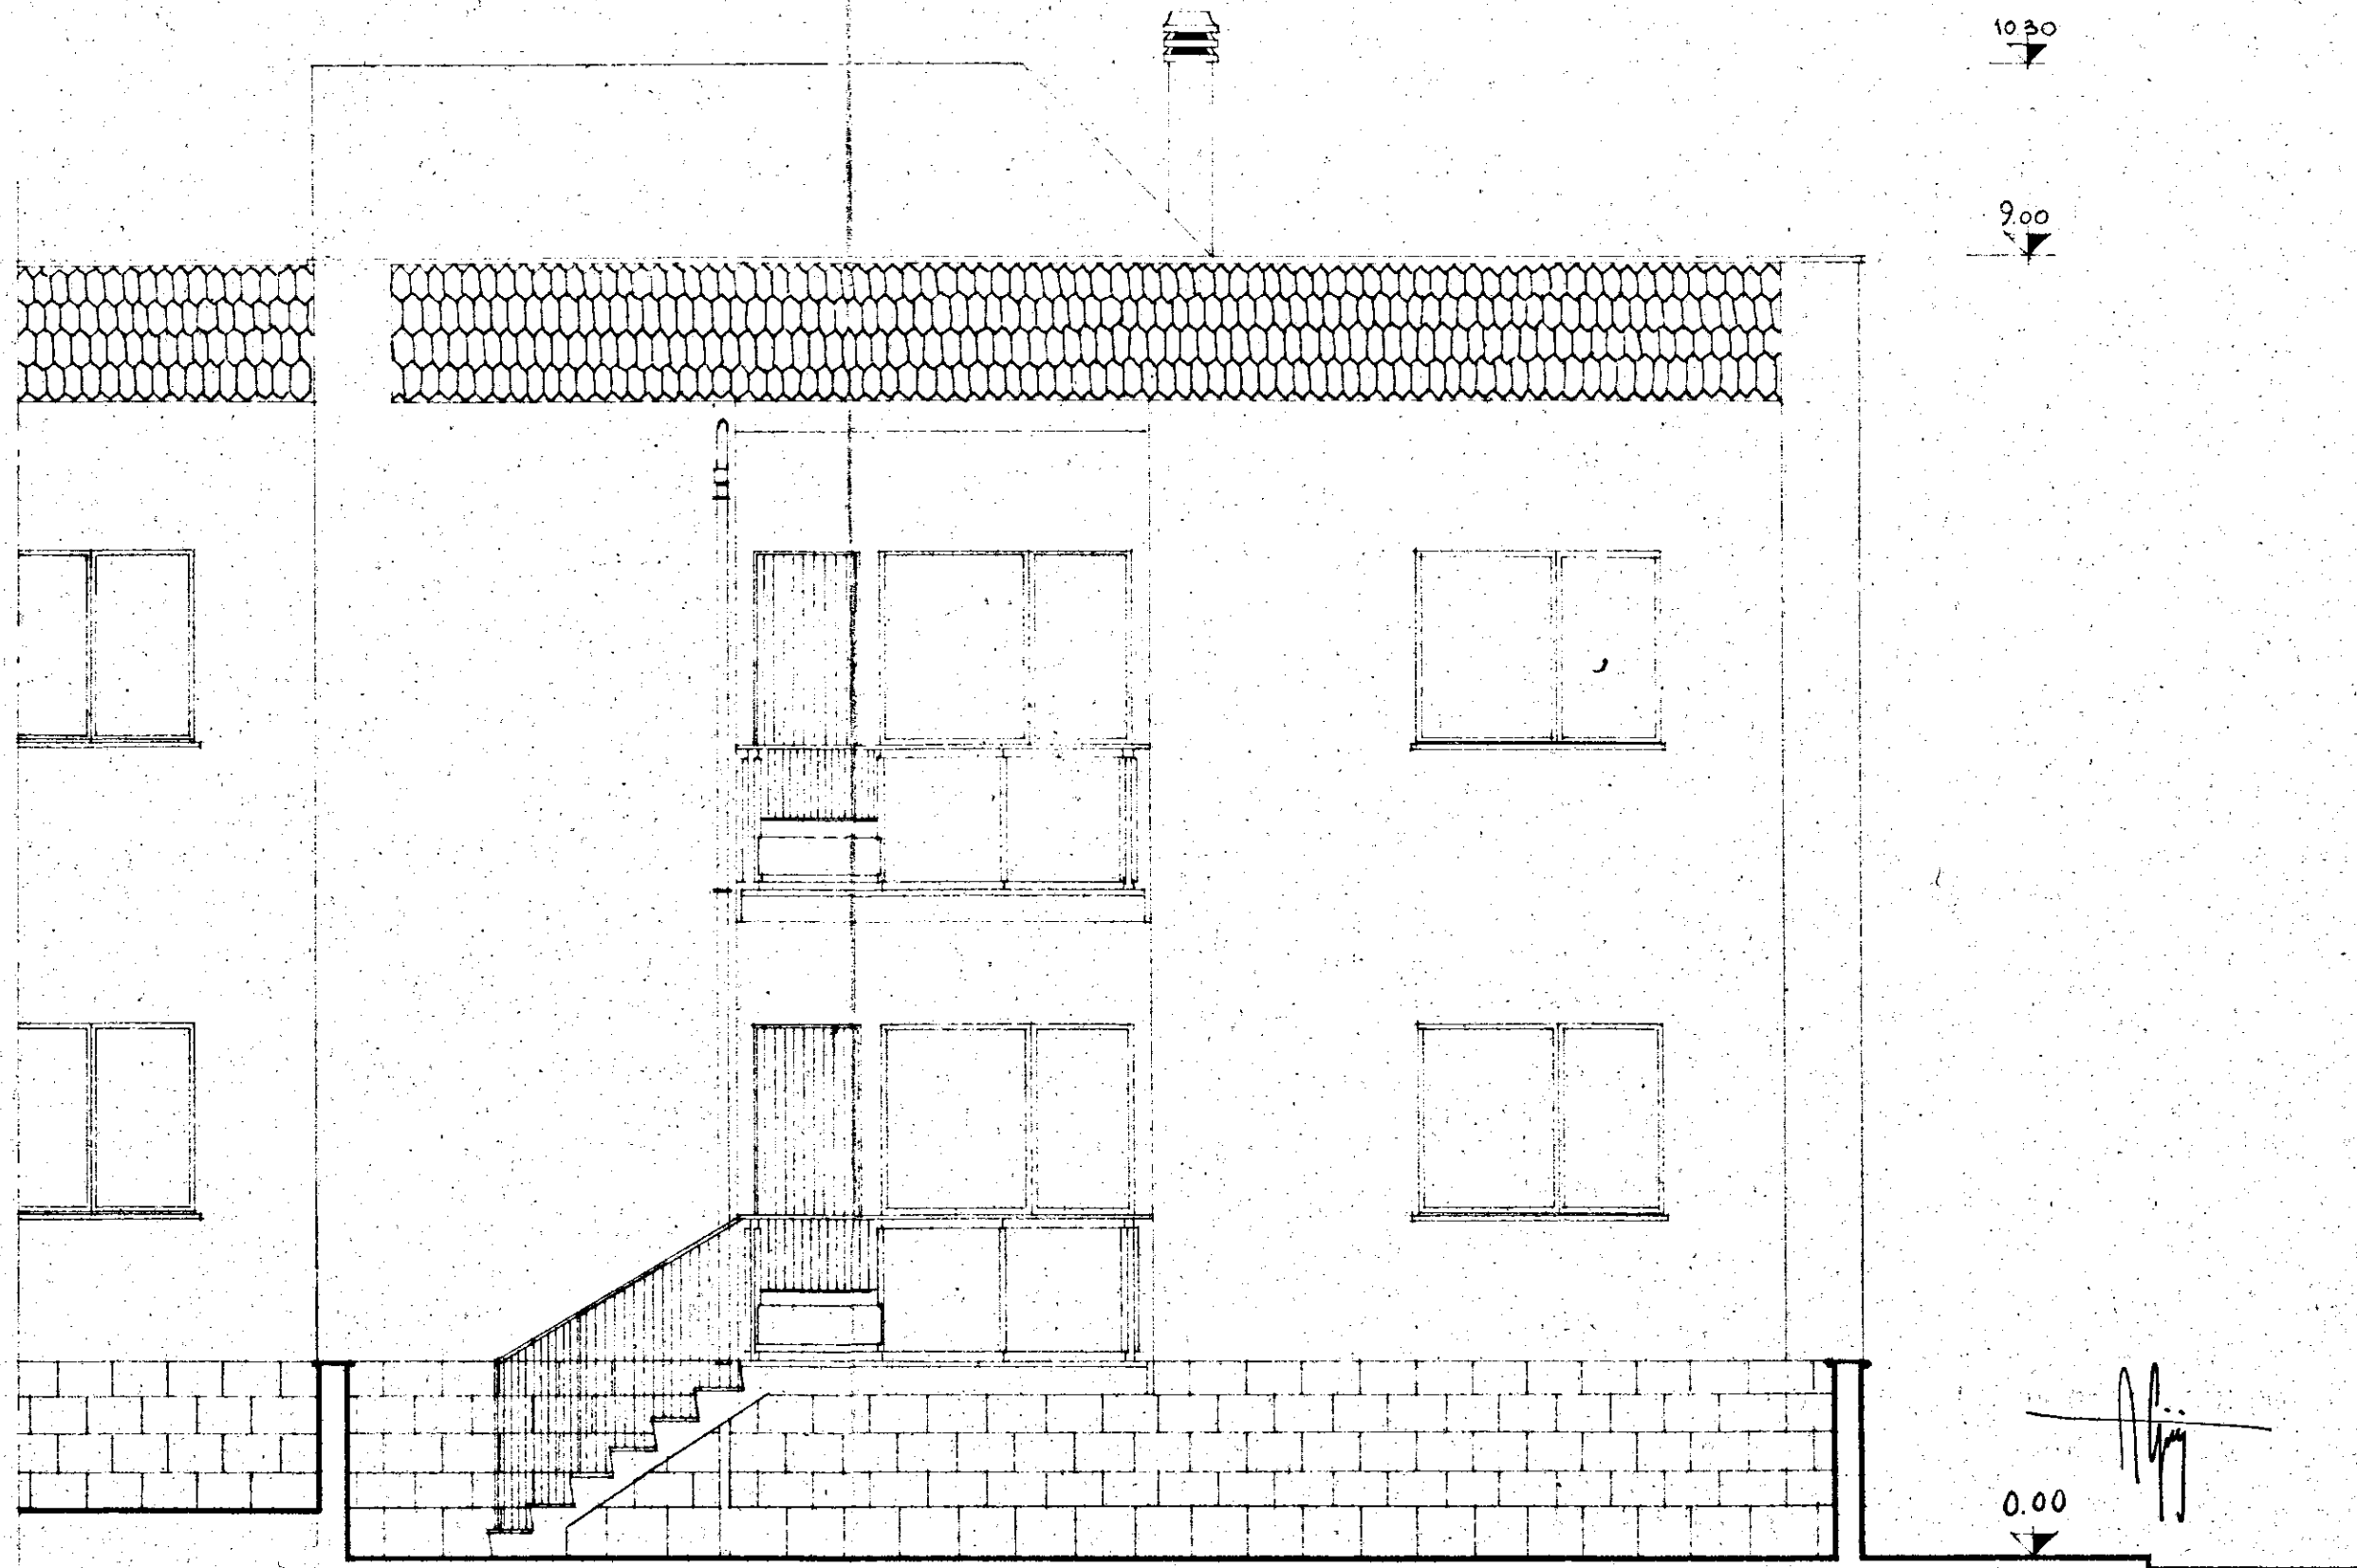

GESTIONE INA CASA 2° SETTENNIO	GRUPPO ARCH. SPACCARELLI - ABACCIN - BRUNO - TAVOLETTI - C. BACCIN -		
case in MESAGNE	ed. F n. 29		DIS. N° 6966 TAV. 4° SERIE 243
STAZIONE APP. I.A.C.P. BRINDISI	PROSPETTO SUD-EST	RAPP. 1:50	ROMA 7 DICEMBRE 1959