

-ISTITUTO AUTONOMO PER LE CASE POPOLARI DELLA PROVINCIA DI BRINDISI -
LEGGE 11/3/1988 n. 67
BIENNIO 1988/89
PROGRAMMA DI INTERVENTO n. 001/155/1
CODICE 74/001/0087/0155/1

PROGETTO PER LA COSTRUZIONE DI ALLOGGI POPOLARI
IN BRINDISI QUARTIERE S. ELIA OVEST LOTTO C/1-2-3
PIANO DI ZONA 167
PROGETTO GUILLI

ALLOGGI n. 24 DA MQ 67
n. 12 DA MQ 89


PROSPETTI - SEZIONI
- 1 FEB. 1991

ITAV.
3


554,4
1/100

IL COORDINATORE
DEI SERVIZI NUOVE COSTRUZIONI
(Dott. Arch. Pietro L. ANNO)

VISTO

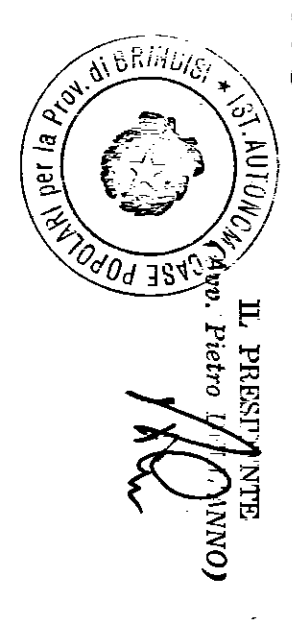


IL COORDINATORE GENERALE
(Dott. Ing. Antonio LONGO)

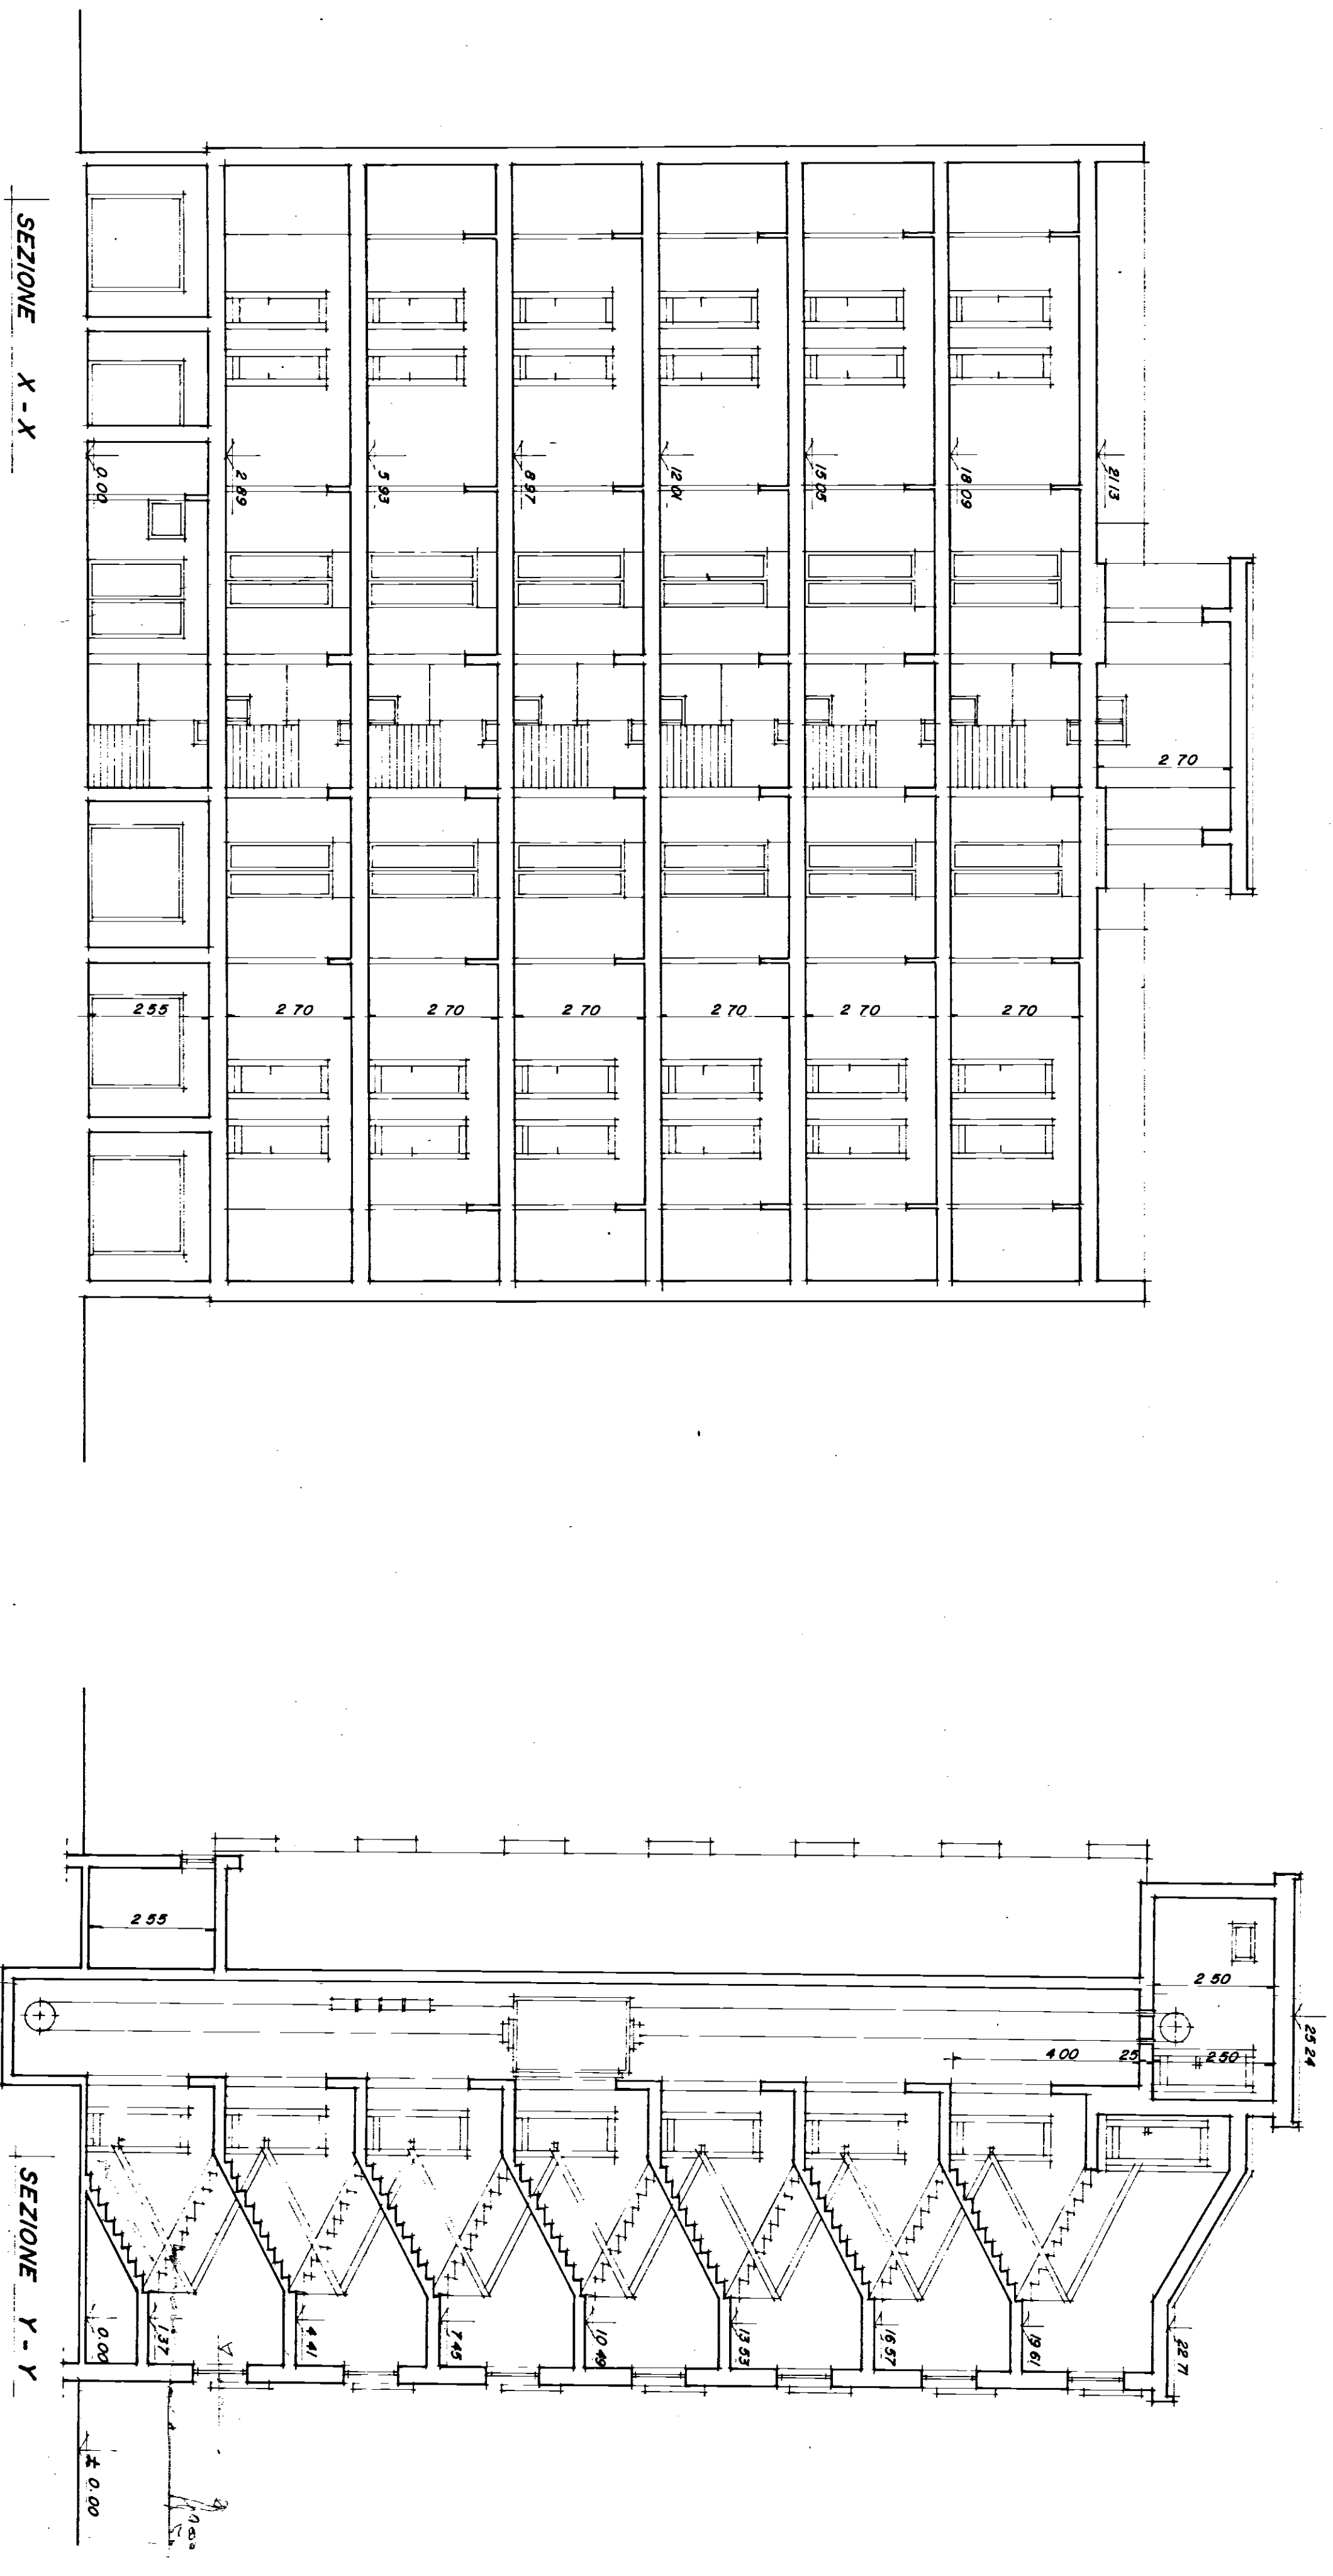


SEZIONE X - X

SEZIONE Y - Y

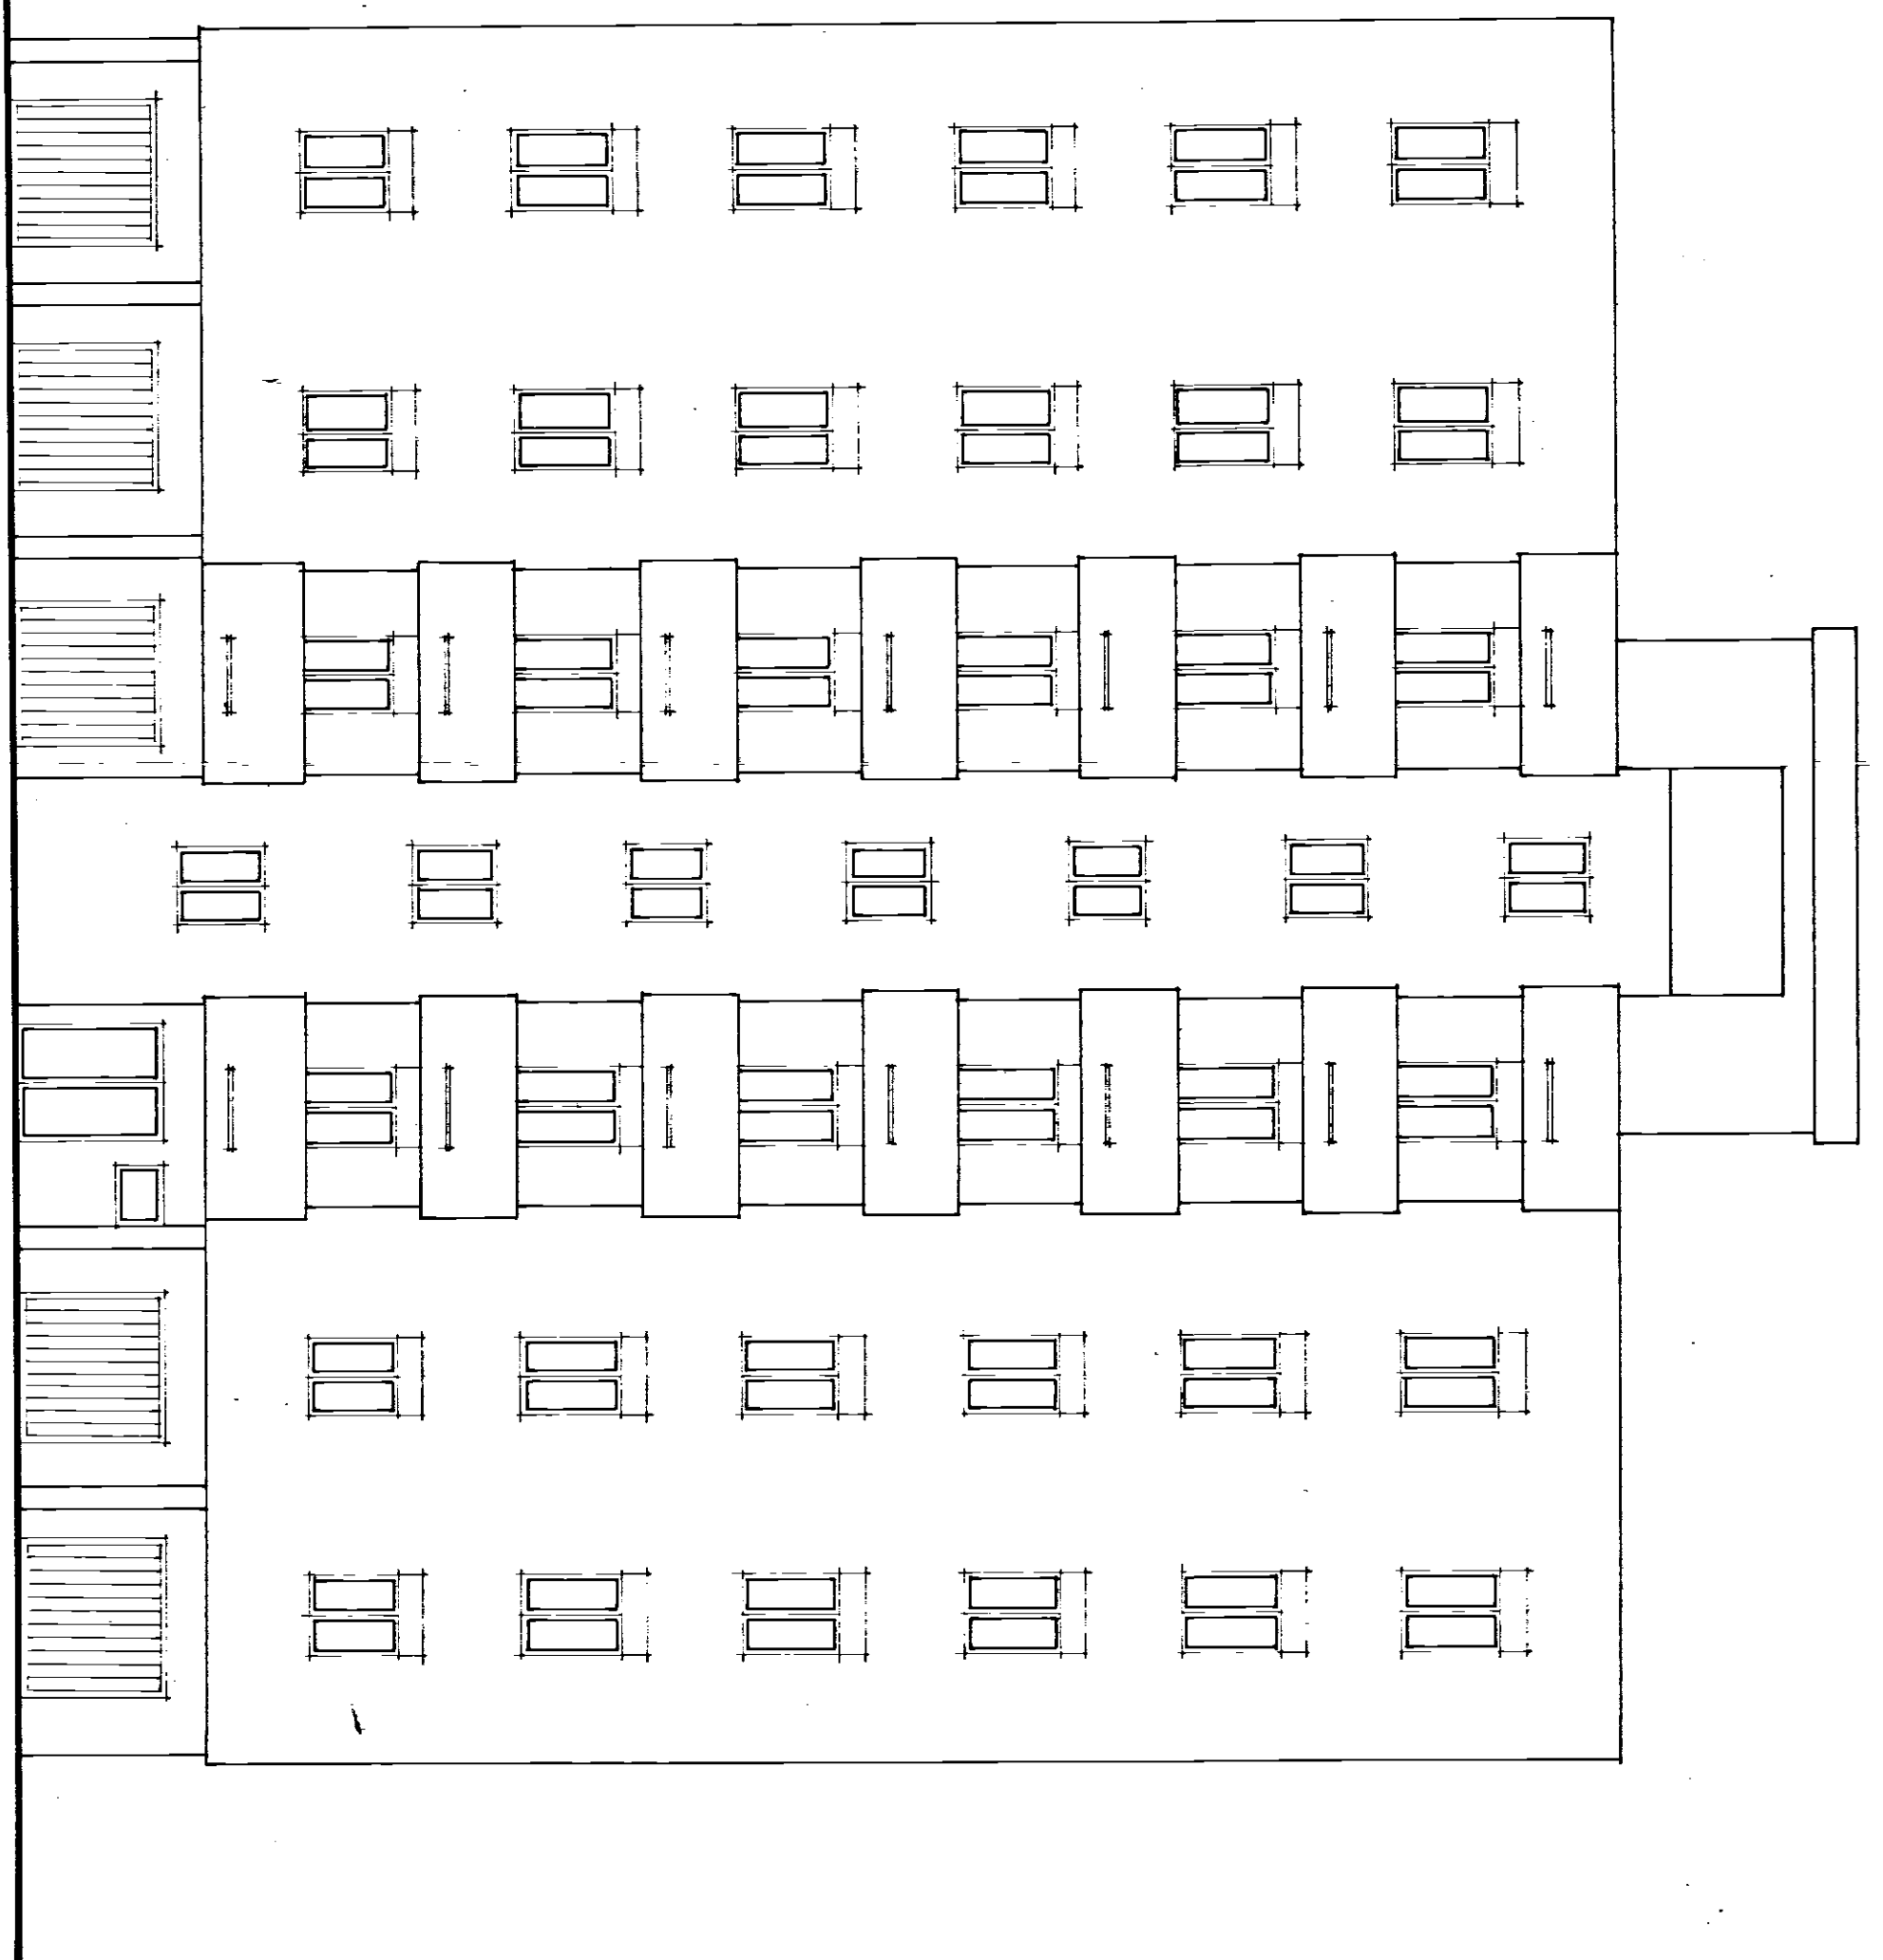

PROSPETTO SU VIALE AI CADUTI DI VIA FANI

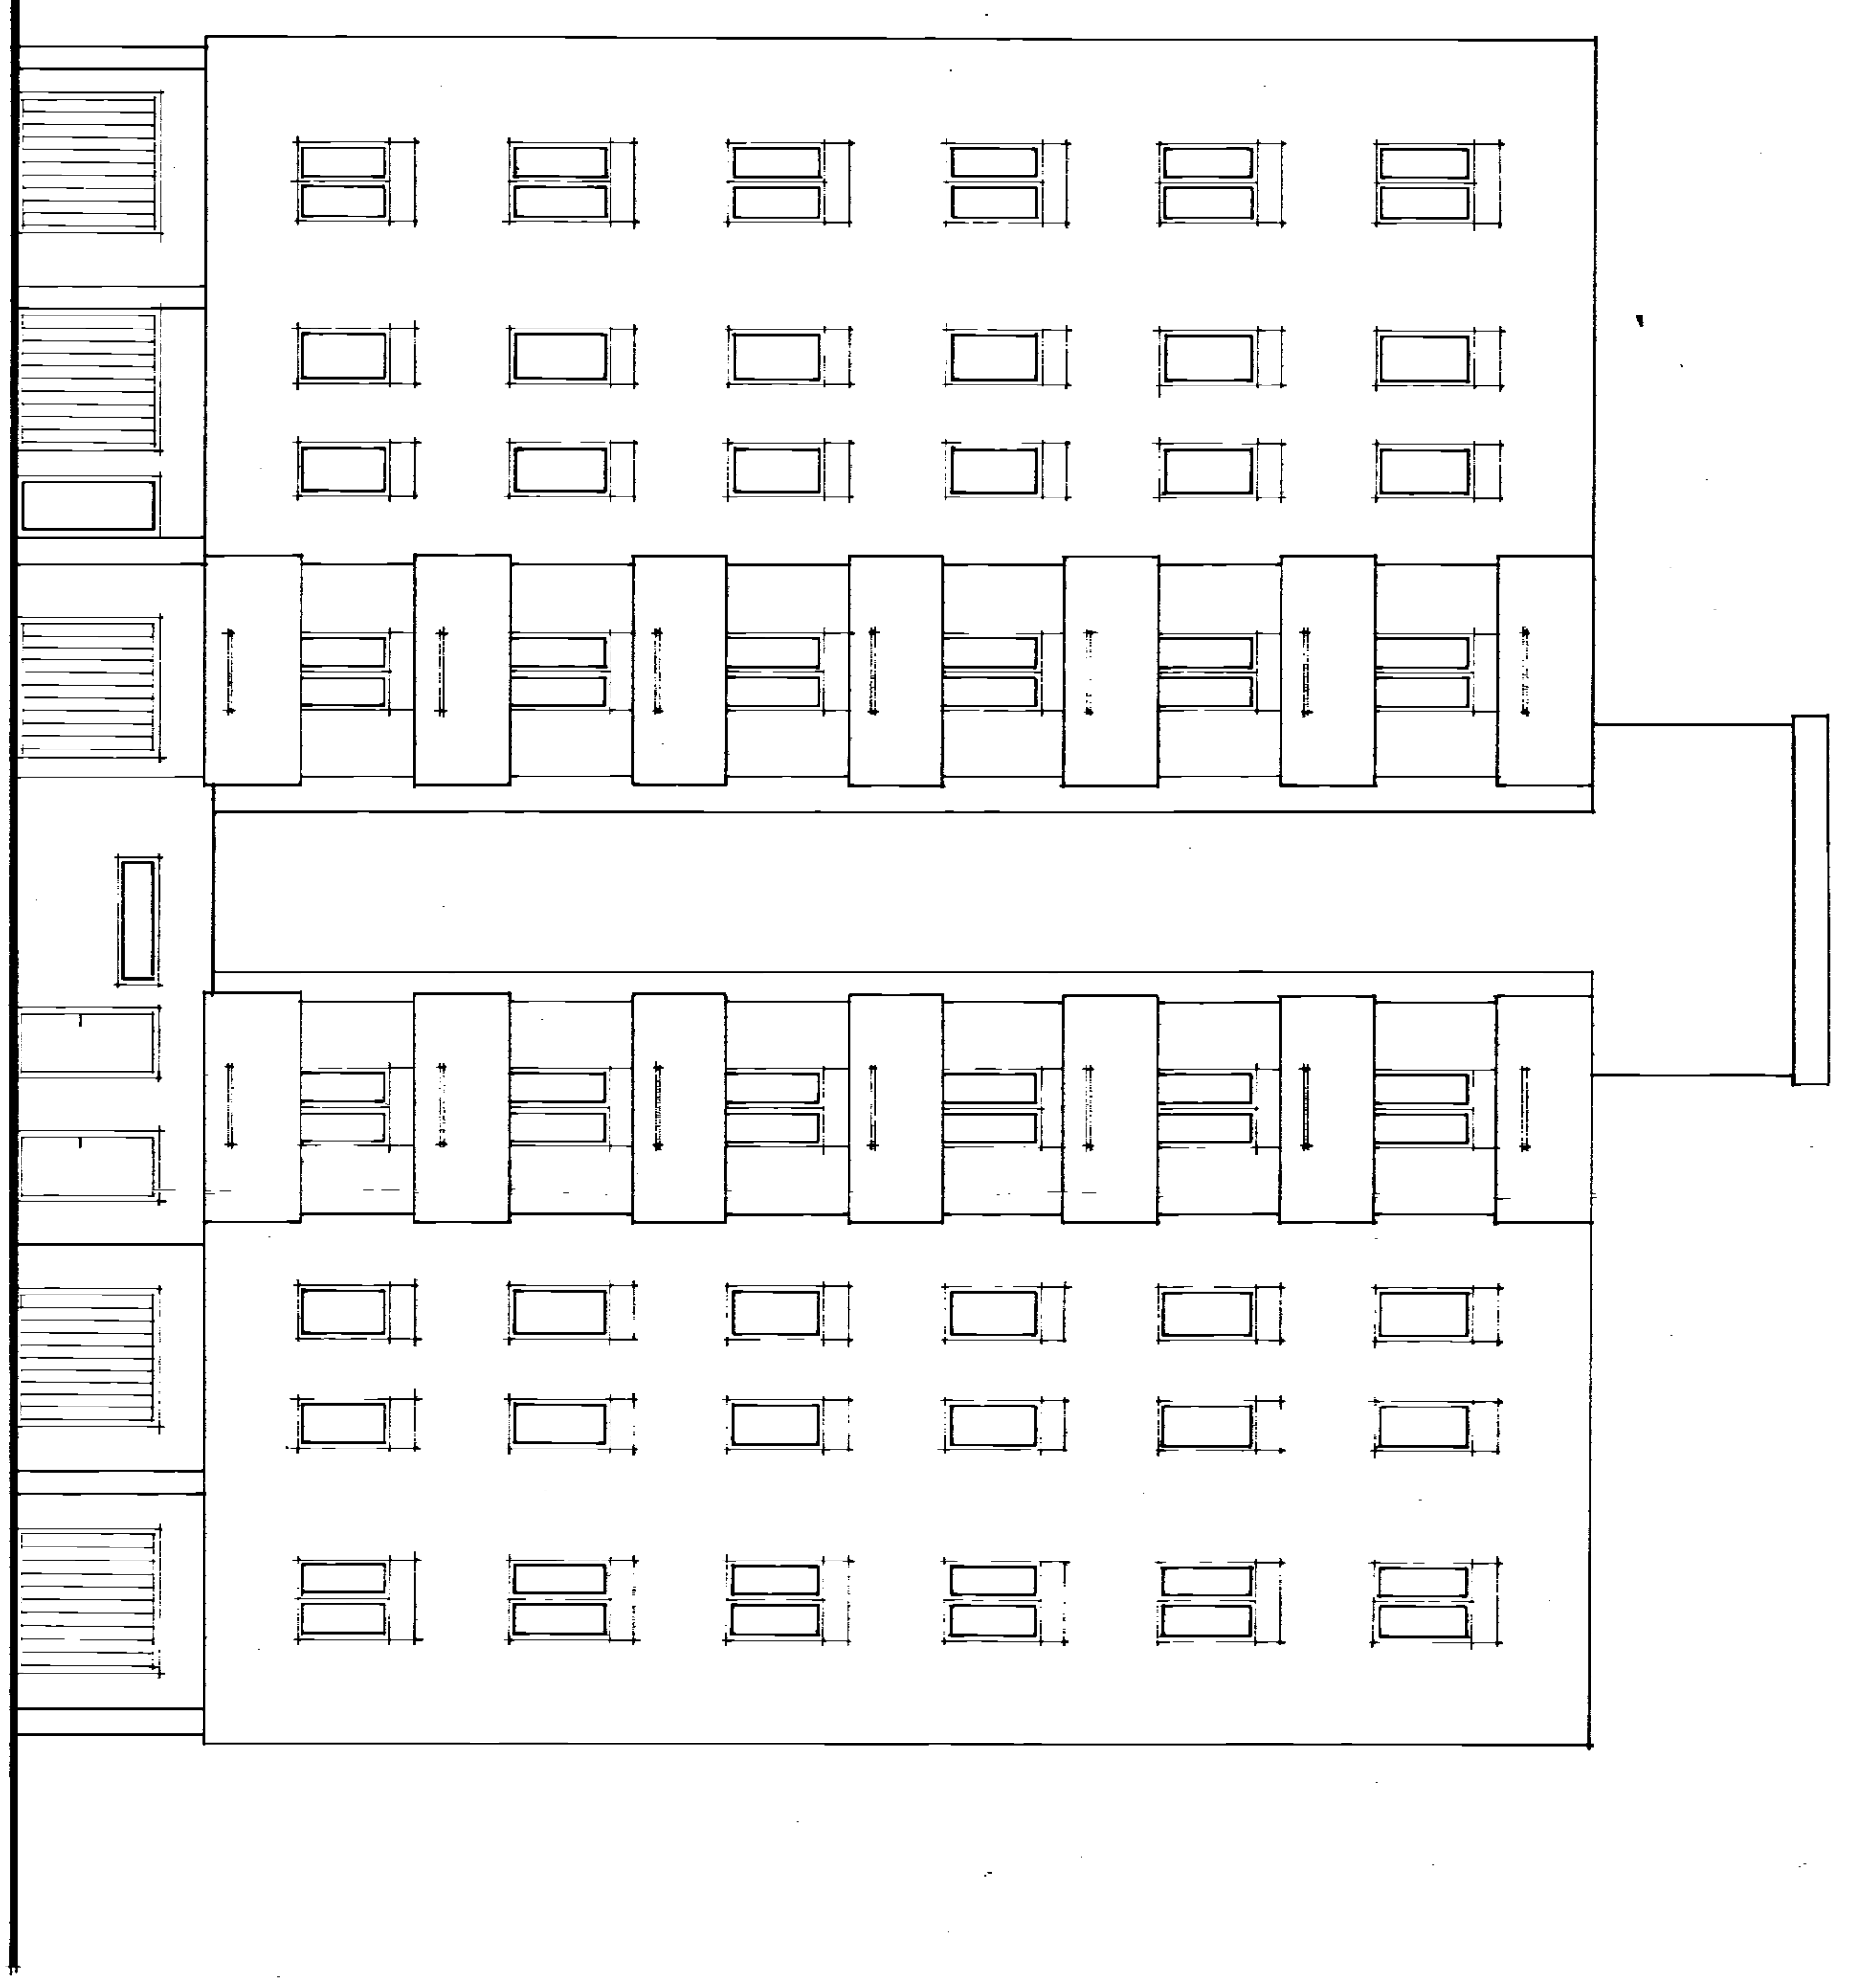

PROSPETTO SU PIAZZA RAFFAELLO