

Buona

Gestione I.N.A. Casa

Quartiere residenziale coordinato

superficie totale ^{projetto} 43.002 -
" coperta ^{projetto} 16.751
" esistente
superficie al Comune 26.251

166
332

Brindisi
C. E. P.

Determinazioni planimetriche e volumetriche per Ente

L'I.A.C.P. _____
L'INCIS. _____
L'Unza Casas _____
La Gestione I.N.A. Casa _____
Il Comune di Brindisi _____


Roma 16 aprile 1962

Il rilevatore
B. Bini

Rilievo planimetrico
Orientamento nord
SCALA 1:1000

ENTE	Zona	Superficie										Fabbricati		
		Coperta con e pertinenze	coperta me ai lotte	Sedimi stradali	Usili	Scuole	Mercato	Chiesa	C. Sociale	Nezoi	Totale	Alloggi	Vani	Cub. (1)
I.A.C.P. "1327	1	29.408	8.648	10.074	-	-	-	-	-	-	48.130	96	519	39.995 (1)
I.A.C.P. "408	2	17.178	25.237	14.446	4.500	7.315	164	4.500	1.500	255	75.085	230	1.277	90.620 (2)
I.A.C.P. "640	3	4.054	4.543	2.215	-	2.175	2.339	-	-	-	15.326	84	378	19.903
I.N.A. Casa "1148	4	16.751	19.764	6.487	-	-	-	-	-	-	43.002	226	1.172	85.758
I.N.C.I.S. "408	5	4.791	7.560	1.669	-	-	-	-	-	-	14.020	52	272 (3)	18.573
Unza Casas "640	6	5.314	29.225	1.746	3.600	-	-	-	-	-	39.885	192	1.092	59.967
	tot	77.486	97.036	36.637	8.100	9.490	2.493	4.500	1.500	255	235.448	880	4.710	314.816

- (1) I dati numerici e volumetrici sono relativi a soli 5 fabbricati e cioè ai soli per ora progettati
- (2) Nella cubatura sono compresi n° 17 negozi per mc. 4.694.-
- (3) L'INCIS somma a tale numero n° 17 vani considerando le 52 cantine fuori terra pari ad un vano ogni 3 cantine

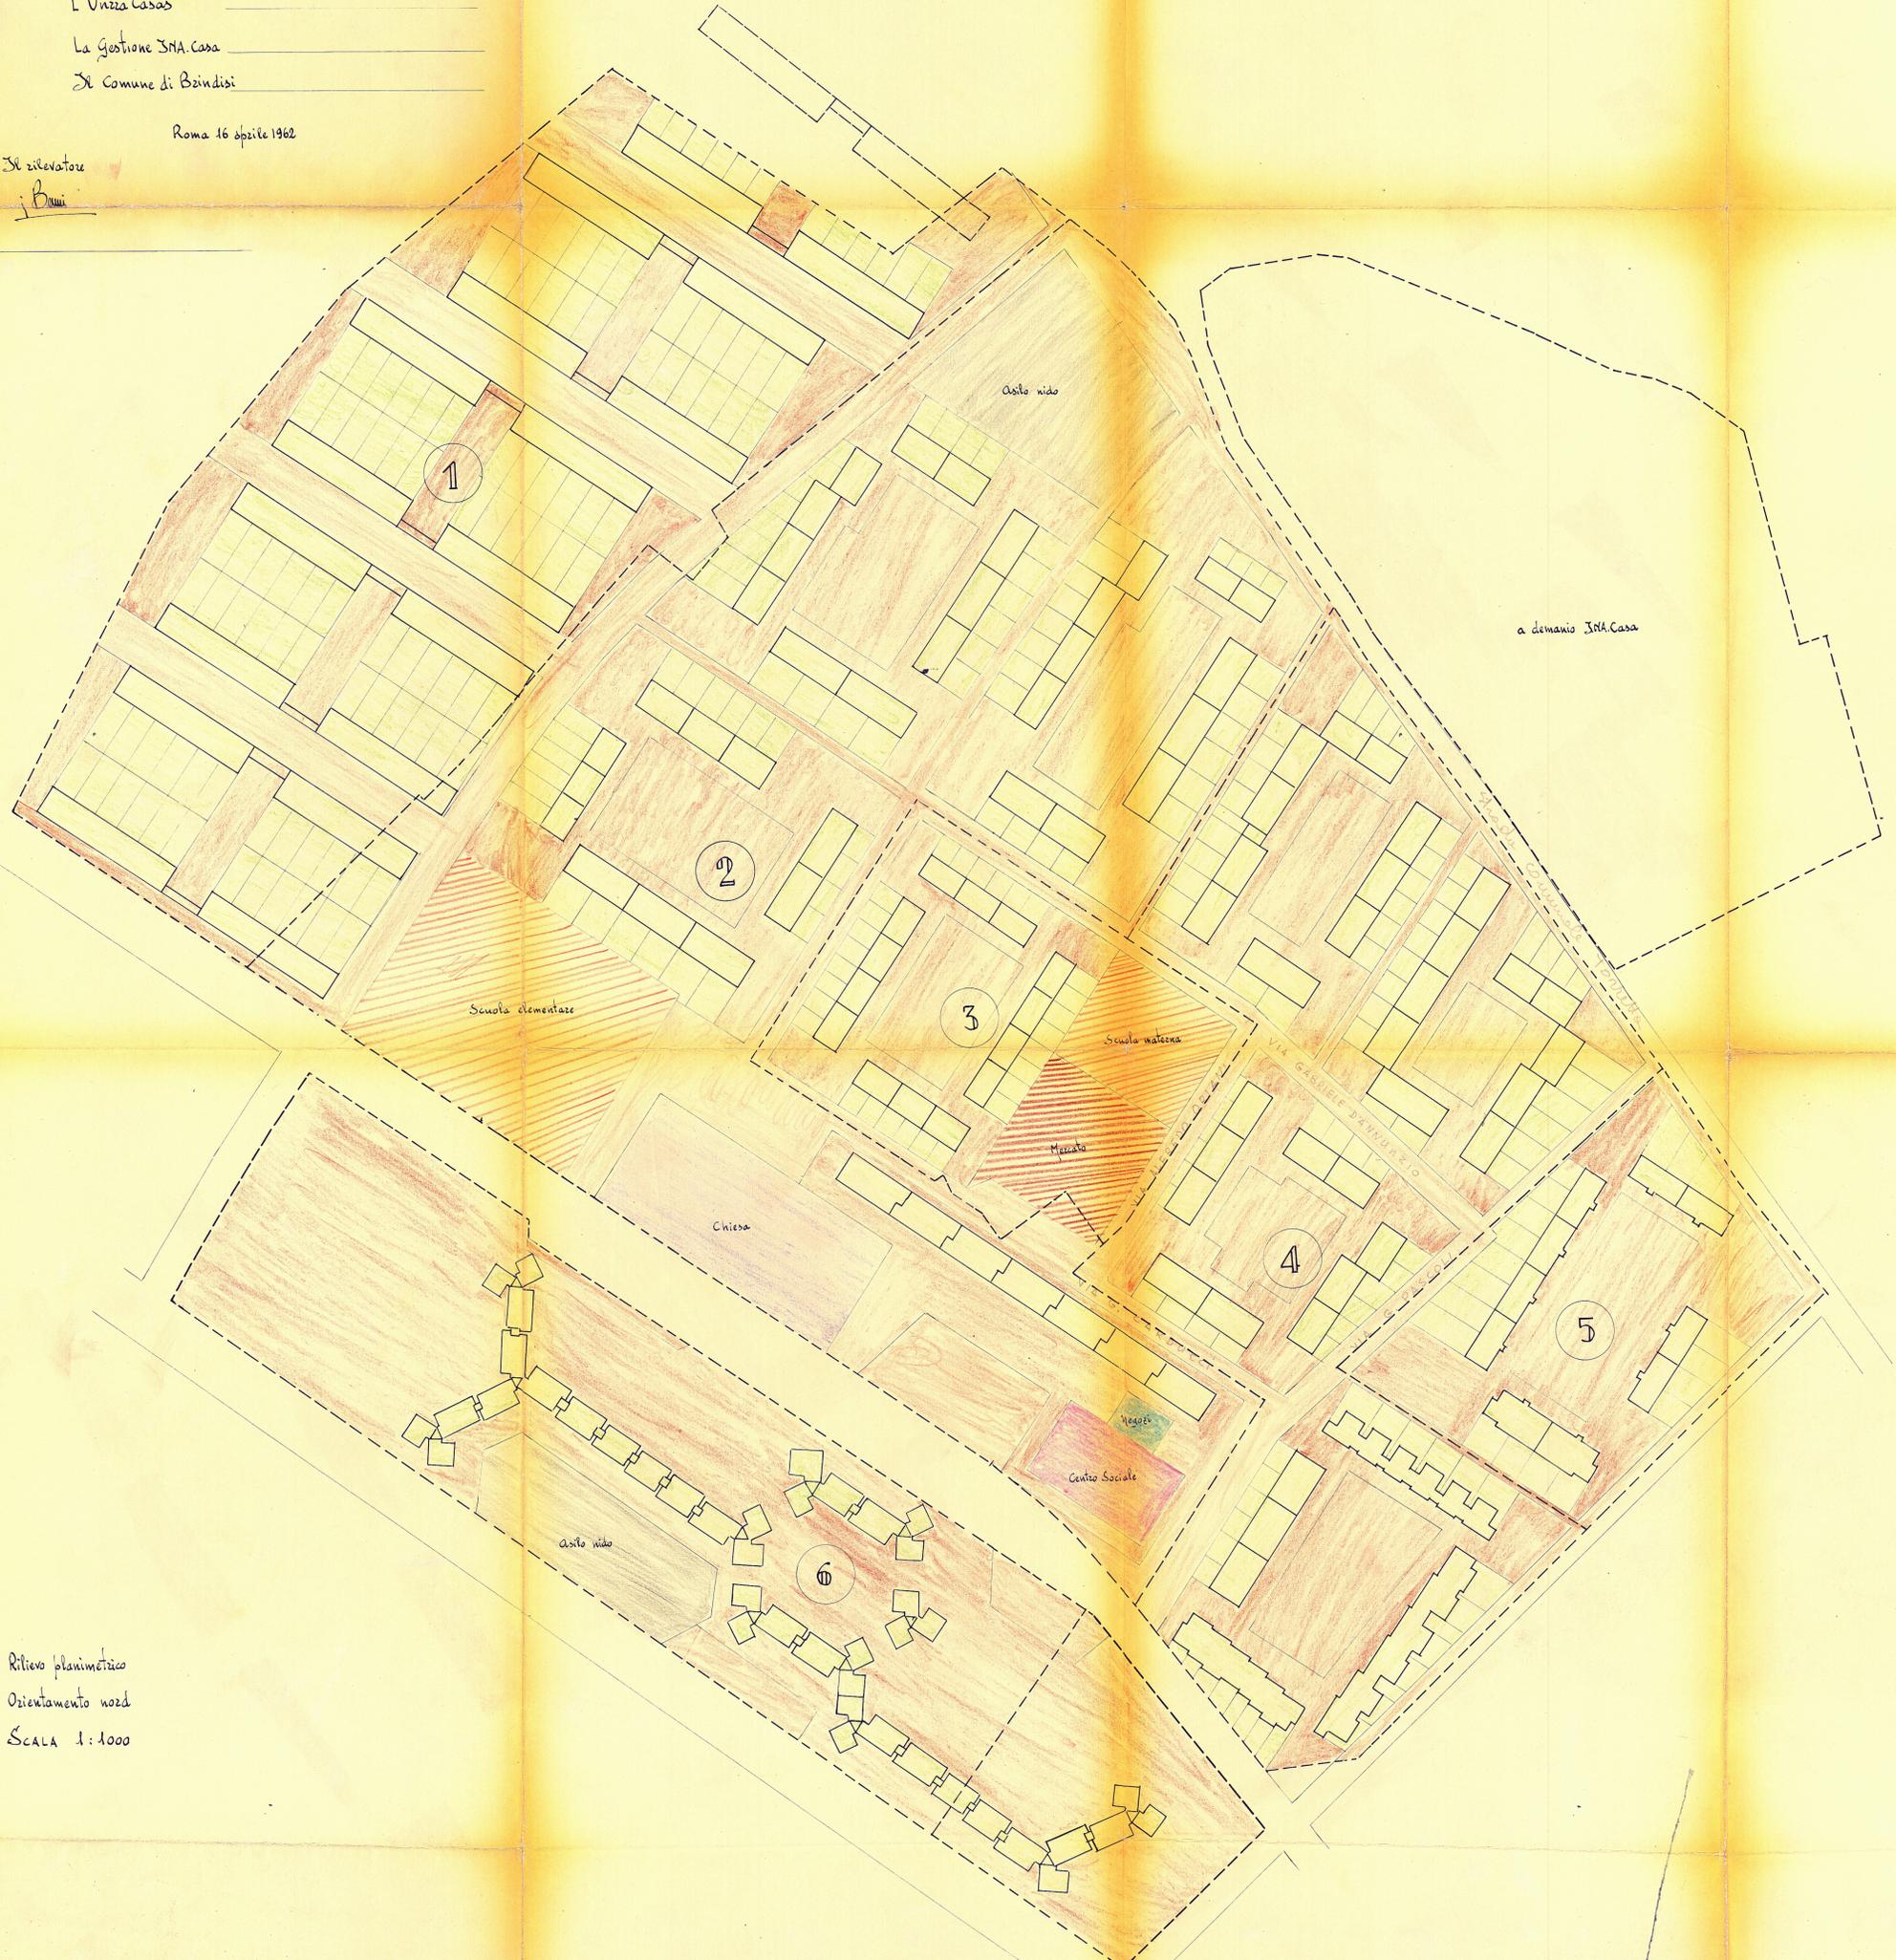

834
53