


In esenzione di tasse e bolli  
Legg. 14-2-1963 n° 60  
11-10-1963 n° 1471


COMMISSIONE EDILIZIA  
BRINDISI  
28 NOV. 1967  
PARERE FAVOREVOLE

L'ING. NERE CAPO  
(Dott. Ing. Vincenzo Valenza)

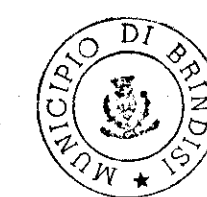


IL SINDACO  
(Dr. Francesco Antra)

|                                                                        |  |                         |  |                                                   |  |
|------------------------------------------------------------------------|--|-------------------------|--|---------------------------------------------------|--|
| GESTIONE CASE LAVORATORI<br>(legge 14.2.1963 n° 60)                    |  | Intervento N° 194       |  | stazione appaltante:<br><b>i. a. c. p.</b>        |  |
| QUARTIERE "S. ELIA" BRINDISI<br>Edilizia Sovvenzionata                 |  |                         |  | data 18.10.1967<br>aggiornam. aggiornam. <b>4</b> |  |
| EDIFICIO TIPO "C., ANGOLO"<br>PIANTE, PROSPETTO, SEZIONI - rapp. 1:100 |  |                         |  | archivio                                          |  |
| Dr. Ing. ITALO PERRETTI                                                |  | EDILIZIA                |  | note                                              |  |
| Dr. Arch. FORTUNATO PIGNATELLI                                         |  | EDILIZIA - coordinatore |  | controllo                                         |  |
| Dr. Ing. CORRADO TRAVAGLINI                                            |  | EDILIZIA                |  | visto                                             |  |
| Dr. Ing. FRANCESCO D'ALONZO                                            |  | STRUTTURE               |  |                                                   |  |
| Dr. Ing. N. VIVARELLI SCARASCIA                                        |  | IMPIANTI                |  |                                                   |  |
| Dr. Ing. LEONARDO POTI                                                 |  | PROGRAMMAZIONE          |  |                                                   |  |
| I. A. C. P.                                                            |  | DIREZIONE LAVORI        |  |                                                   |  |

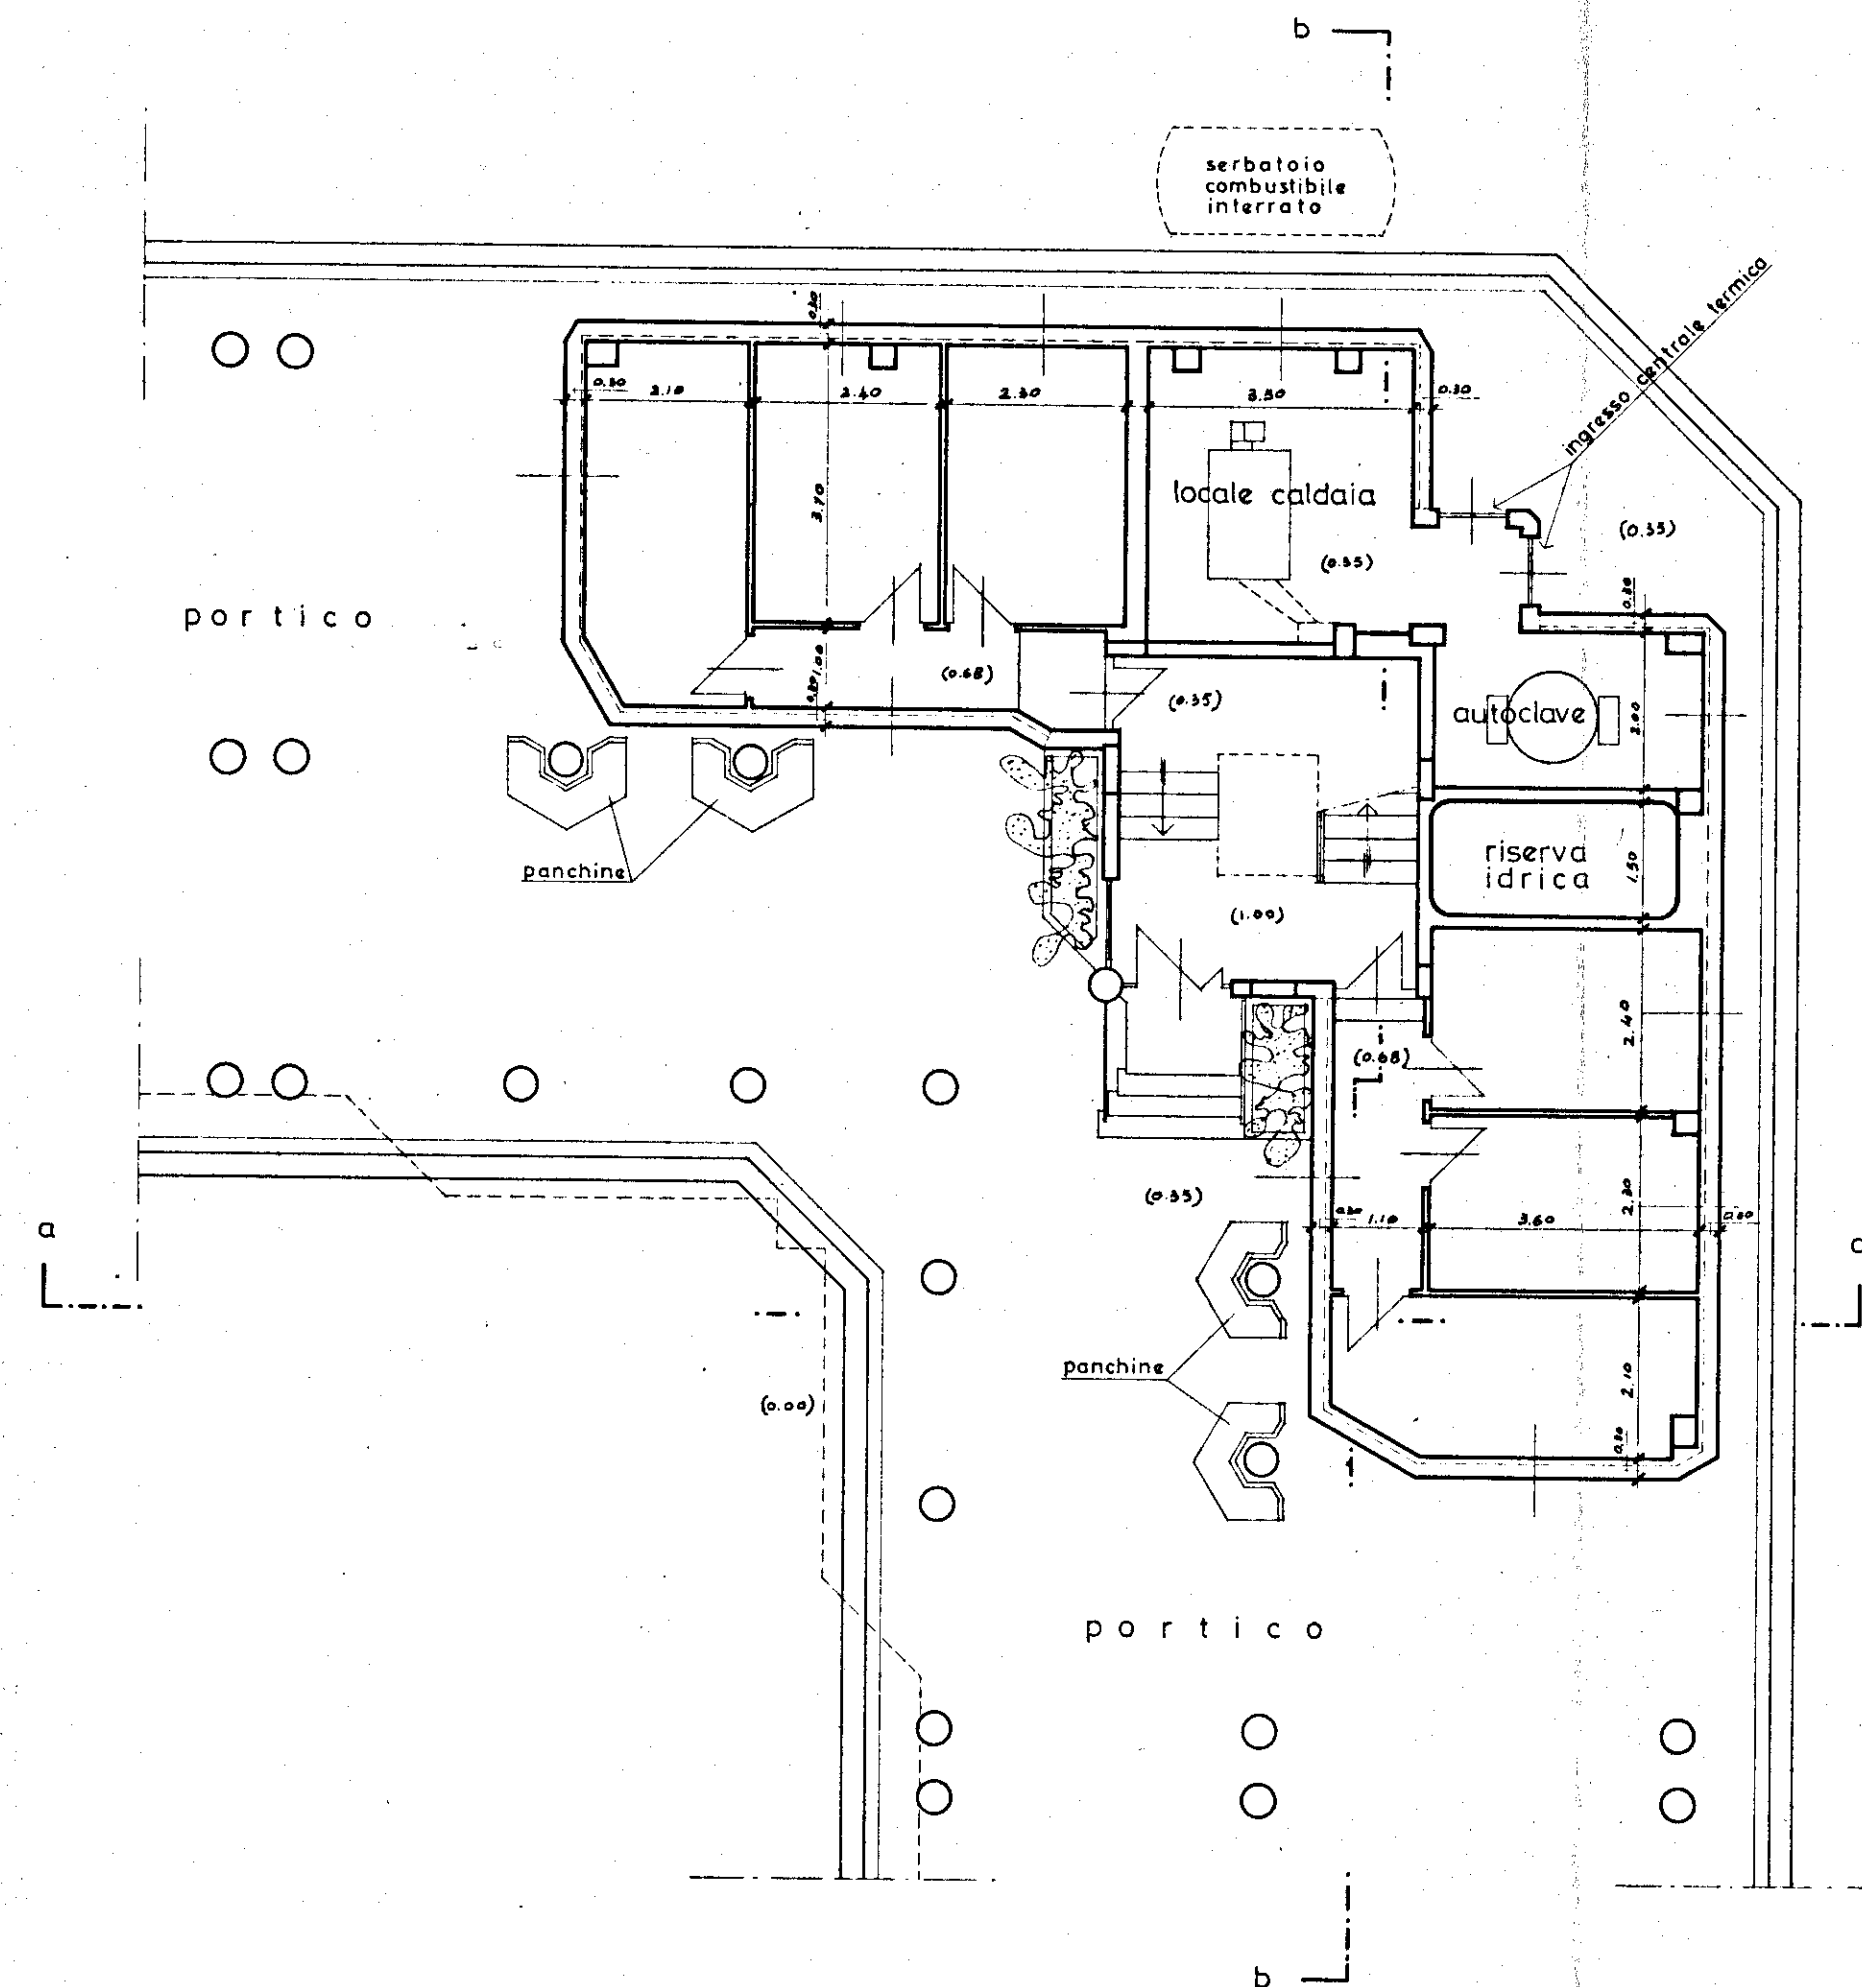


\* RIFERIMENTO ALLA PLANIMETRIA GENERALE:


TIPO C ANGOLO: S - n° 6 (4 piani)

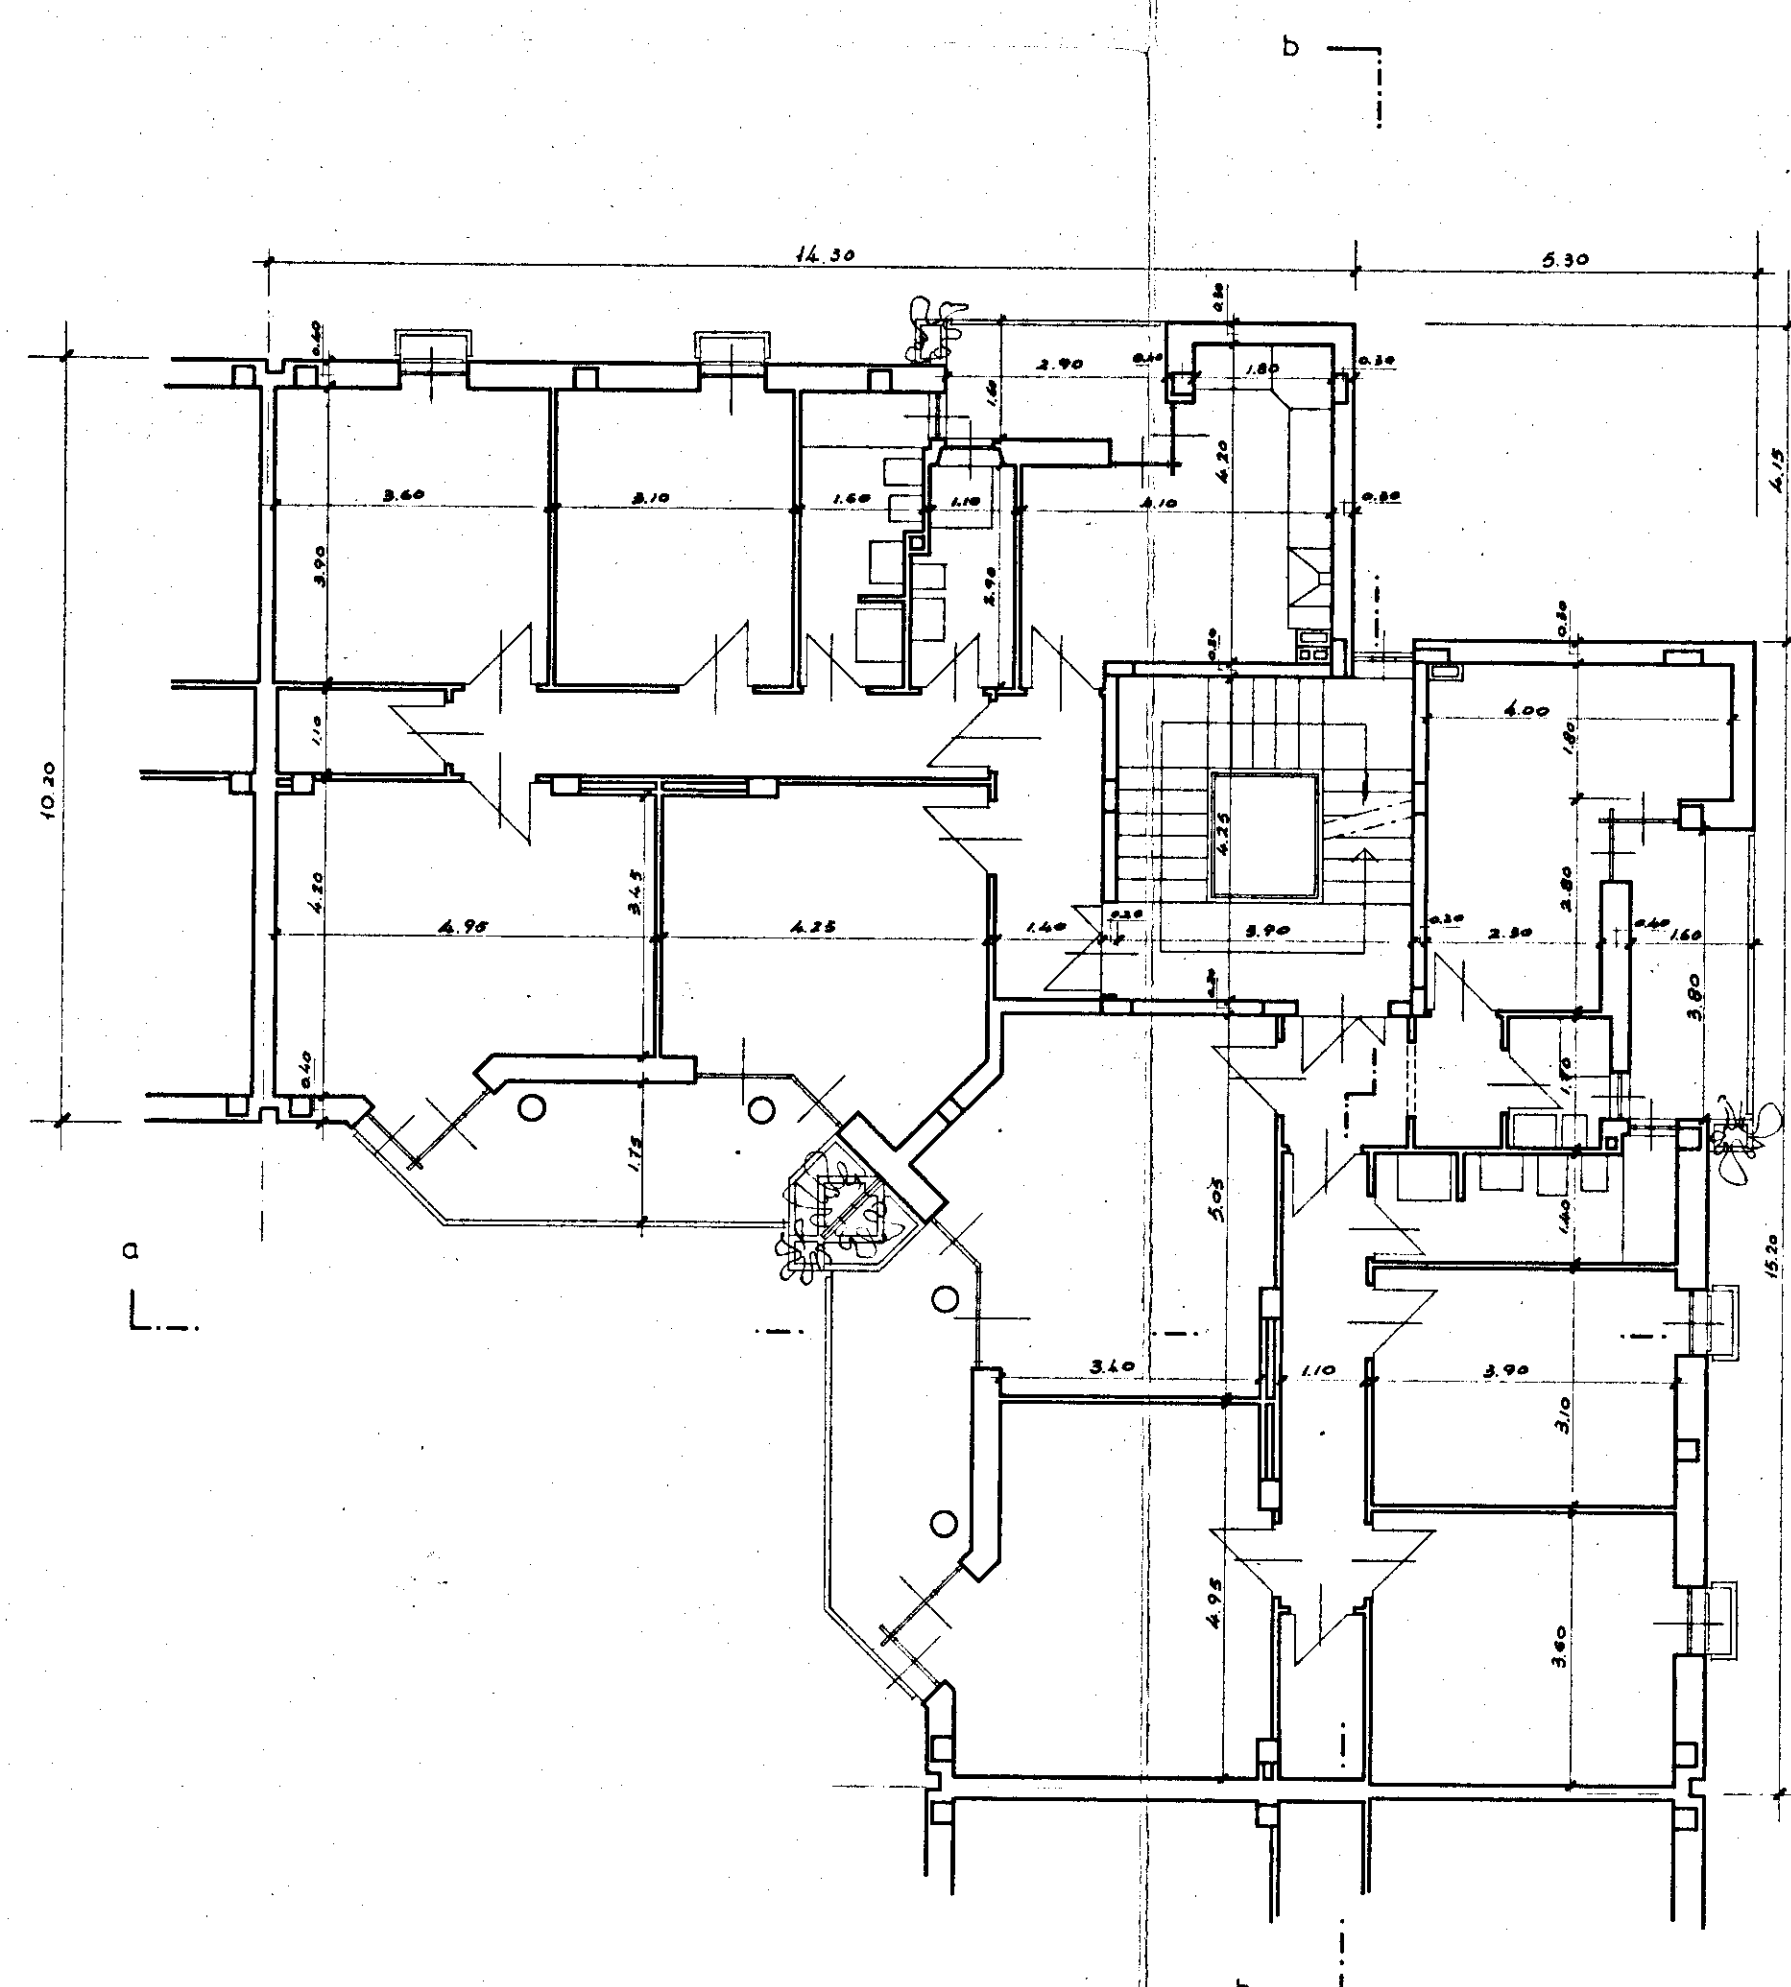

PIANTA PIANO TIPO (1°-2°-3°)

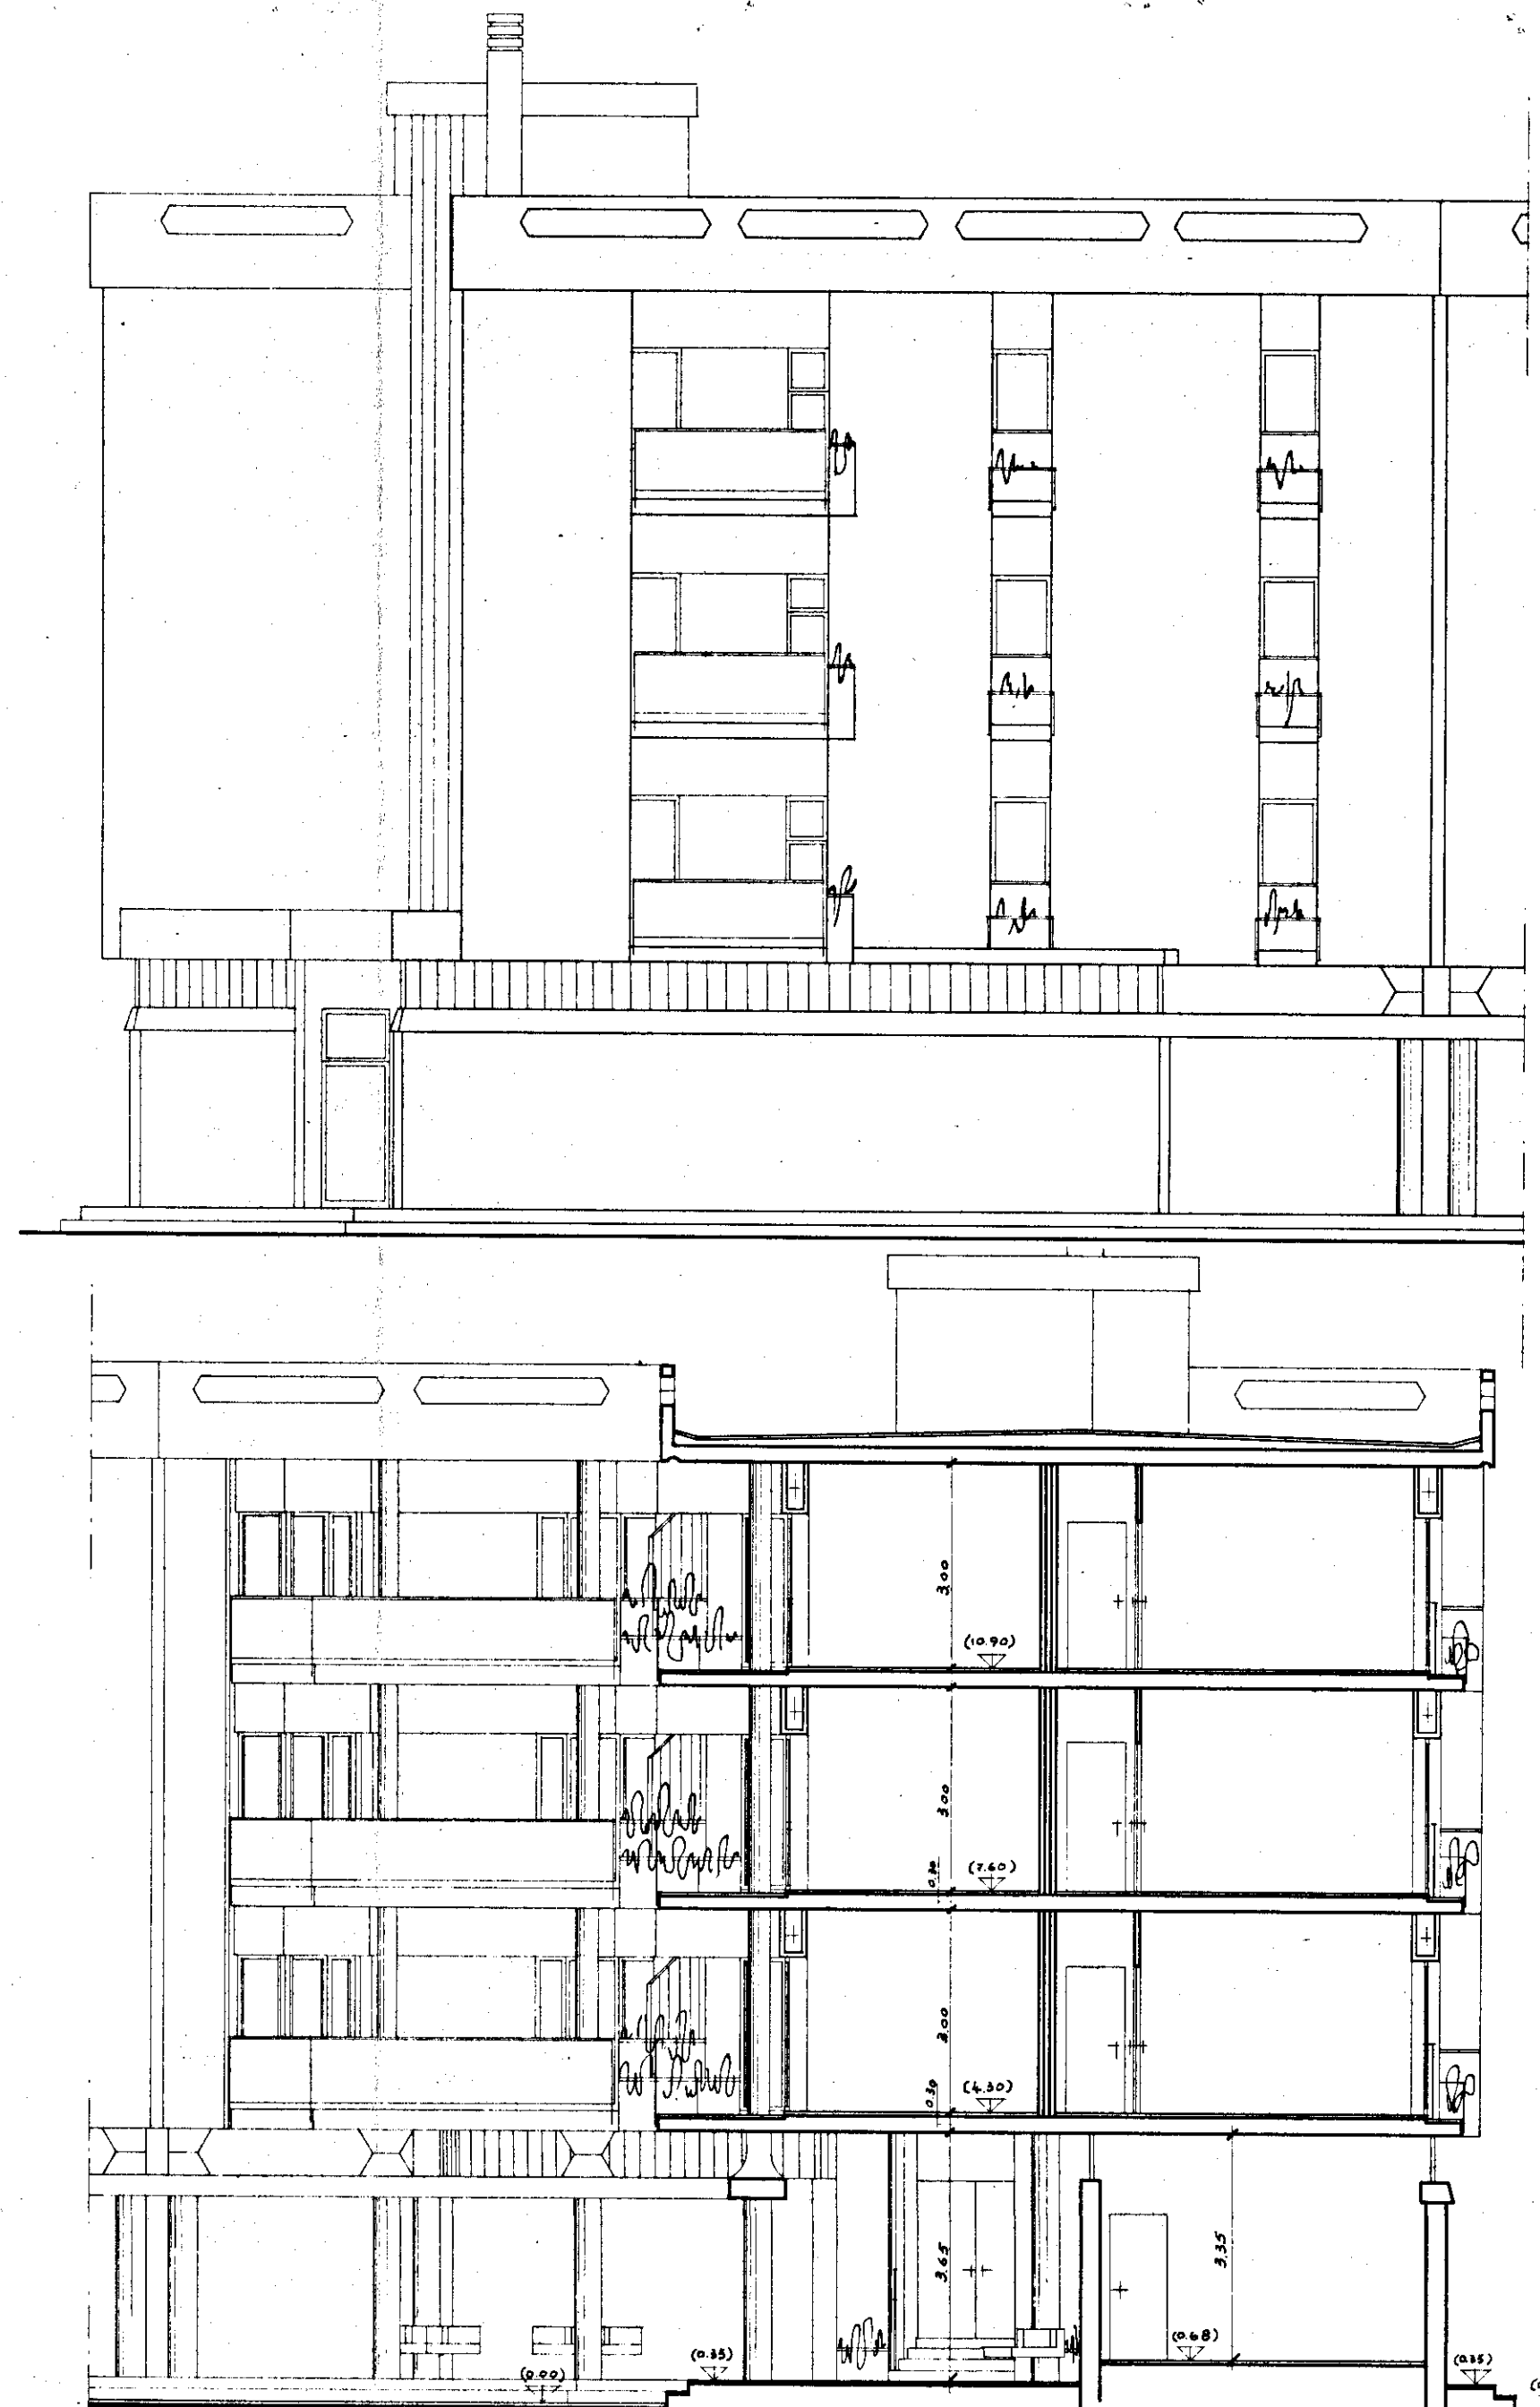

SEZIONE a-a

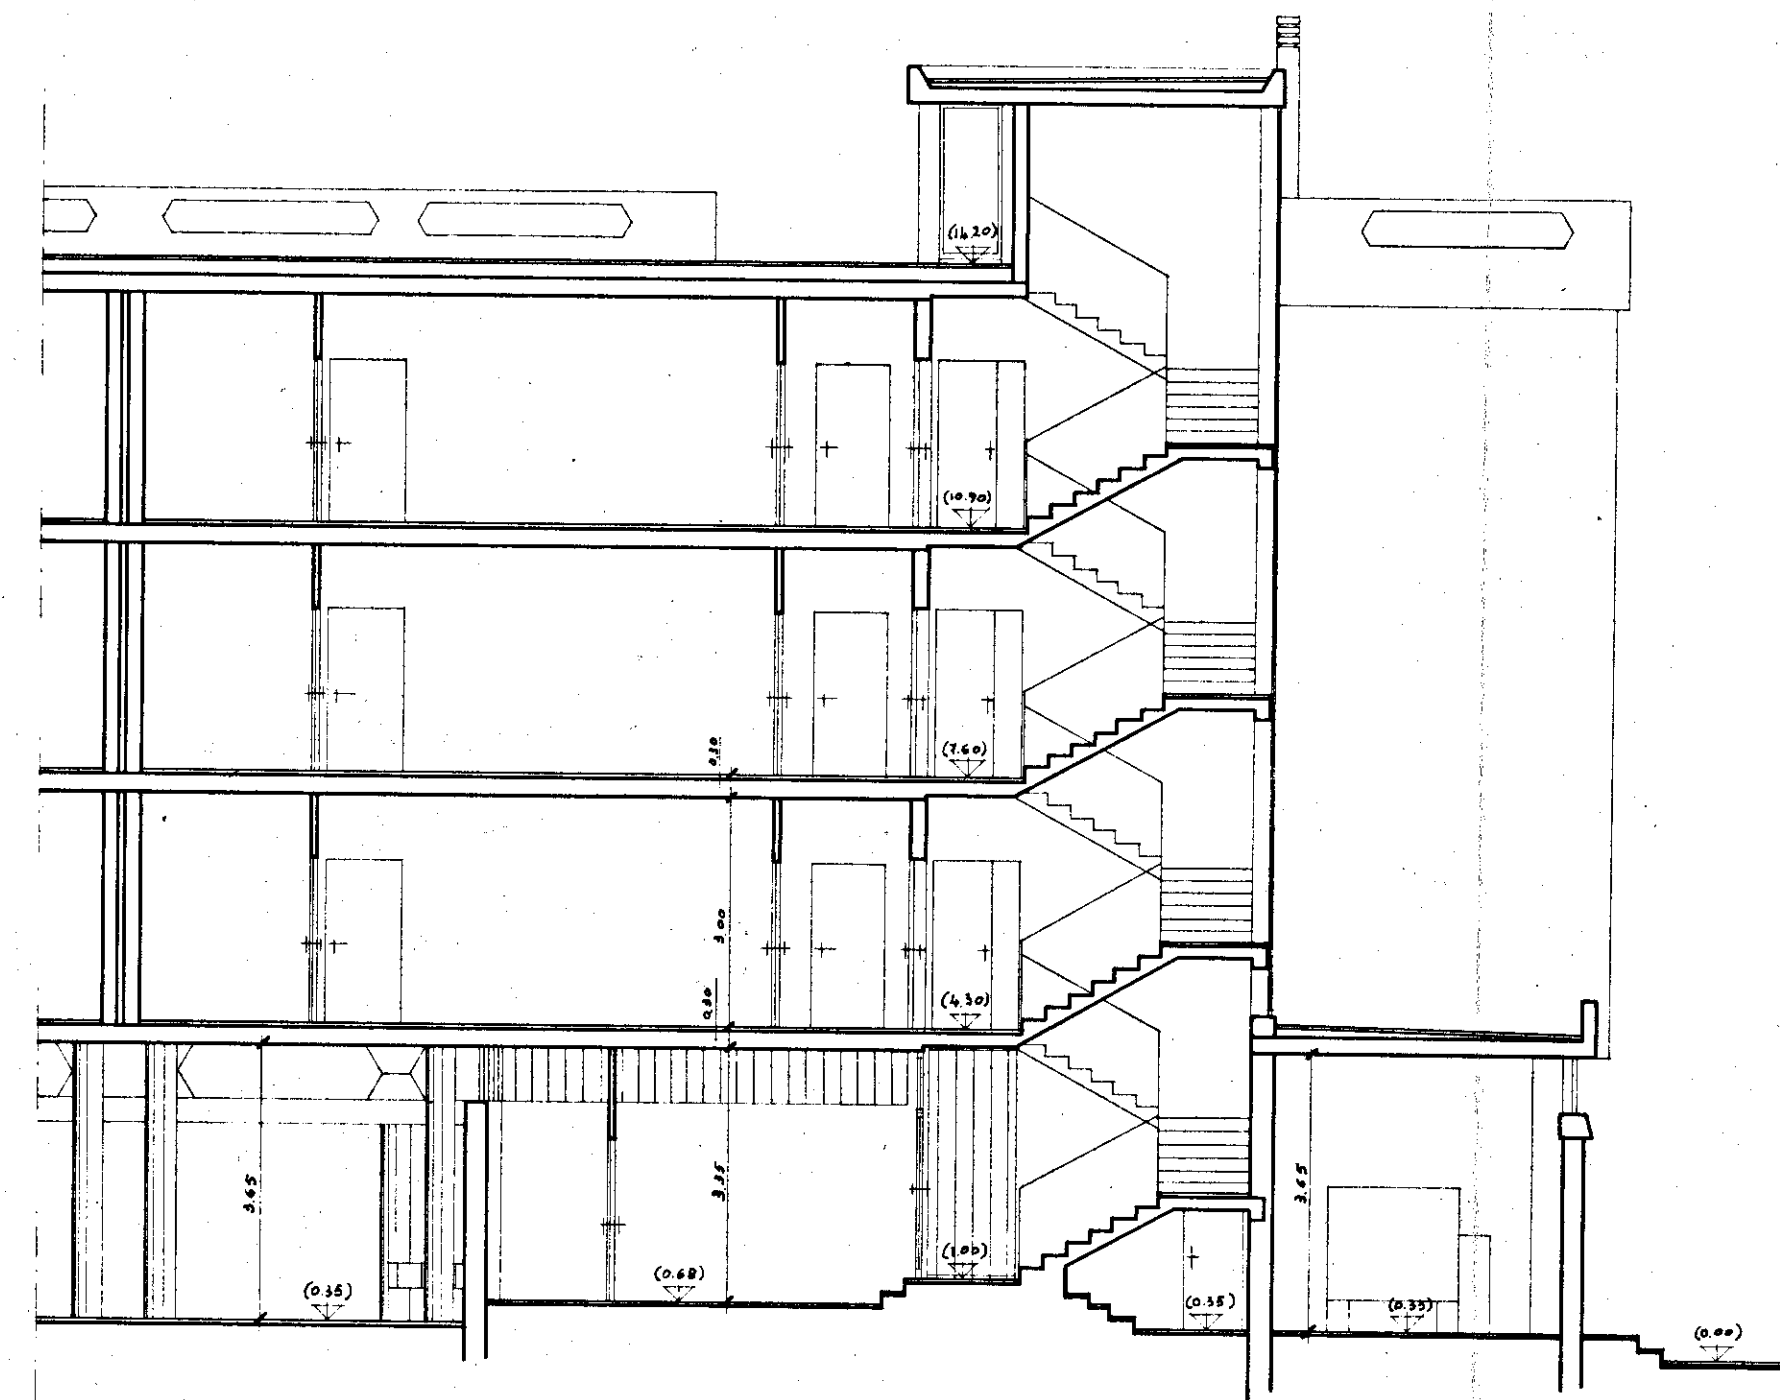

SEZIONE b-b