



IVAP S.p.A.

BARI - SS. 96 Km. 4 + 200
Telef. 34.09.33 - 34.00.32 - 34.0137

DIS. N. 75/270

SCALA 1:2 1:50

DATA 24/10/75

DIS. BALDINI

CONTR.

CAT.

CENTRI SOCIALI

- SEZIONE VERTICALE NODO COPERTURA

IVAP S.p.A.

SEZ. A-A

GRONDA LAM. 24 7-15/10

LAM. GRECATA EG 2 501 7-14/10


MASSETTO A PENDIO CEMENTO + PERLITE

MANTO IMPERMEABILE

TRAVE IPE 220 COR-TEN

BULLONI 10K2 16MAX50 CON 2 PUNTE FILE

MONTANTE HE120 B COR-TEN

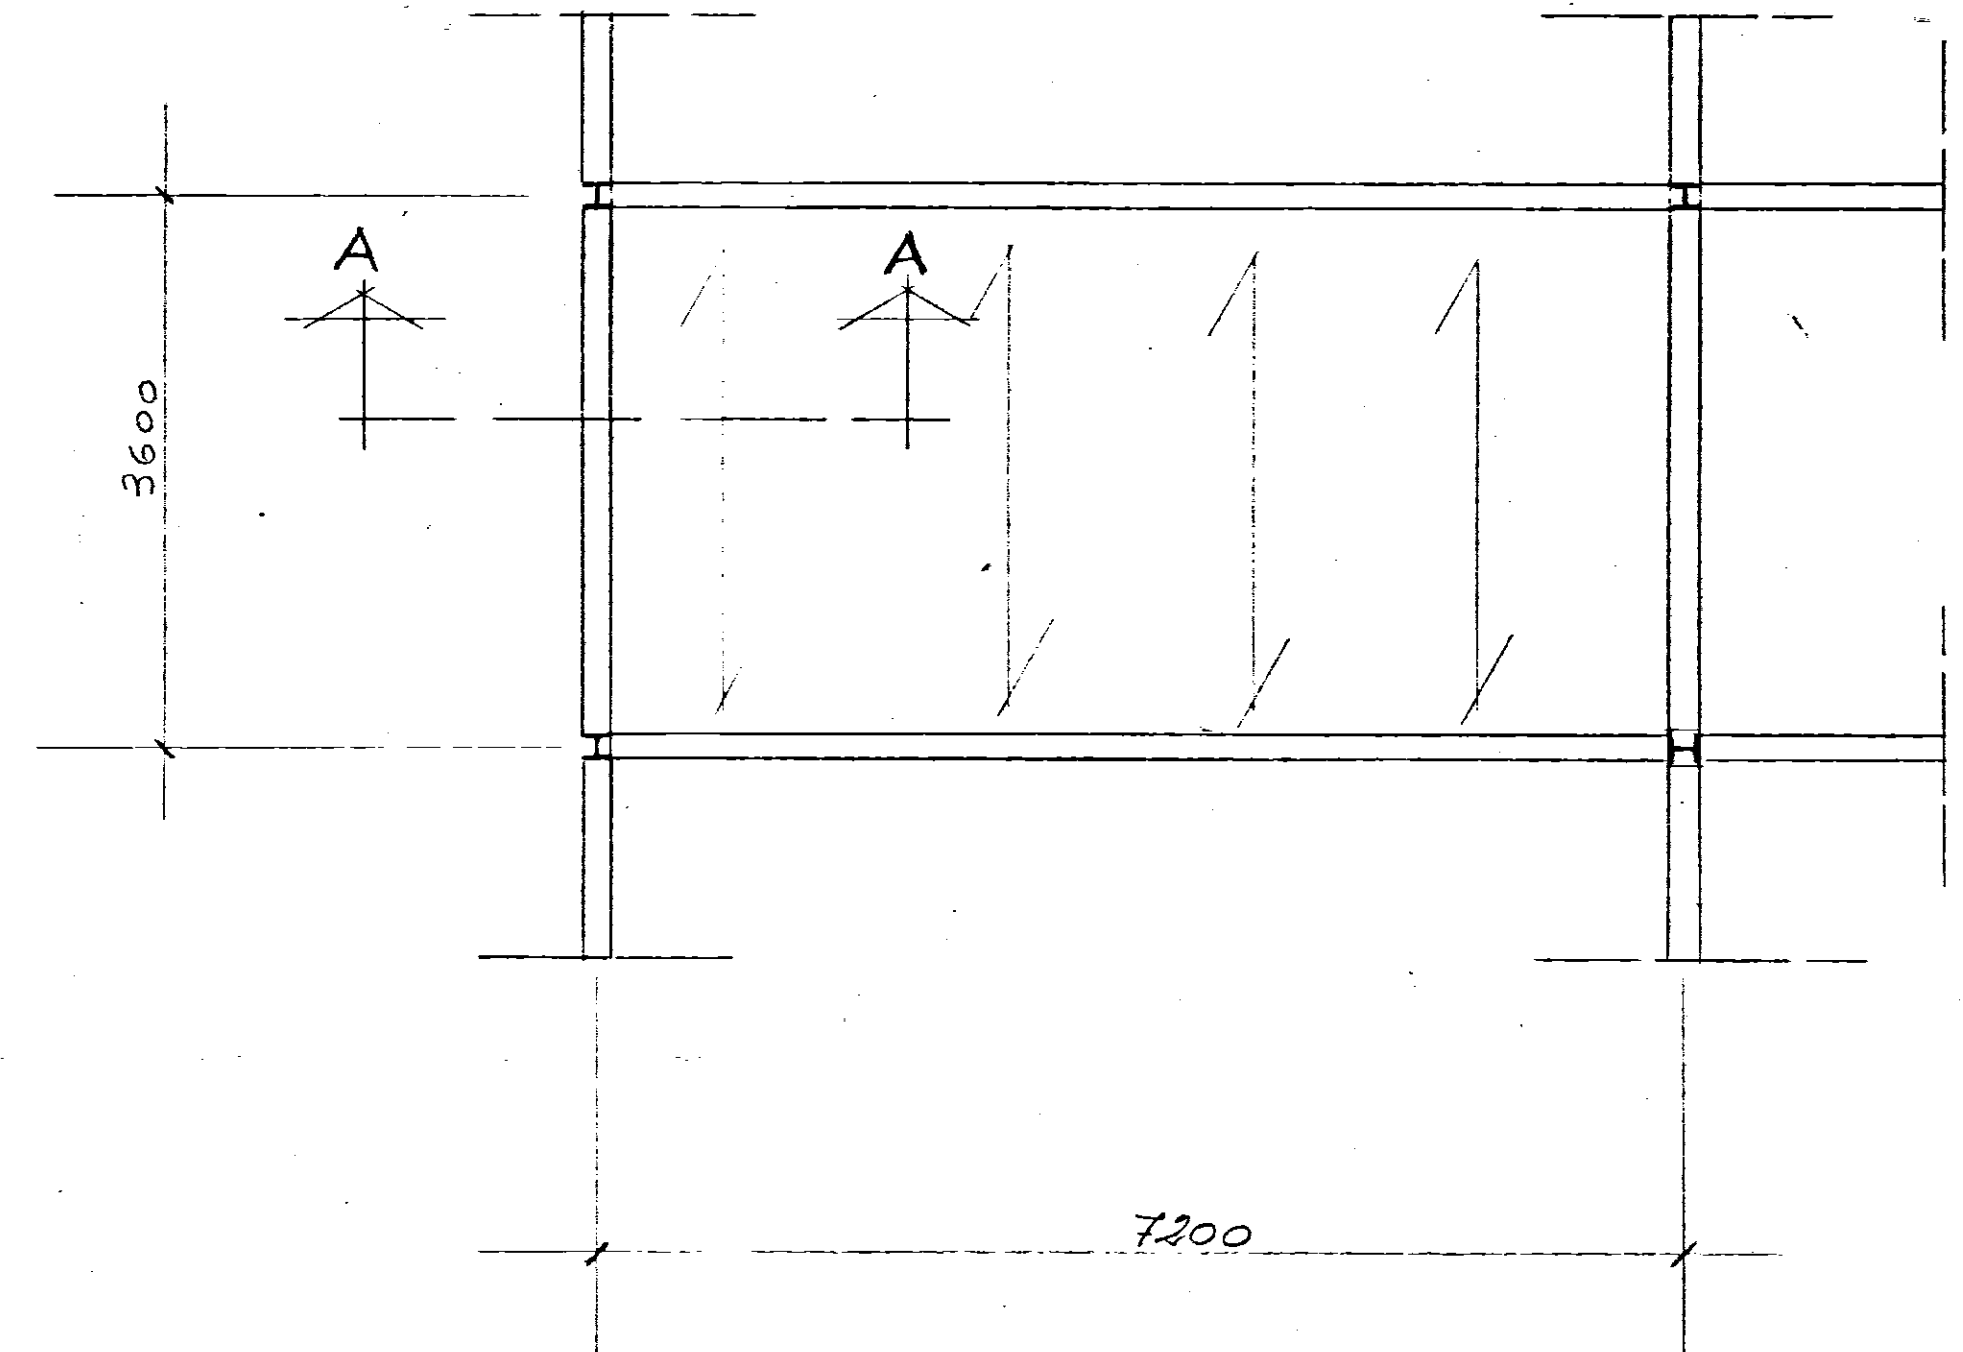

IVAP S.p.A. - Bari				GRUPPO	
scala	disegnatore	controllo	data	Cod.	Descrizione
1:3 1:50	14				
Disegno N.				Cod.	SOTTOGRUPPO
					Descrizione
				Cod.	PARTICOLARE
					Descrizione
				Progr.	