


PIANTA TERRAZZO

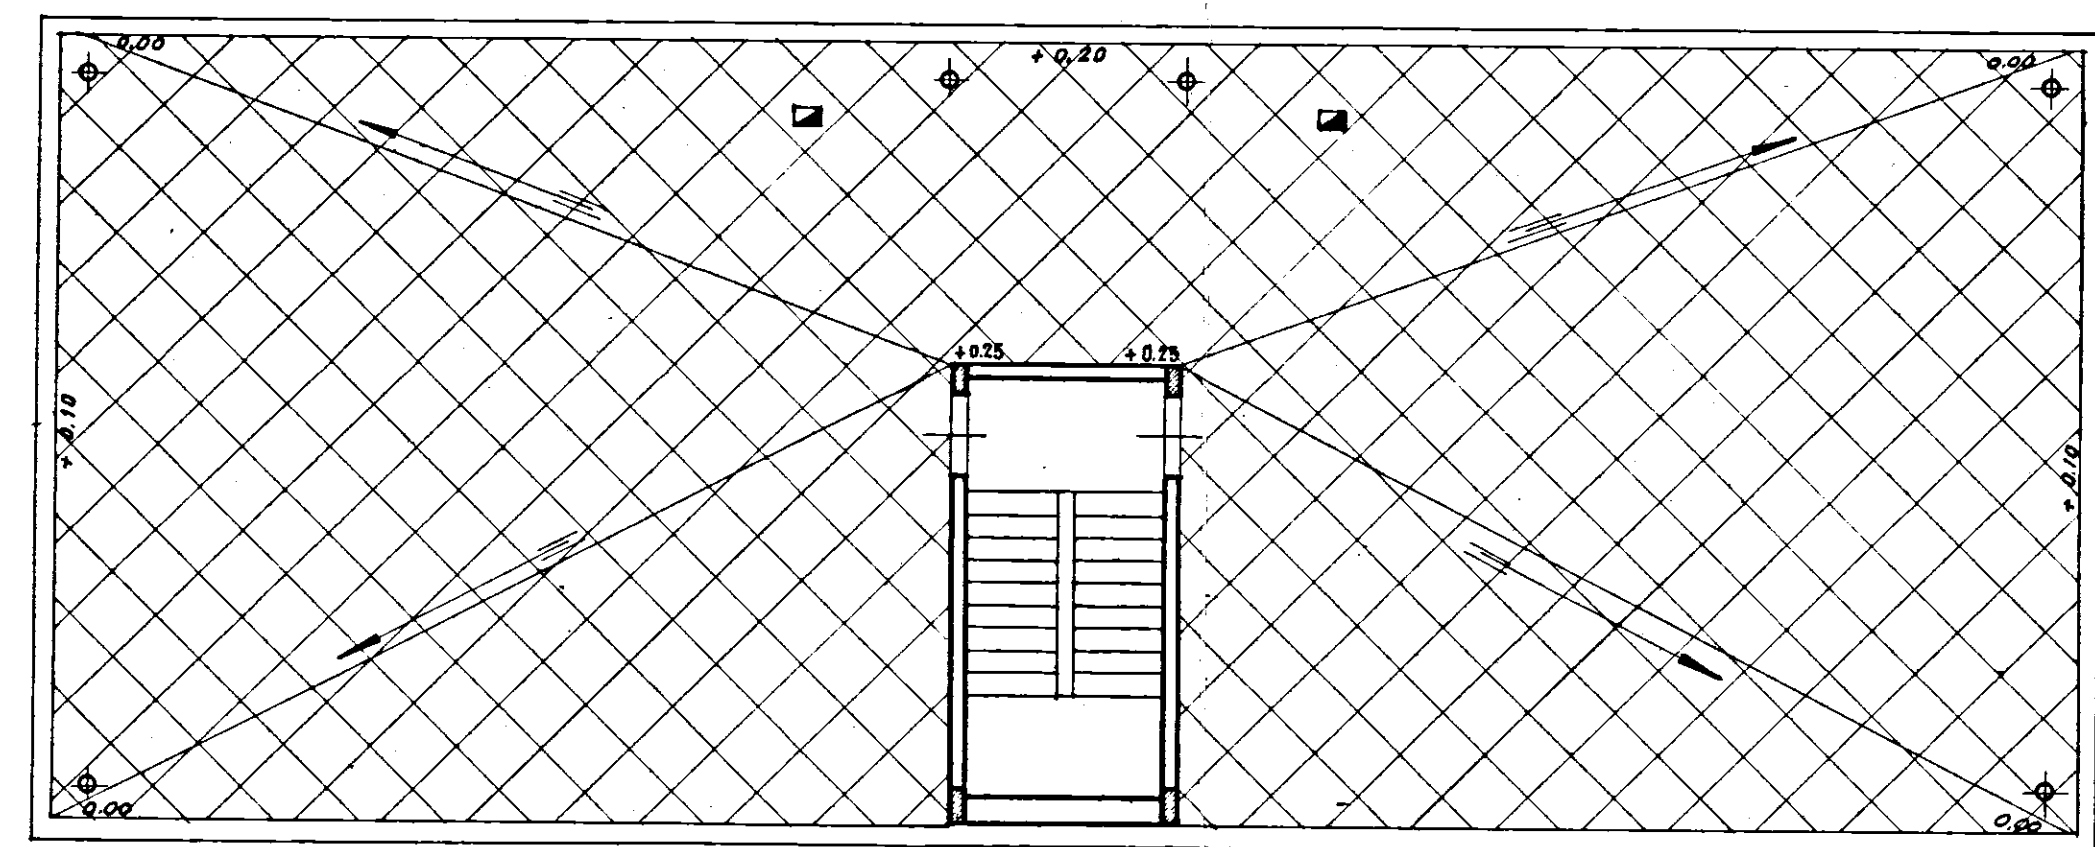

PIANTA PIANO TIPO


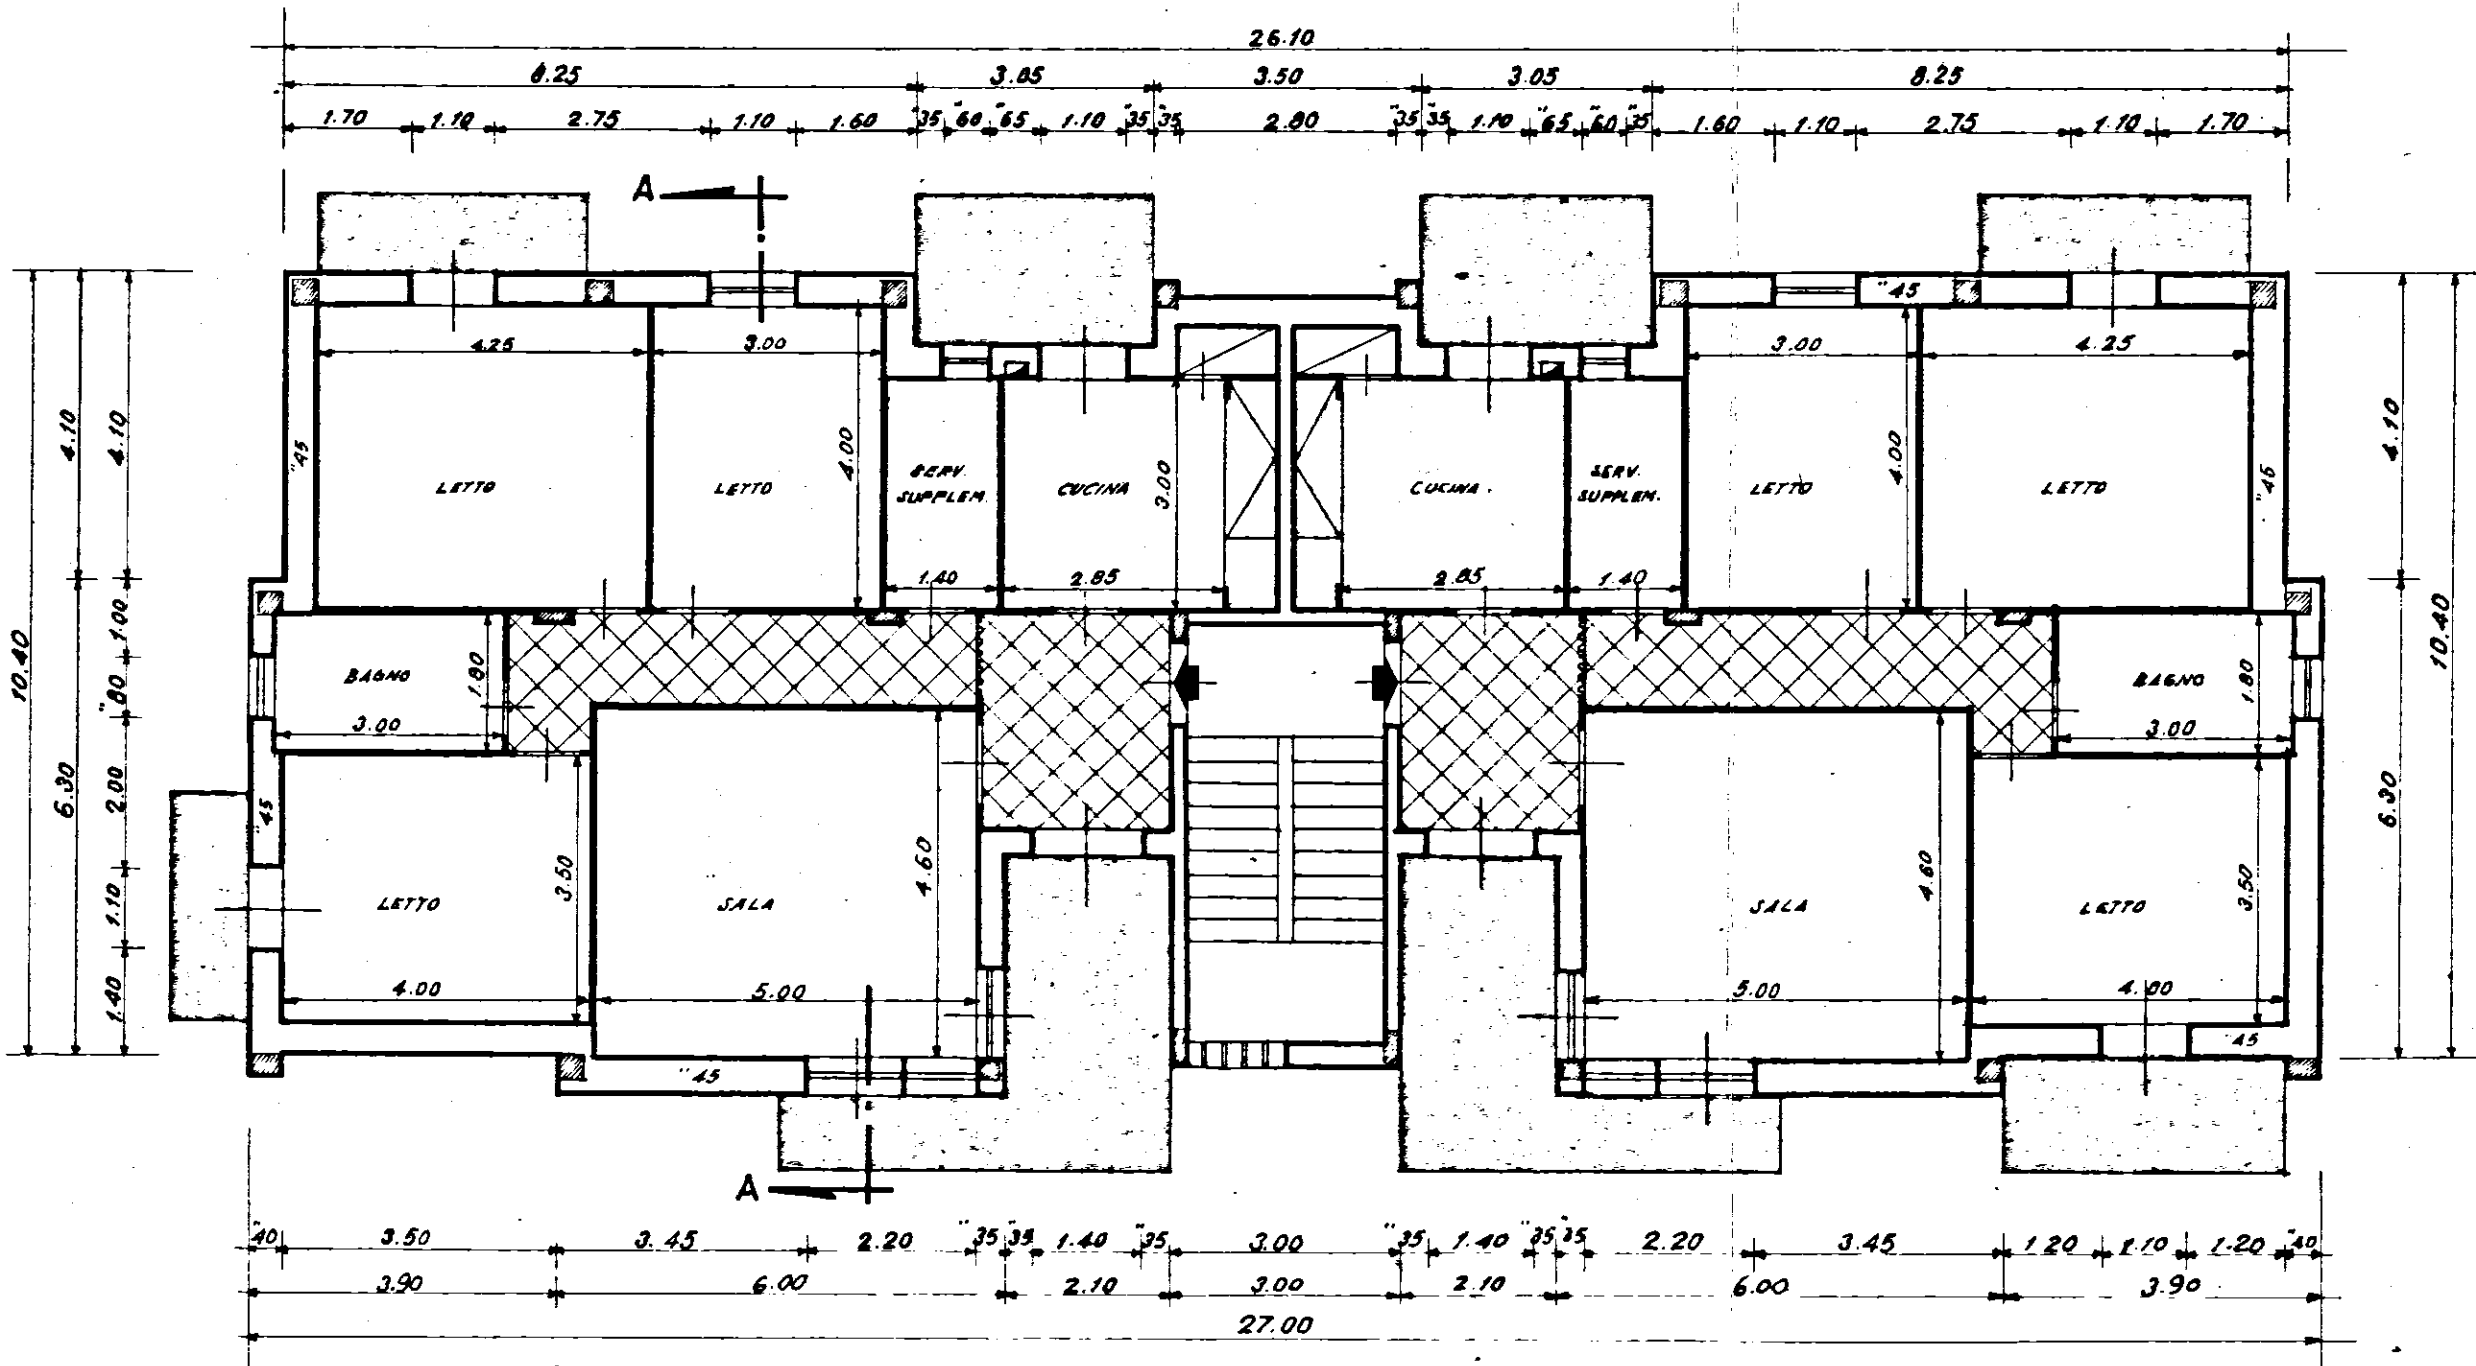



TABELLA SUPERFICI

①	CUCINA	mq.	8,55
②	LETTI	"	12,00
③	"	"	17,00
④	"	"	14,00
⑤	SALA	"	23,00
⑥	BAGNO	"	5,40
	INCREMENTI	"	20,05
	TOTALE	mq.	100,00


PIANTA PIANO RIALZATO

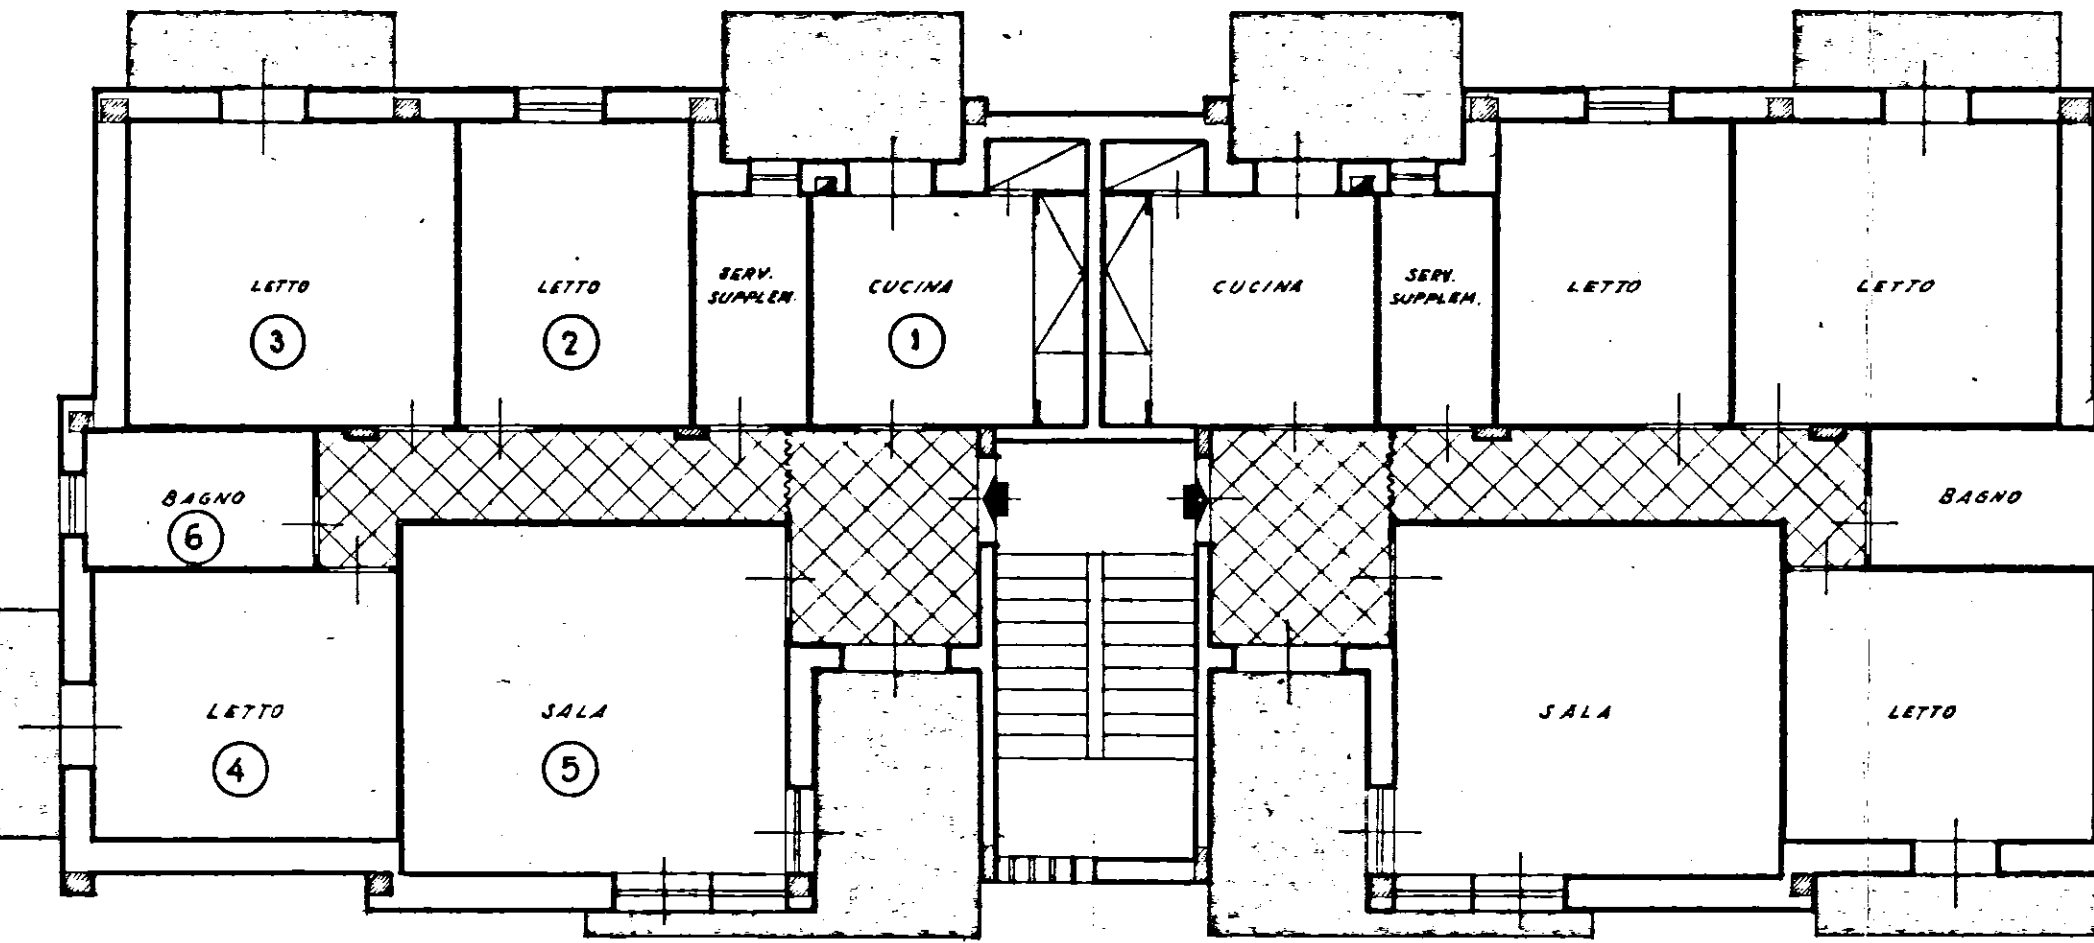

PIANTA PIANO TERRA

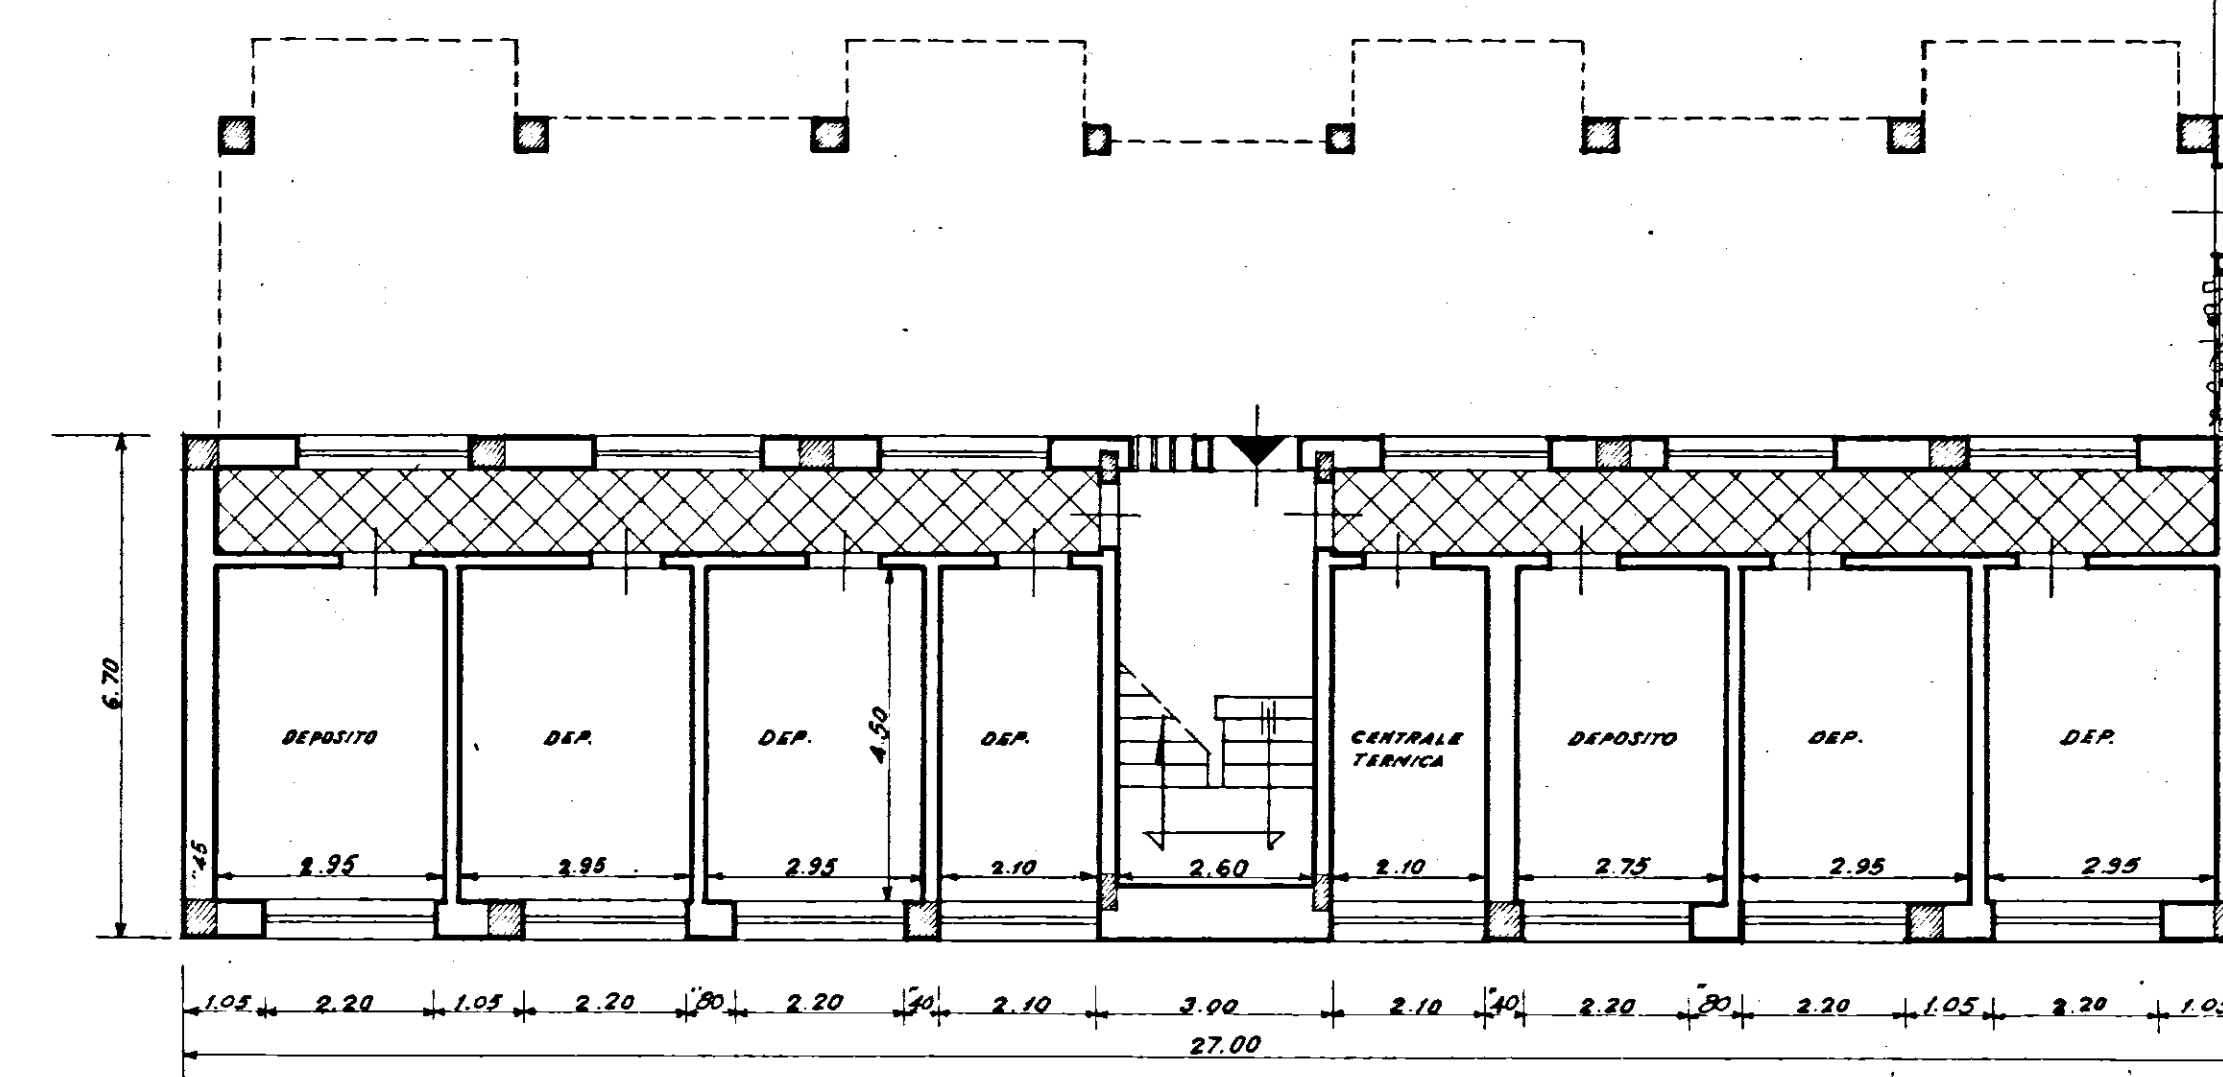

PIANTA FONDAZIONI

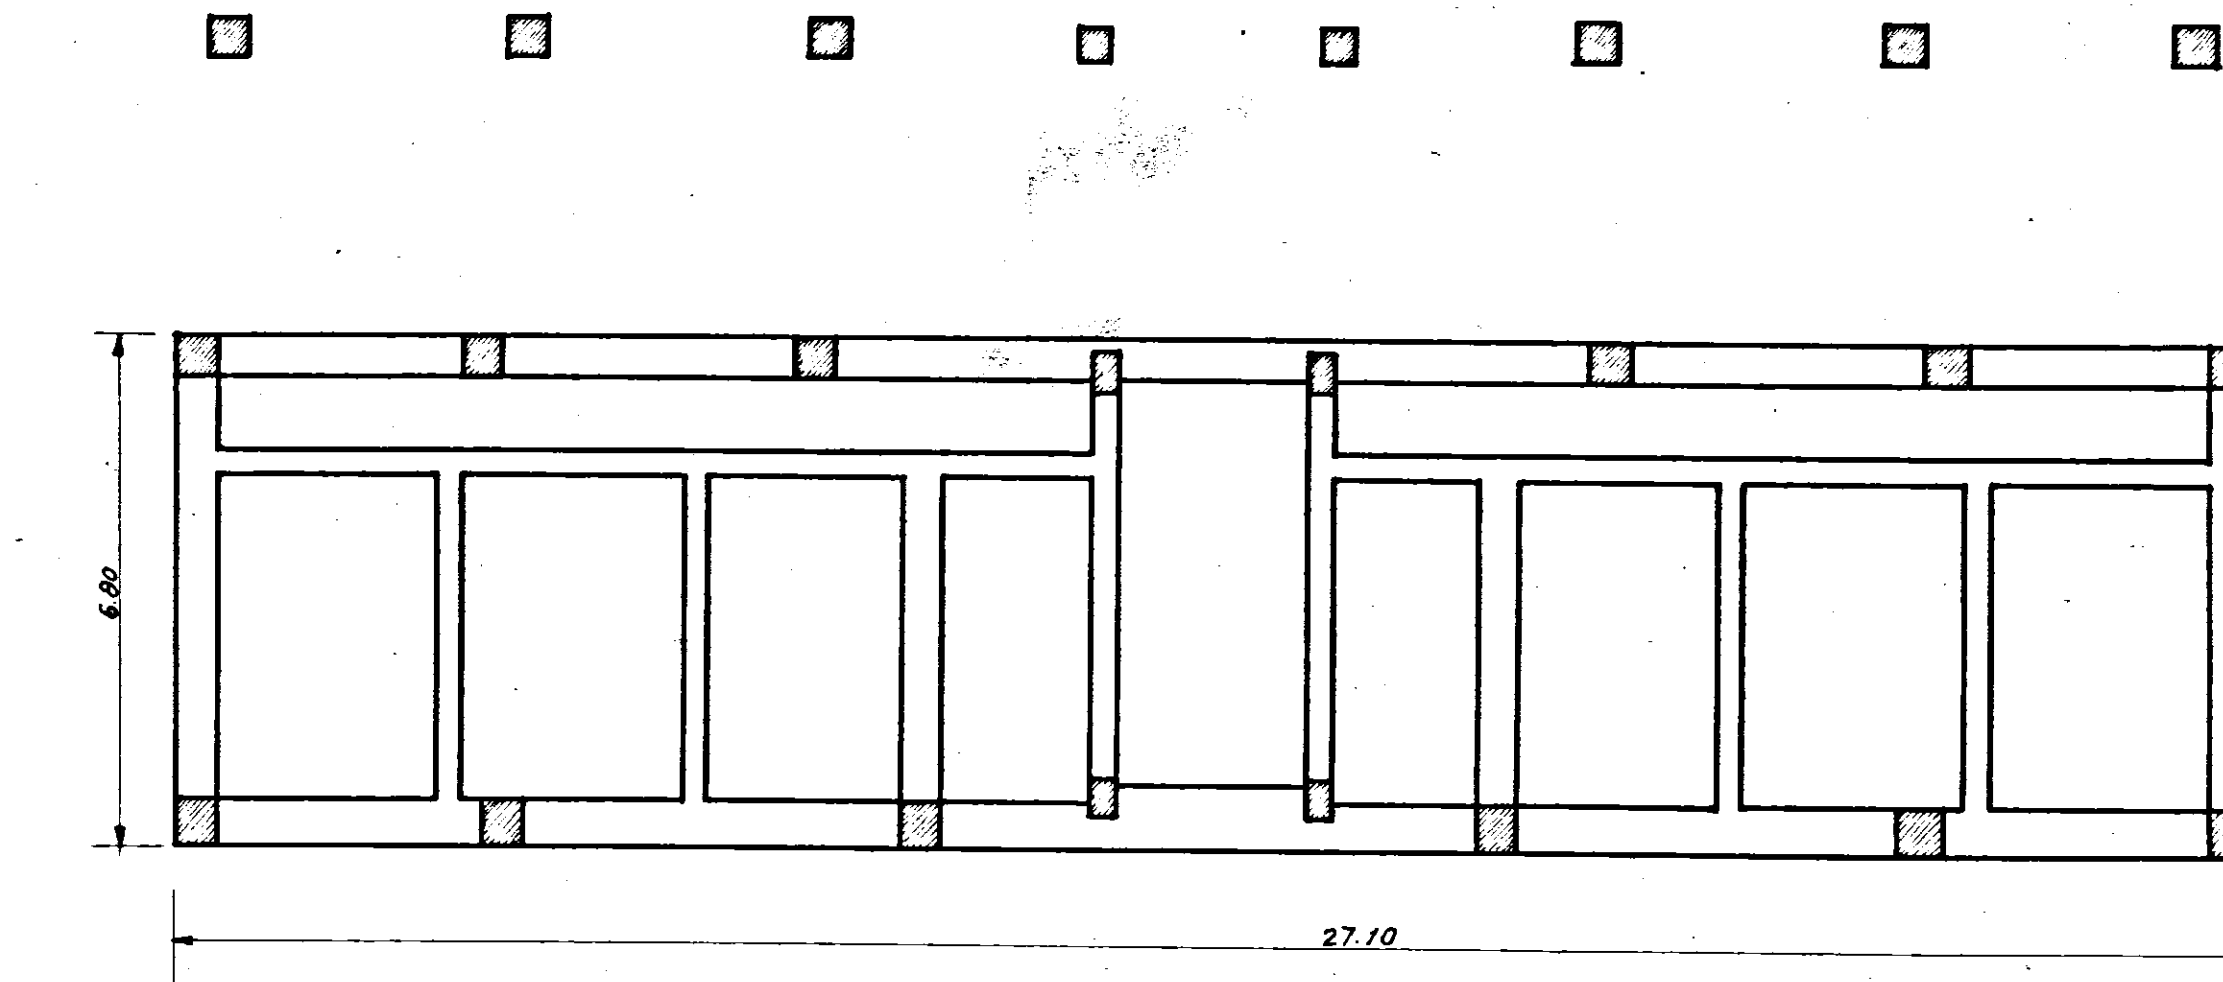

COOP. EDILIZIA
"LA CASA"
FASANO DI PUGLIA
IL PRESIDENTE
Domenico Di Ciccio
arch. m. ca. 60

COOPERATIVA EDILIZIA "LA CASA"	FINANZIAMENTO GesCal (Legge 14-2-1963 n° 60)	STAZIONE APPALTANTE Cooperativa "LA CASA"
N°2 palazzine con 12 alloggi economici in Fasano (TIPO C)	data: 8 GIU 1972 ogg. ogg.	3
PIANTE - Rapp. 1:100	Archivio:	
Dr. Ing. GIOVANNI VALENTINI FASANO	PROGETTO Ing. Giovanni Valentini	Approvazioni: C E C 29 FEB 1972
Dr. Ing. GIOVANNI VALENTINI FASANO	DIRETTORE DEI LAVORI Ing. Giovanni Valentini	Controllo disegni: visto: