




SEZ. S-S

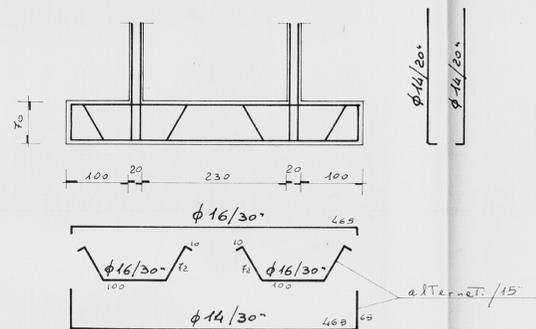

SEZ. T-T

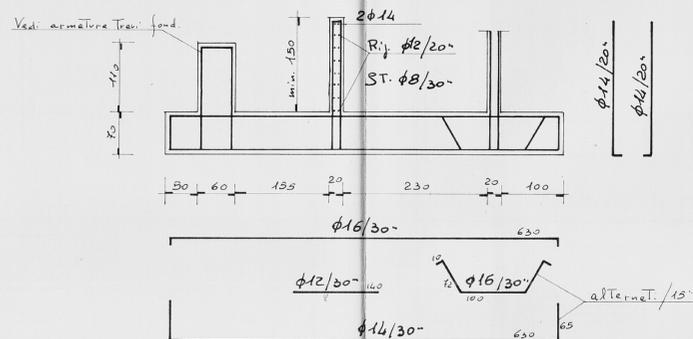

SEZ. U-U

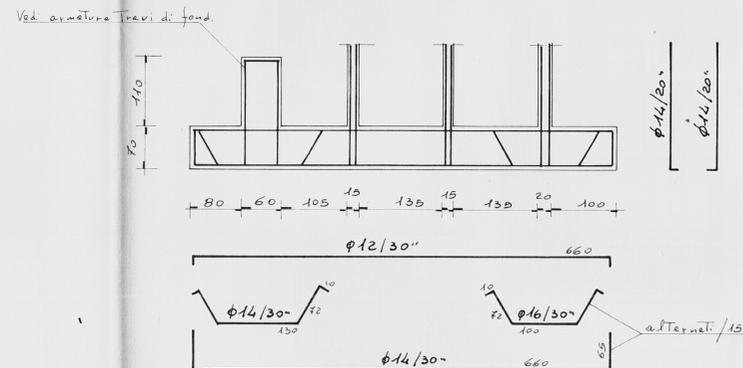


ARMATURA MURI ASCENSORE E MURI SCALA

per i primi 2 piani φ14/20 - Ri: φ10/20
 per i rimanenti φ12/20 - Ri: φ8/20


IRRIGIDIMENTI

φ12/50 orizzontali
 φ12/50 verticali
 φ12/50 orizzontali
 φ12/50 verticali


SEZ. V-V

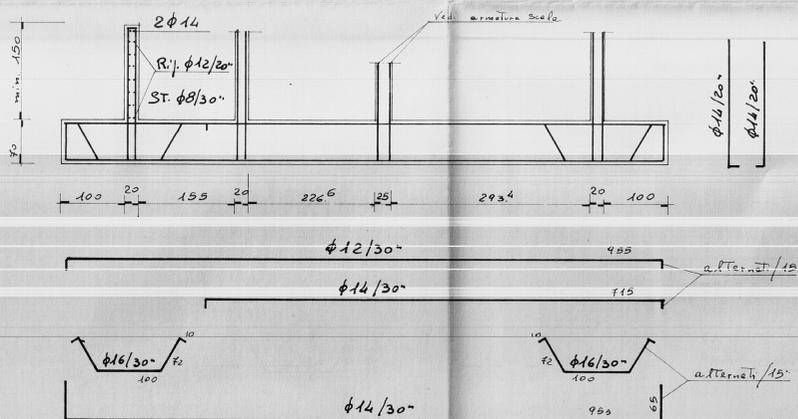

TRAVI DI COLLEGAMENTO

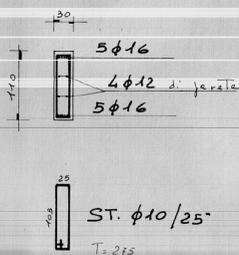

TRAVI DI CENTRO

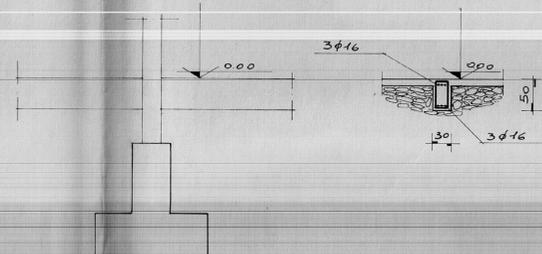

G STUDIO - PROGETTAZIONE - URBANISTICA - INTERNI - CALCOLO -
5
 - CORSO BARIBALDI 53 - TEL. 0437-24098 - BRINDISI -
 PROGETTO EDIFICI RESIDENZIALI IN BRINDISI RIONE PERRINO - PIANO DI ZONA 167 COMPARTO "M" - LOTTO 3° DATA SETT. '80
 OBIETTO CARPENTERIA ED ARMATURA PIASTRA DI FONDAZIONE SCALA 1:50
 CONGLOMERATO CLASSE R CEMENTO TIPO R TAV. n°
 PER FONDAZ. " 250
 " PIASTRE " 300
 " ELEVAZ. " 300
 ACCIAIO Fe B 44
 G. A. ING. SALVATORE DONATIVI D. L. ING. ANTONIO LONGO