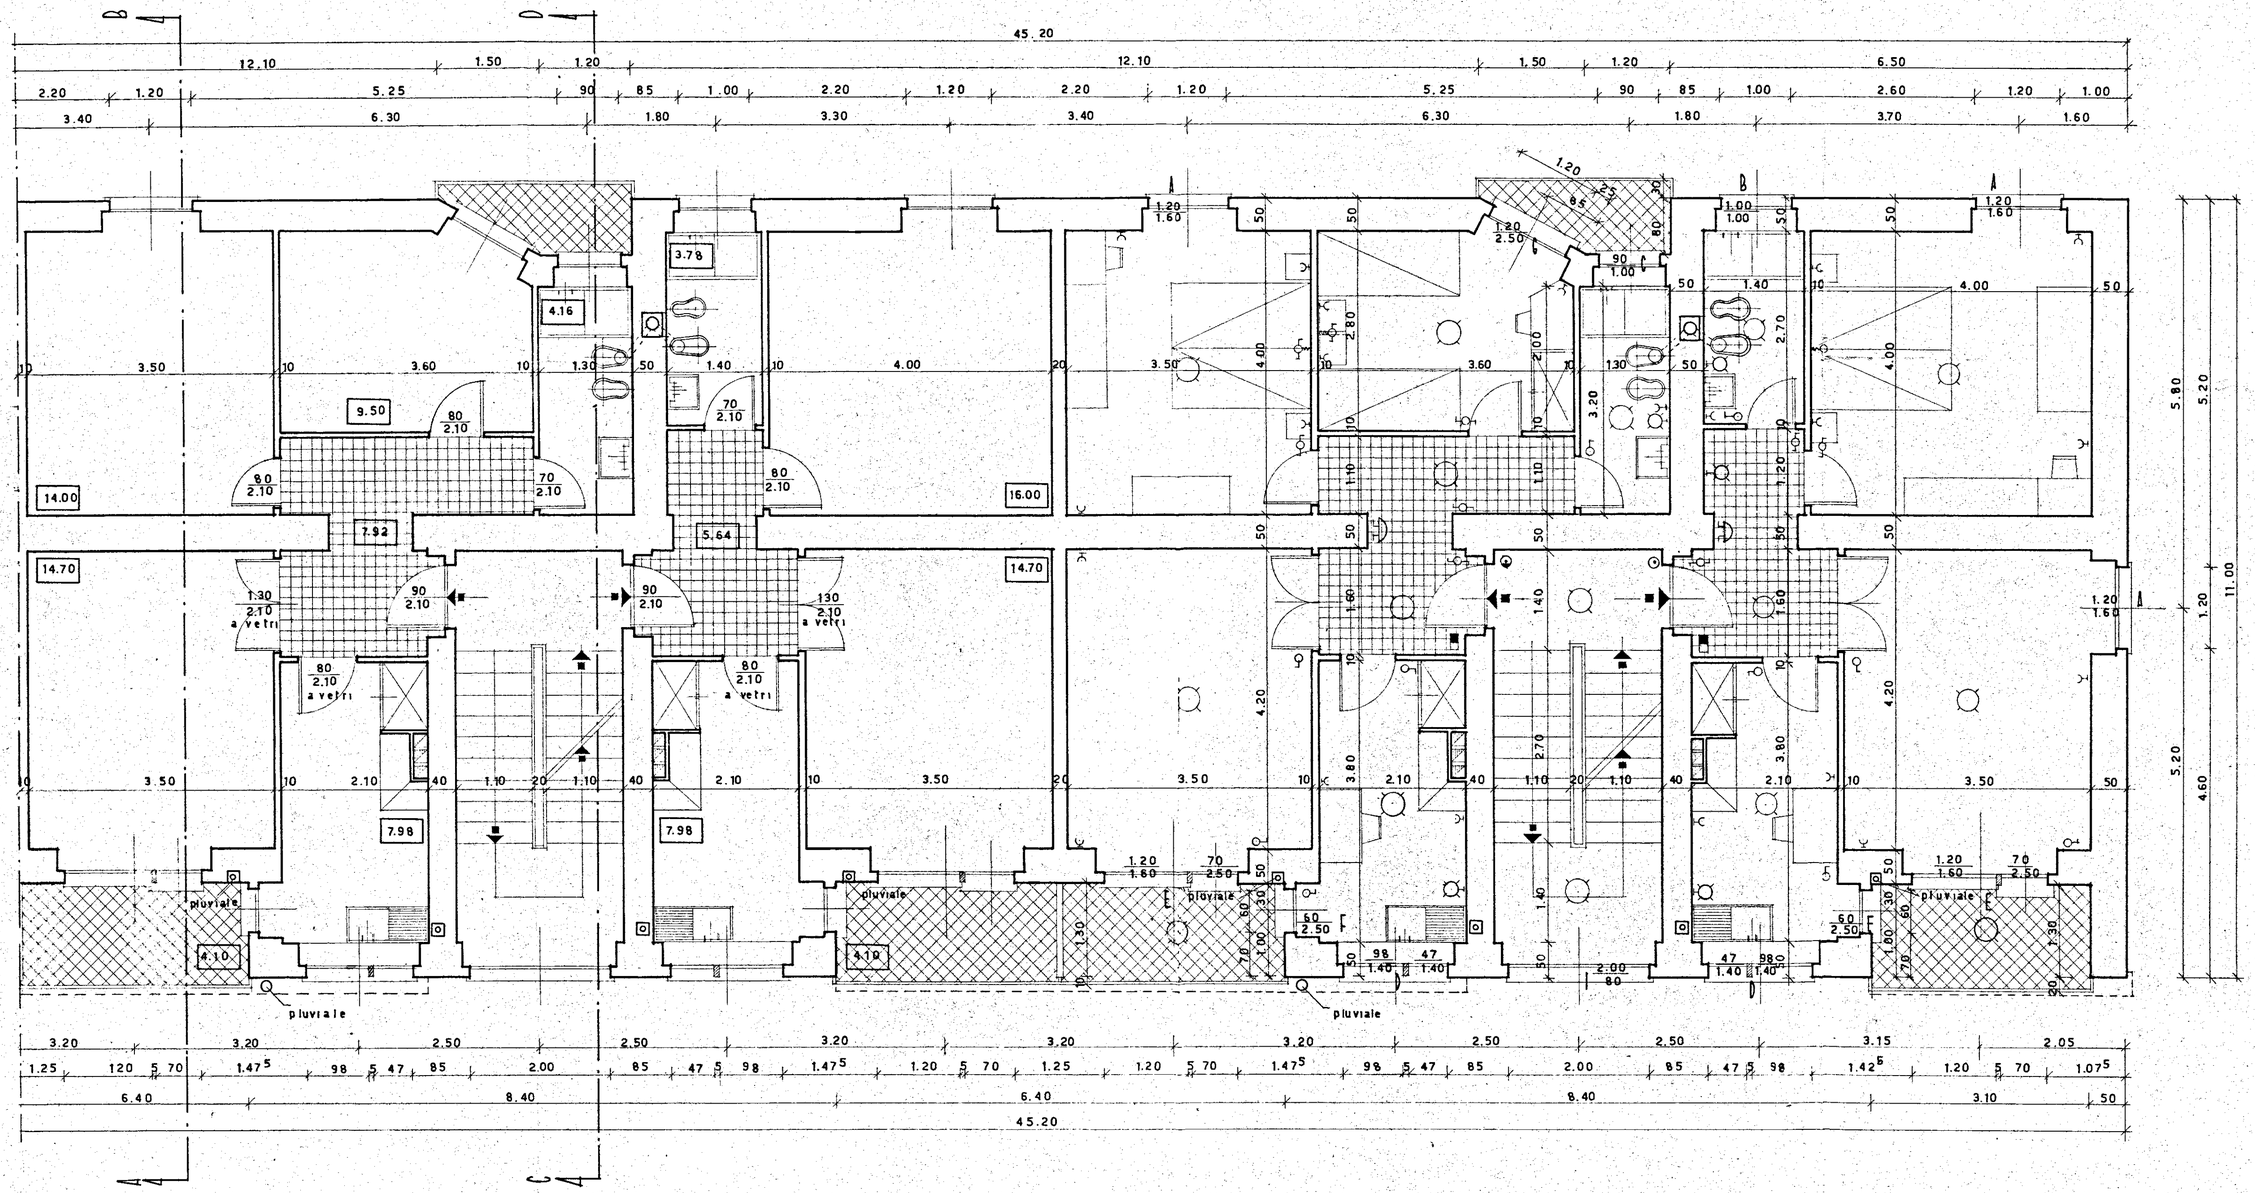

9/A

ISTITUTO CASE POPOLARI _ BRINDISI _		REP. 204
INA-CASA BRINDISI	QUARTIERE COMMENDA PIANO ASSESTAMENTO FABBRICATO A PIANTA PIANO TIPO	PROT. 3150 DATA marzo 1954 REV. SCALA 1 : 50
VISTO		

STUDIO ARCH. GAETANO MINNUCCI - ROMA Via delle Fornaci, 55 - TEL. 638931