



APPROVATO
DAL CONSIGLIO DI AMMINISTRAZIONE
IN DATA 22.5.74
MENTO N.
Brindisi

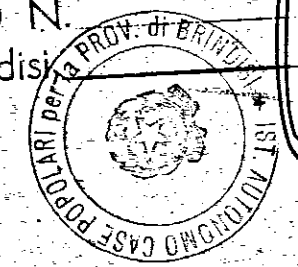

PRESIDENTE

GESTIONE CASE LAVORATORI LEGGE 14/2/63 N°68		INTERVENTO N°1211 3° TRIENNIO		I.A.C.P.		
QUARTIERE "S. ELIA" BRINDISI Progetto delle strutture				data 24-5-74	agg	N° S1
				agg	agg	
EDIFICIO 22				rapp 1:50	lu3ey	
PIANTA FONDAZIONI E TRACCIAMENTO						
Dott Arch	E. NESPÉGA	Edilizia				
Dott Ing	A. CORRADO	Edilizia				
Dott Ing	F. CARADORINI	Proge. Costi				
Dott Ing	M. BOLOGNESE	Strutt.e Calc.				
Dott Ing	N. VIVARELLI	Imp.Tecnici				

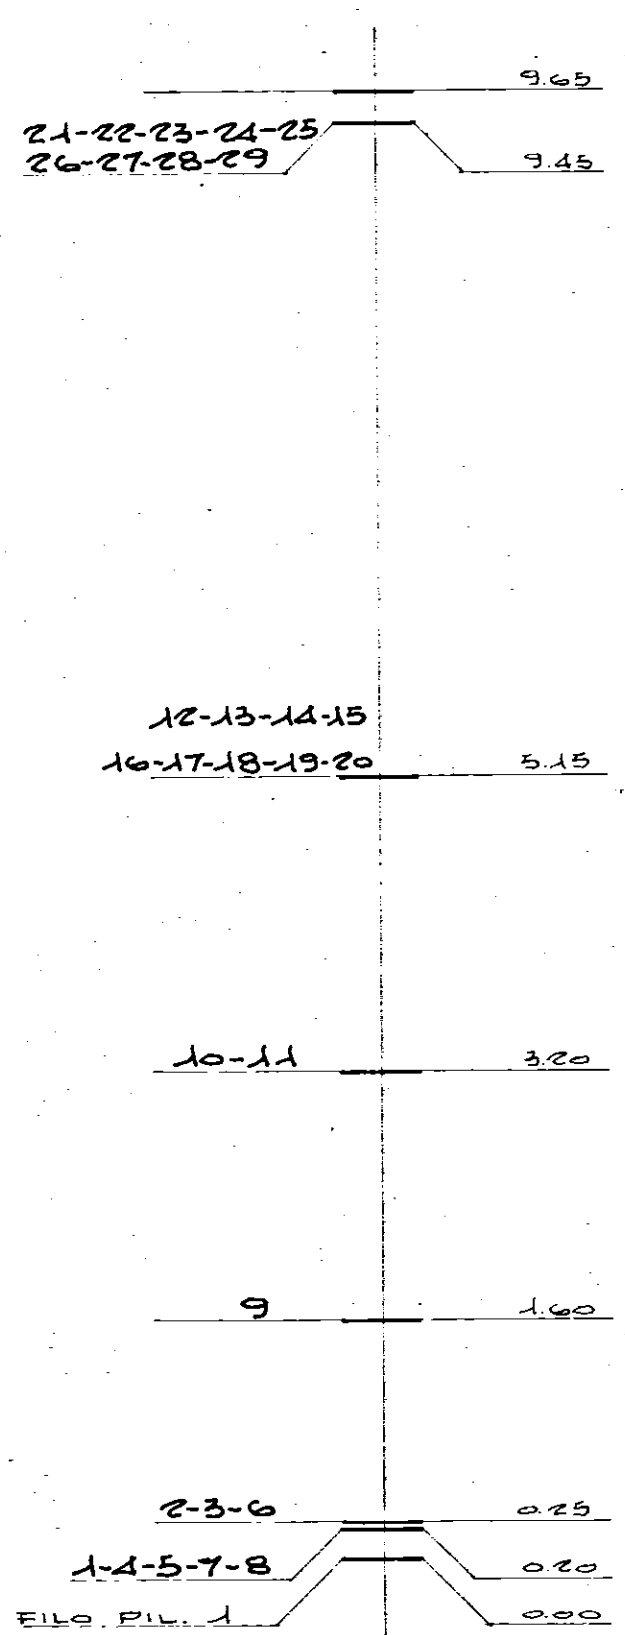

CALCESTRUZZO CLASSE R250
ACCIAIO Aq. 12-50

