



SEZIONI TIPO DELLE TRAVI T.P.A.

TRAVE PRESOLLECITATA AUTOPORTANTE

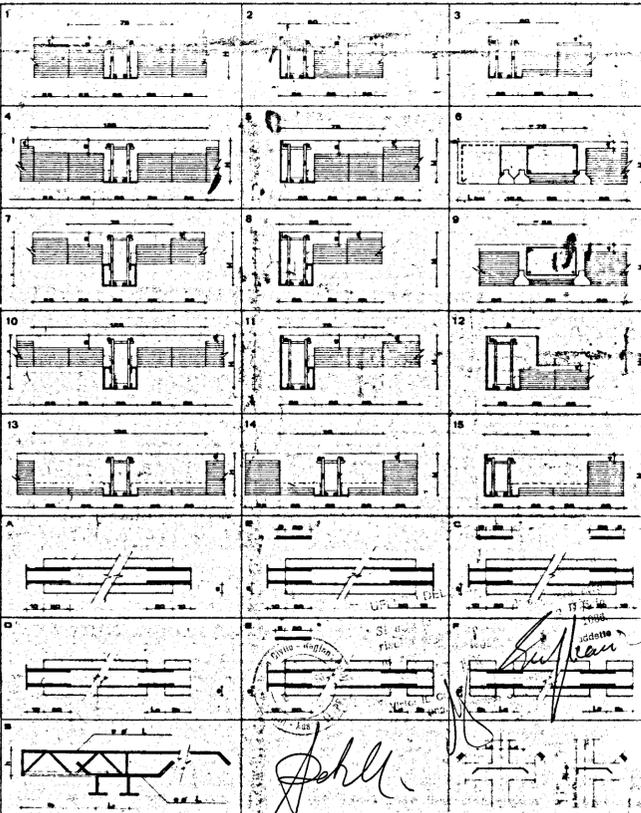

IMP. EDI.COM. s.r.l.	SCALA 1/50
CEGLIE MESSAPICO	DATA
OPERA CIVILE ABITAZIONE Lotta n. 11	CONTR.
OGGETTO DEL DISEGNO ESECUTIVO SERIE 400	TAV. N.

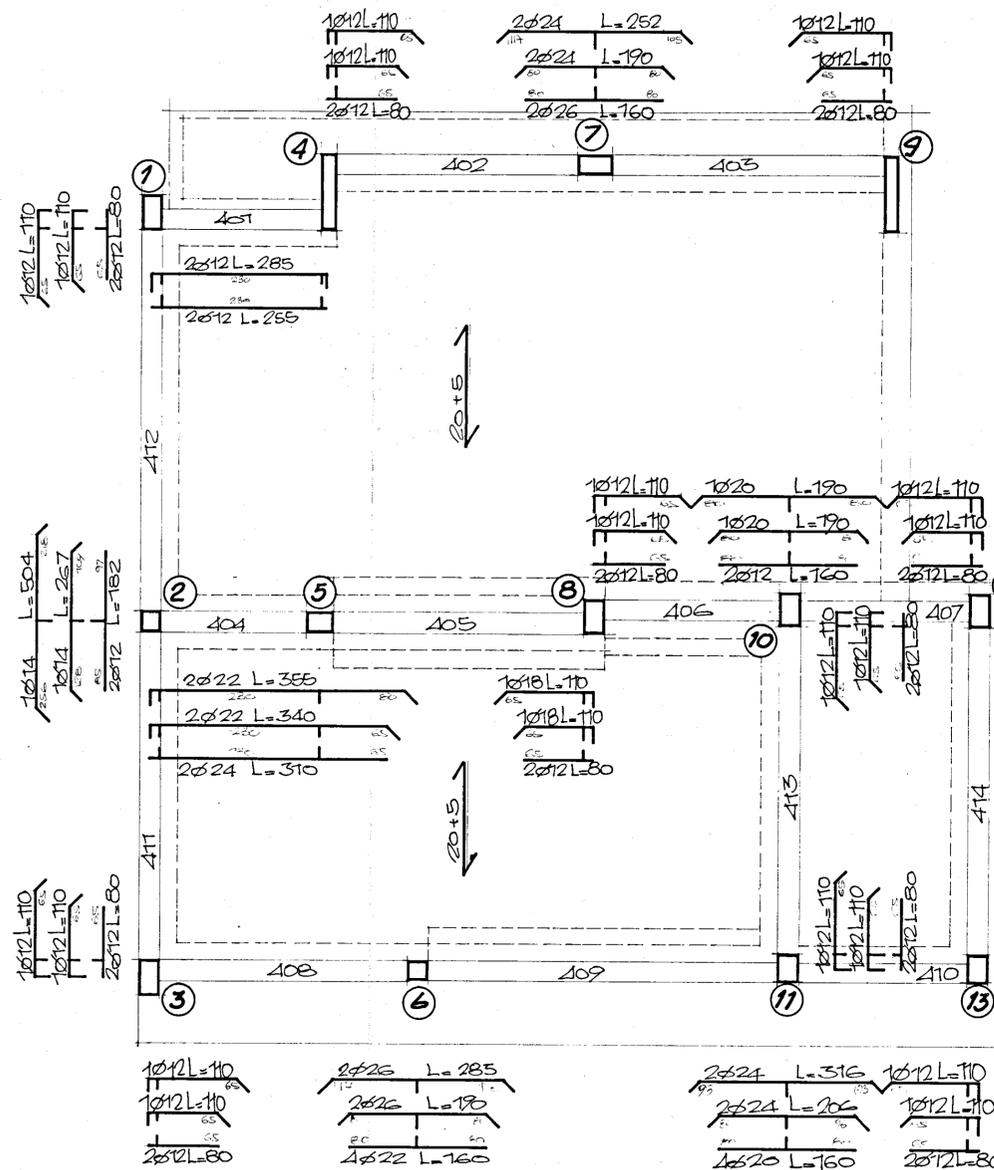

CEGLIE MESSAPICO

SERIE 400

DIMENSIONI TPA: 30x23 I

--- UNICA ZONA CON BLOCCHI 4x12cm.

