

Visto il verbale della C.E.C.  
L'INGEGNERE CAPO  
(Dott. Ing. ...)

COMMISSIONE EDILIZIA  
BRINDISI  
5 DIC. 1975  
"PARERE FAVOREVOLE"

IL SINDACO  
(Dr. Francesco ...)



# ISTITUTO AUTONOMO CASE POPOLARI-BRINDISI

LEGGE 27-5-1975 N.166 PROGRAMMA INTERVENTO 001/44/1

PROGETTO PER LA COSTRUZIONE DI ALLOGGI POPOLARI  
IN BRINDISI - QUARTIERE S. ELIA EST


FABBRICATO 2a ALLOGGI 32 DA VANI 6 = VANI 192

## PROSPETTI


SCALA 1:100

DATA


UFFICIO PROGETTAZIONE  
I.A.C.P. BRINDISI  
IL DIRETTORE TECNICO  
DOTT. ING. ANTONIO LONGO

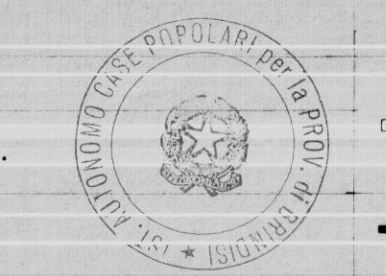


TAV. 4A

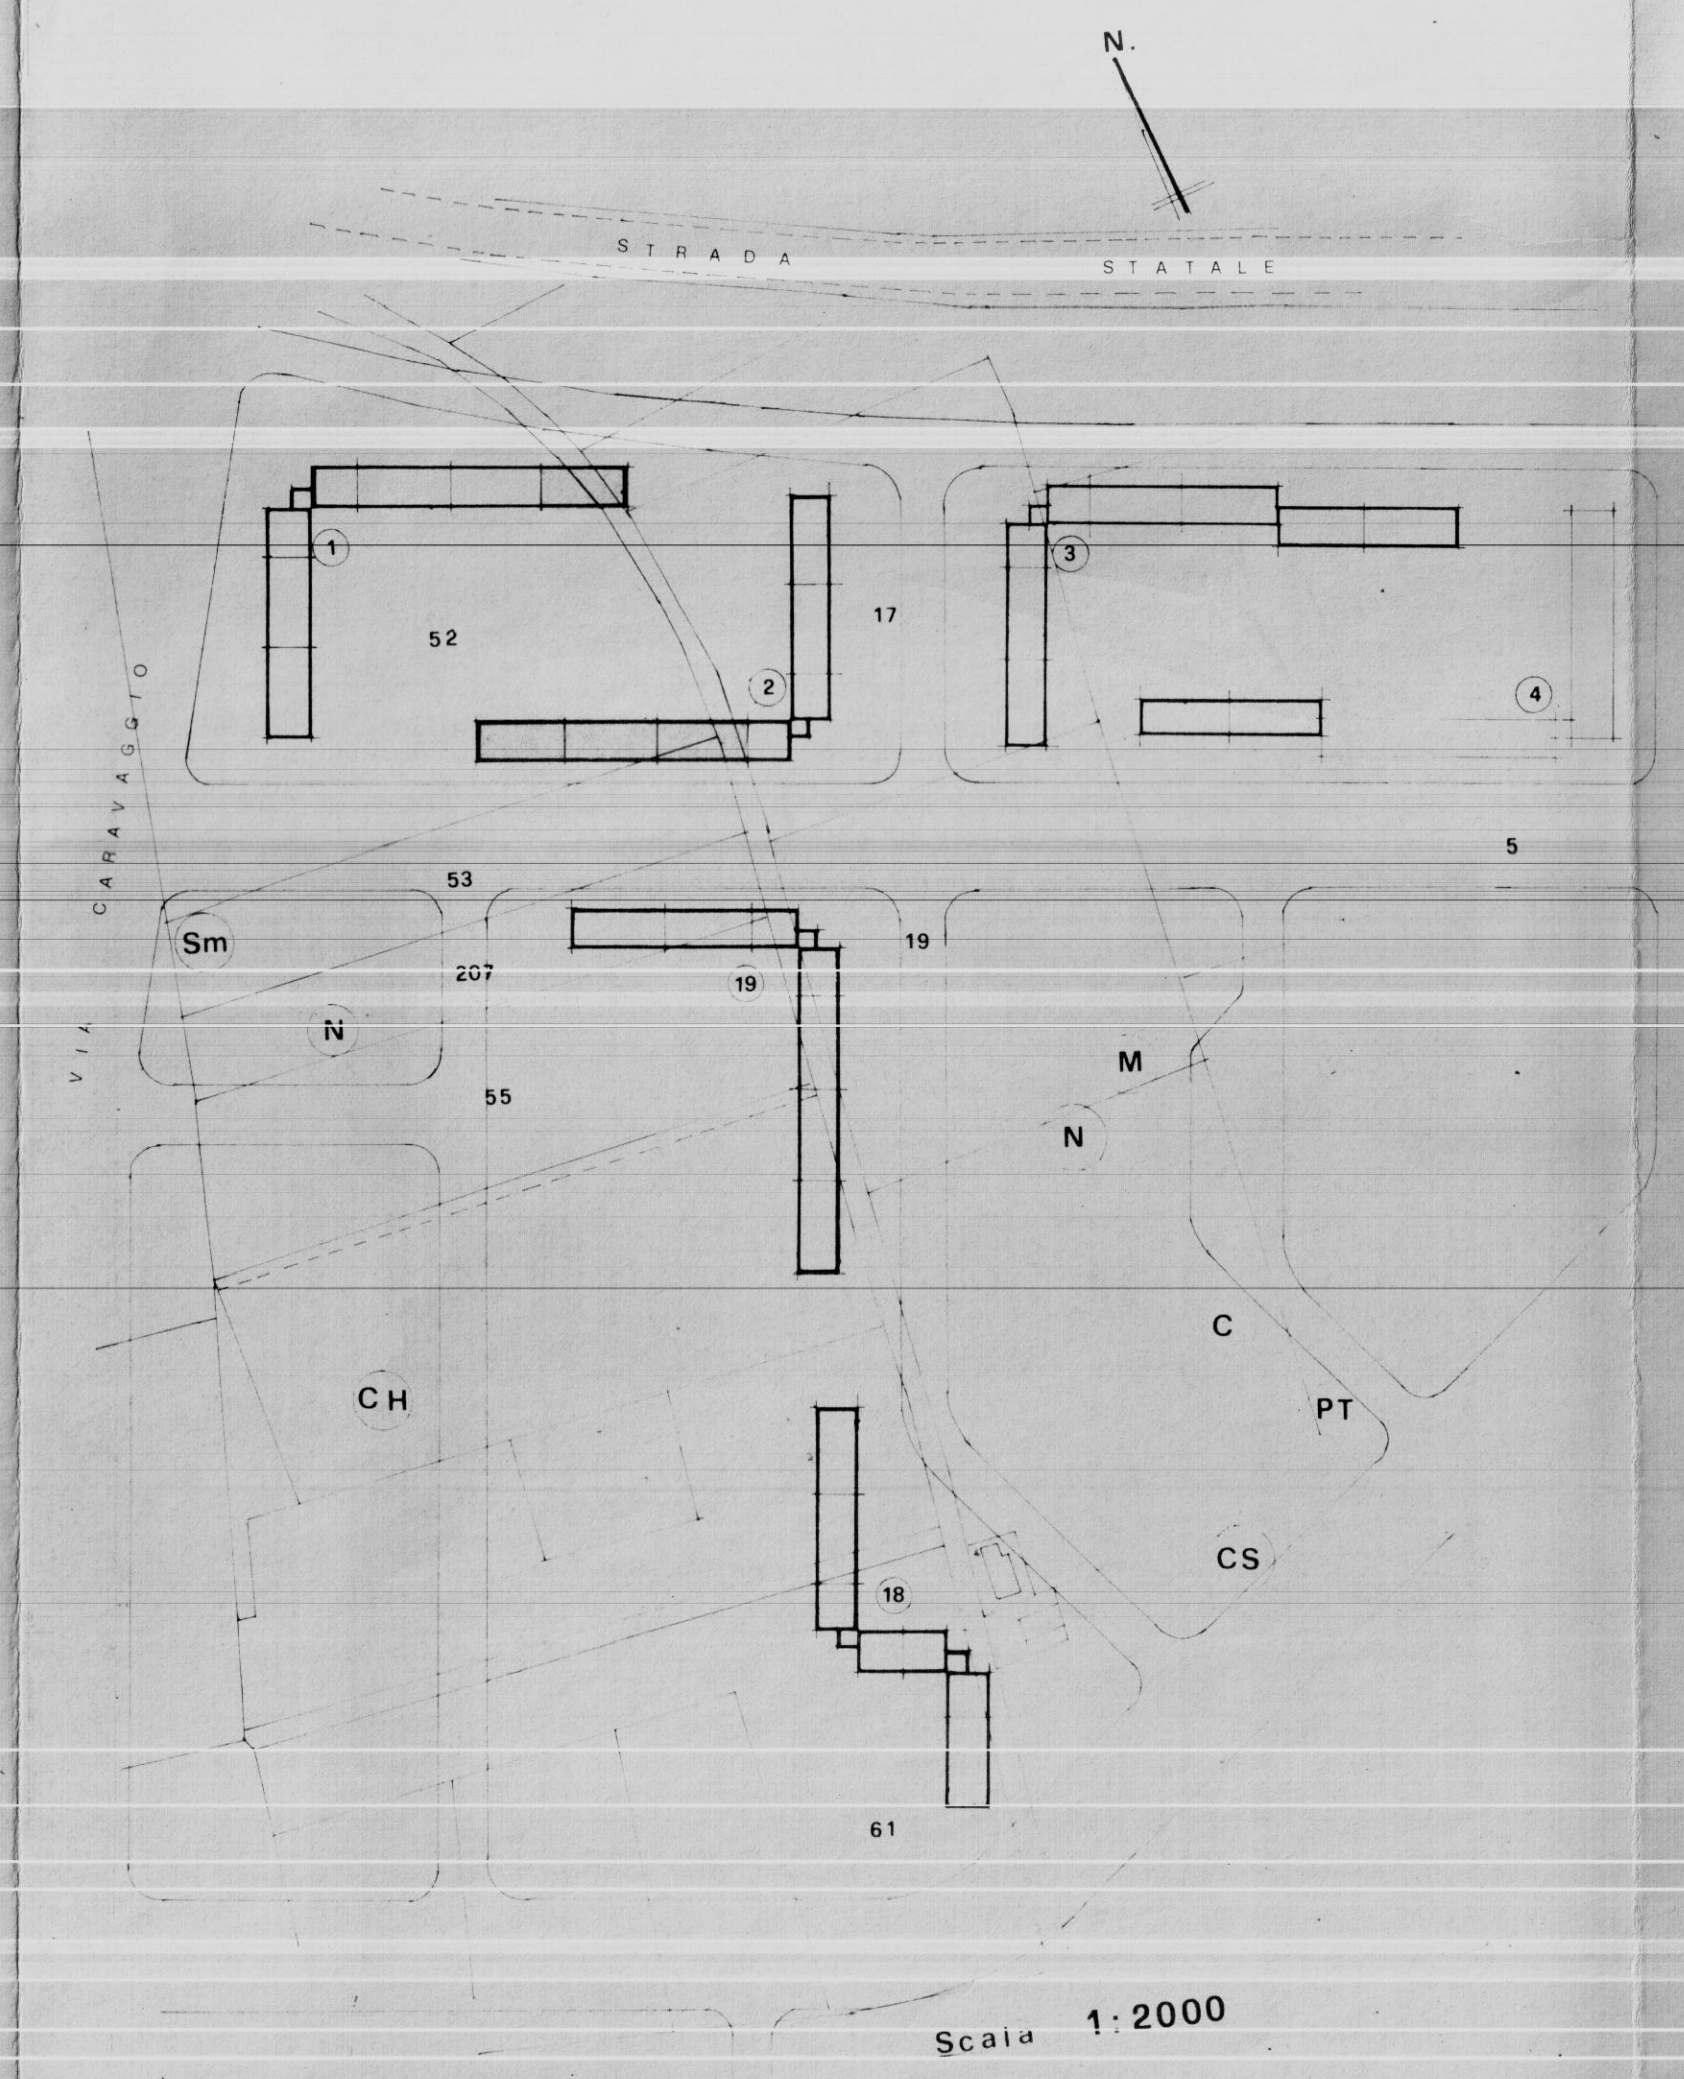

PROSPETTO SUD

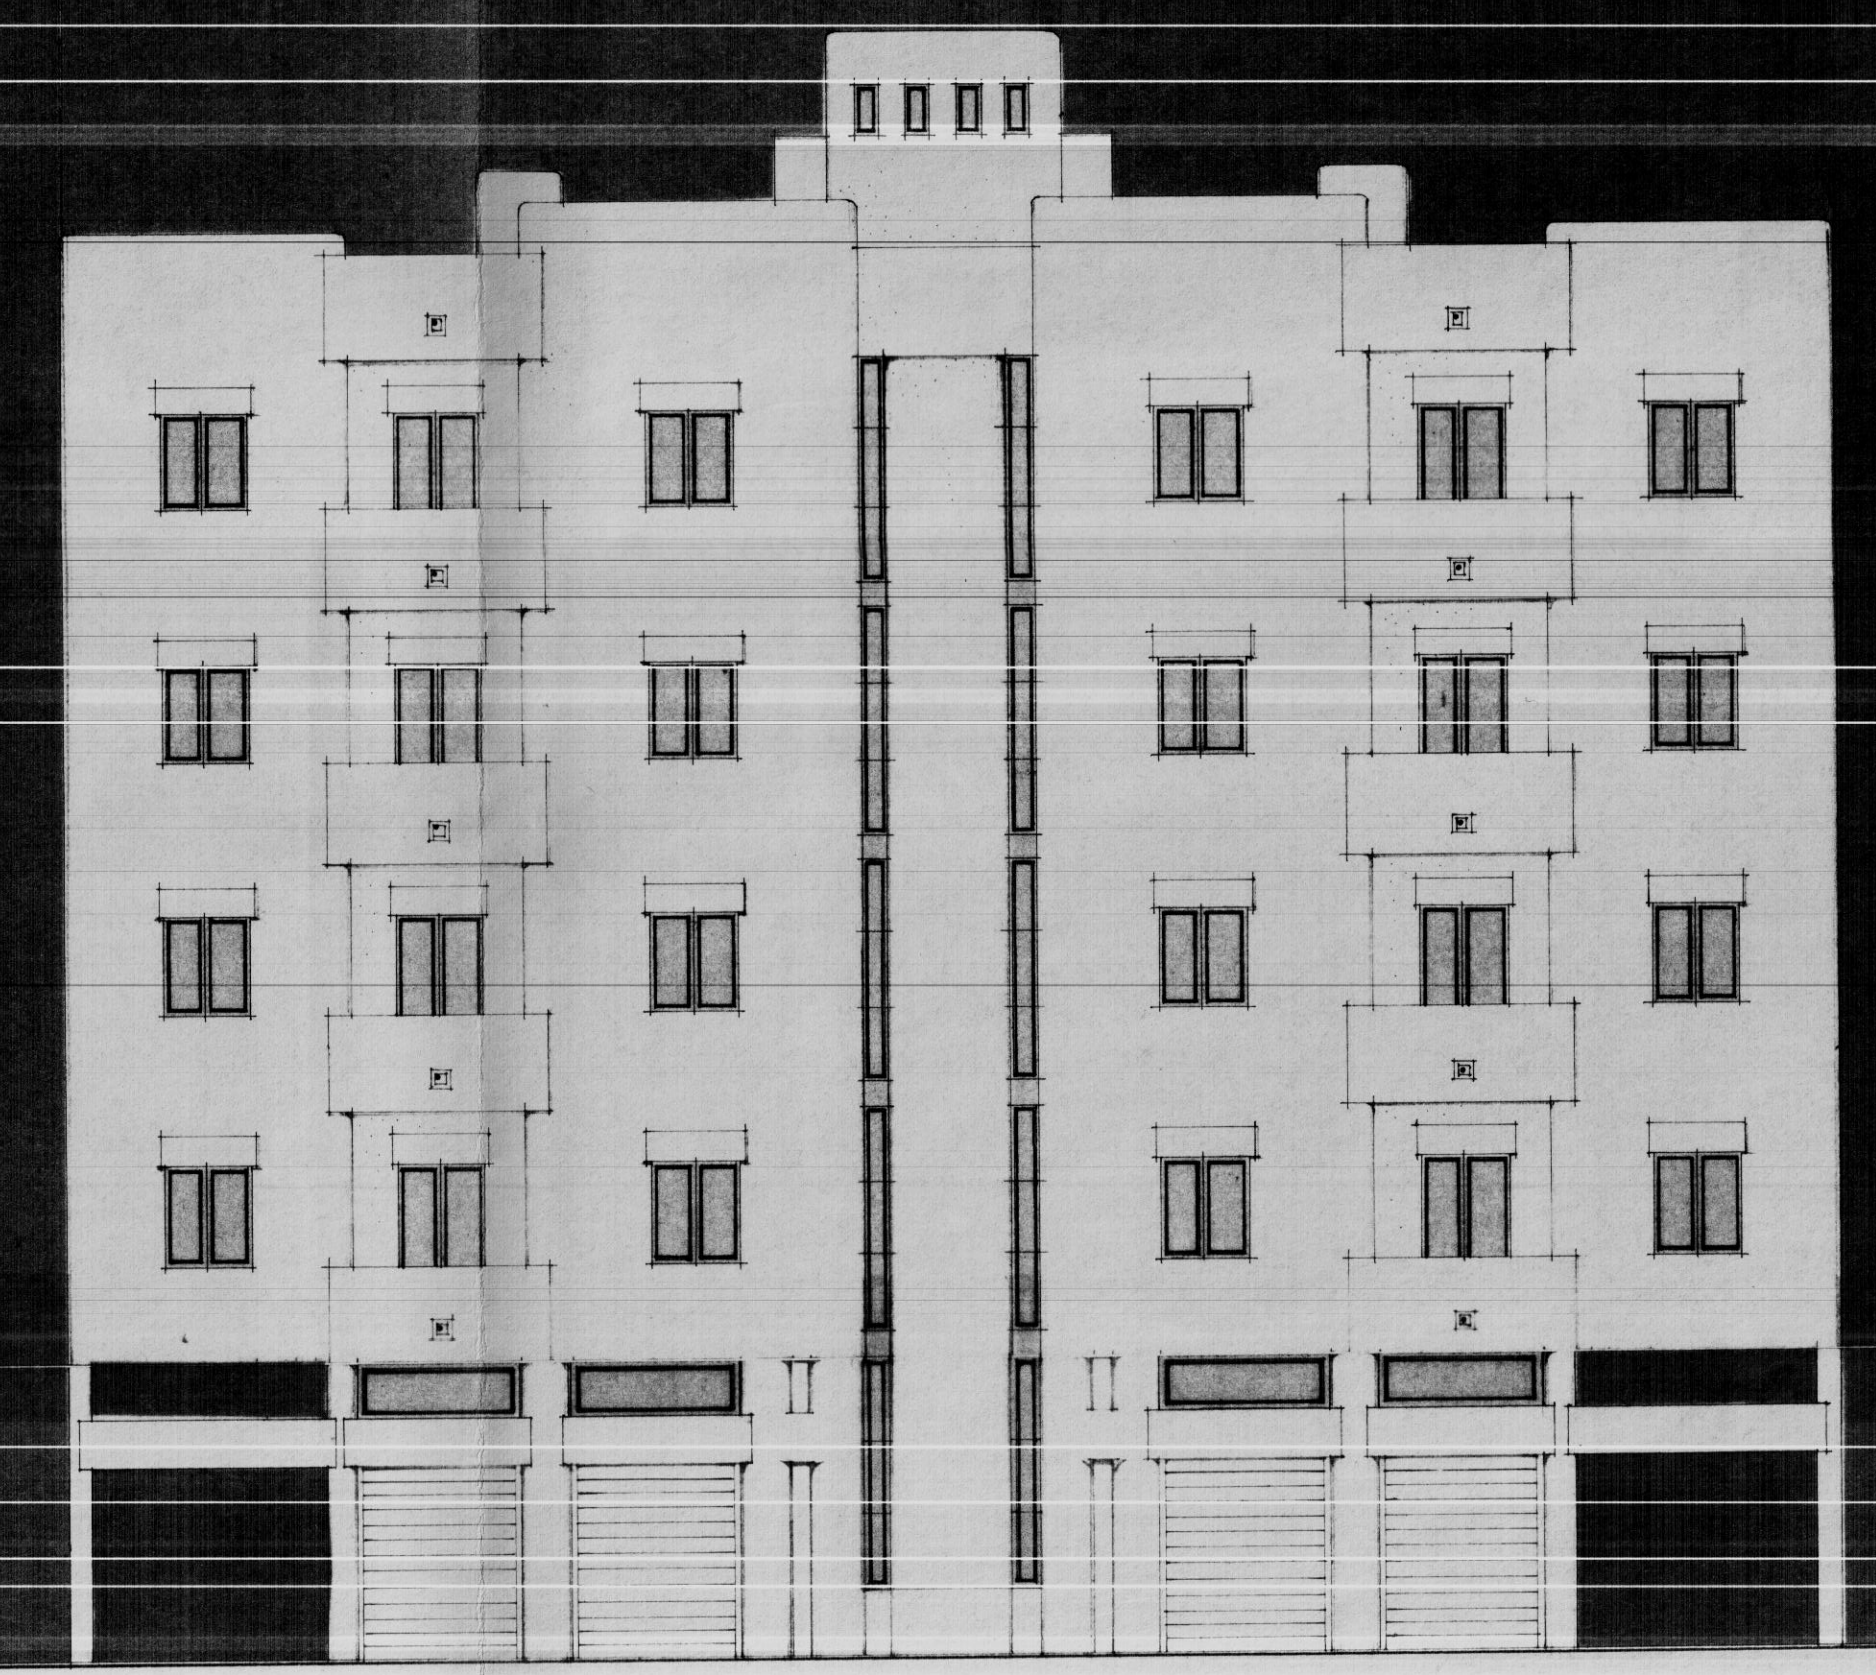

PROSPETTO NORD

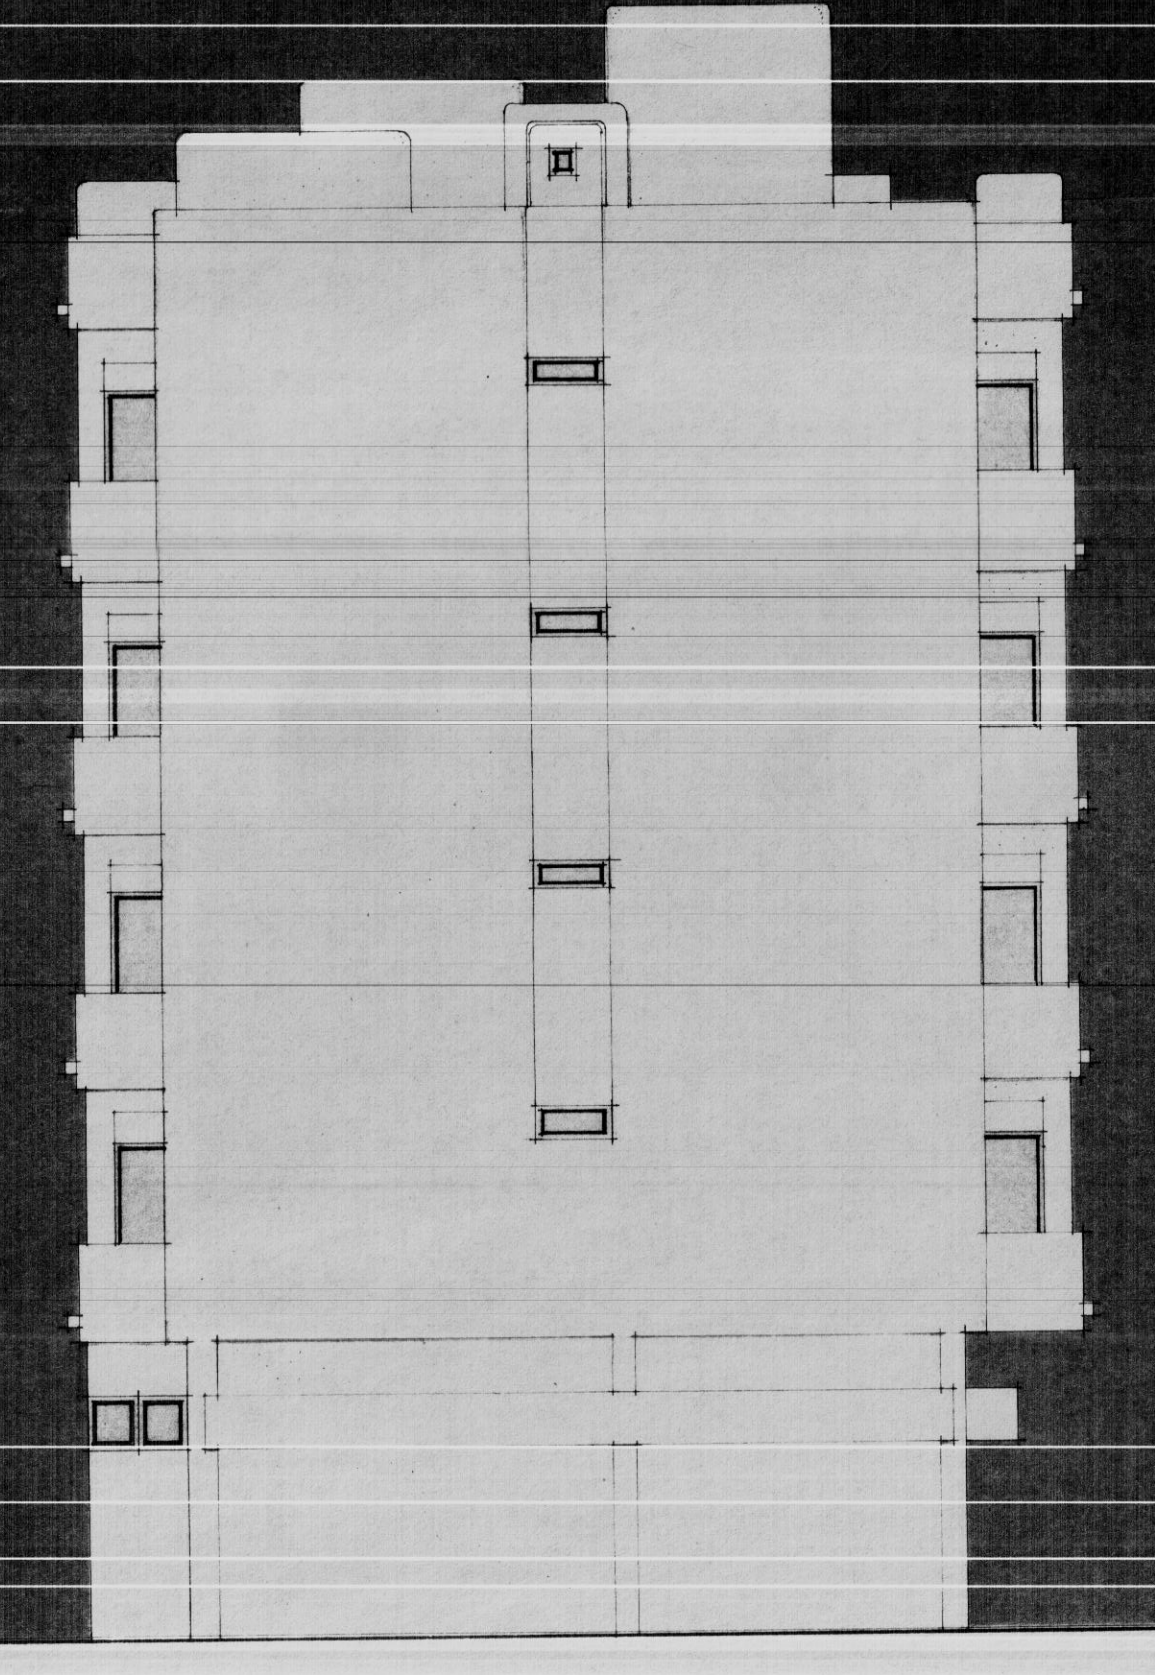

FIANCO