

INA CASA 2° SETTENNIO
FASANO - BRINDISI



PROGETTISTI: CAPO GRUPPO ARCH. F. DELLA SALA
ING. M. DELLA SALA
ING. G. RIGHETTI

ING. OLINDO ANGELINI
COLLAB. LOCALE



TAV. 18
SCALA 1:1

INFISSI IN FERRO

STAZIONE APPALTANTE I.A.C.P. BRINDISI

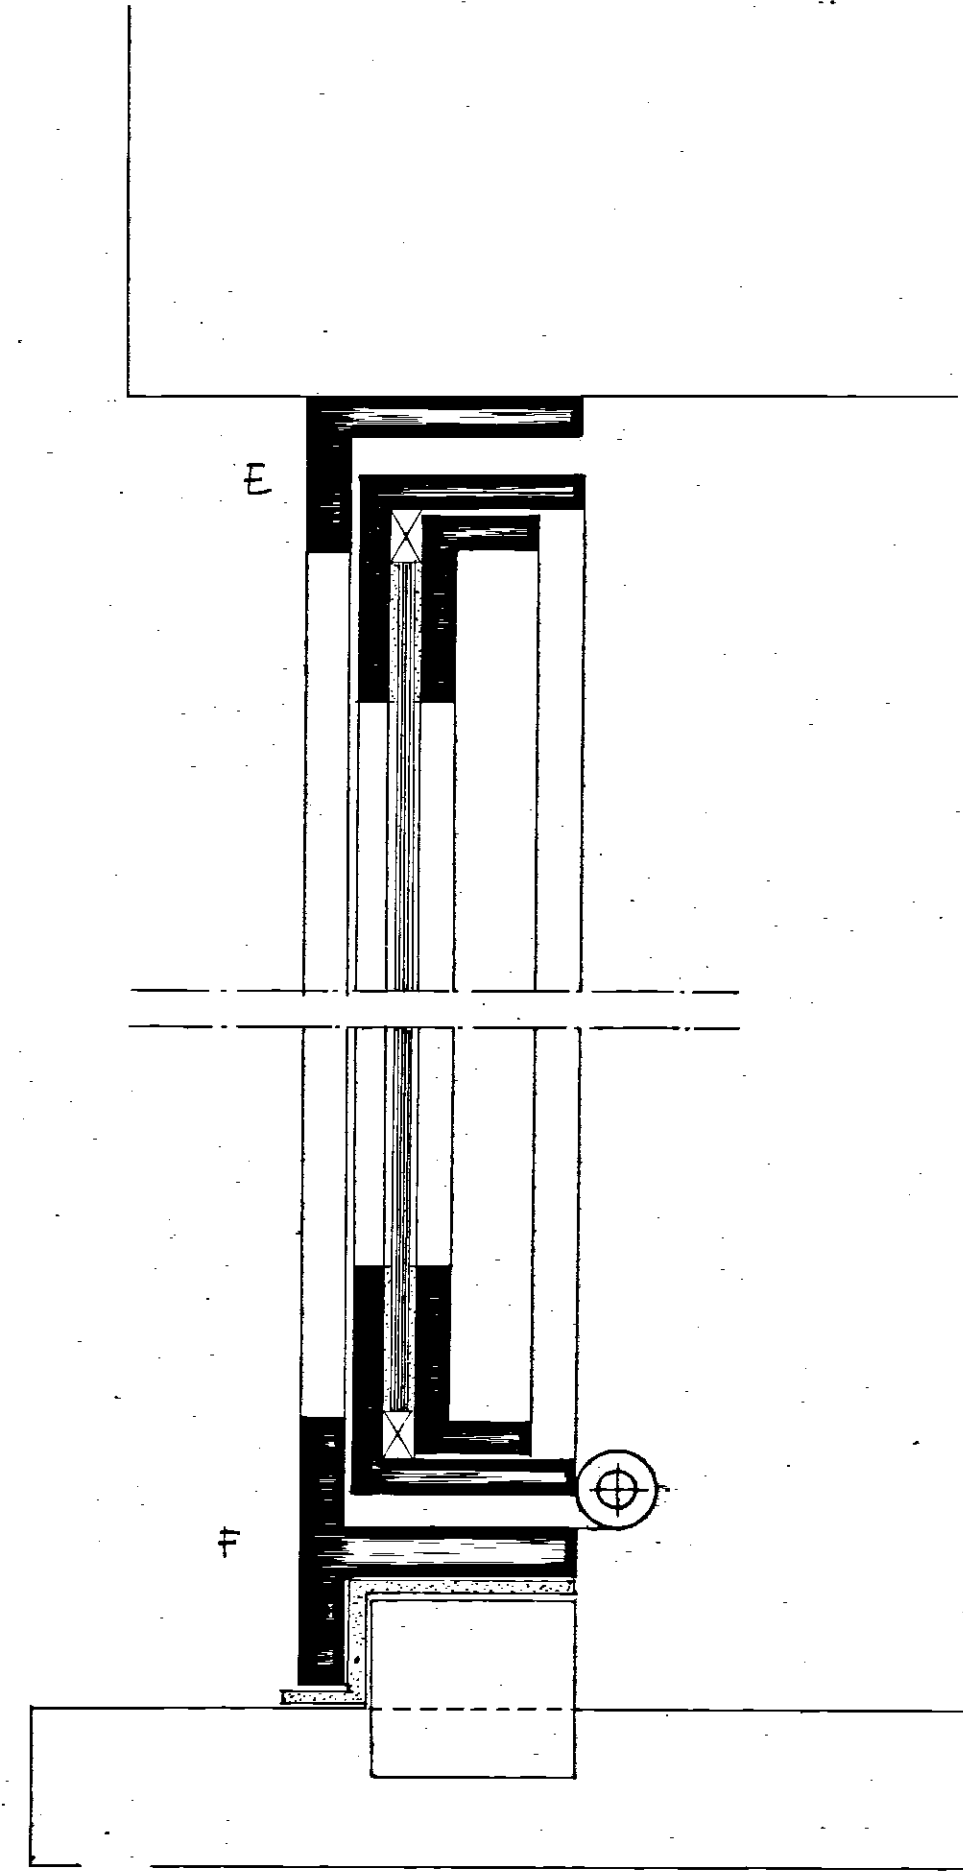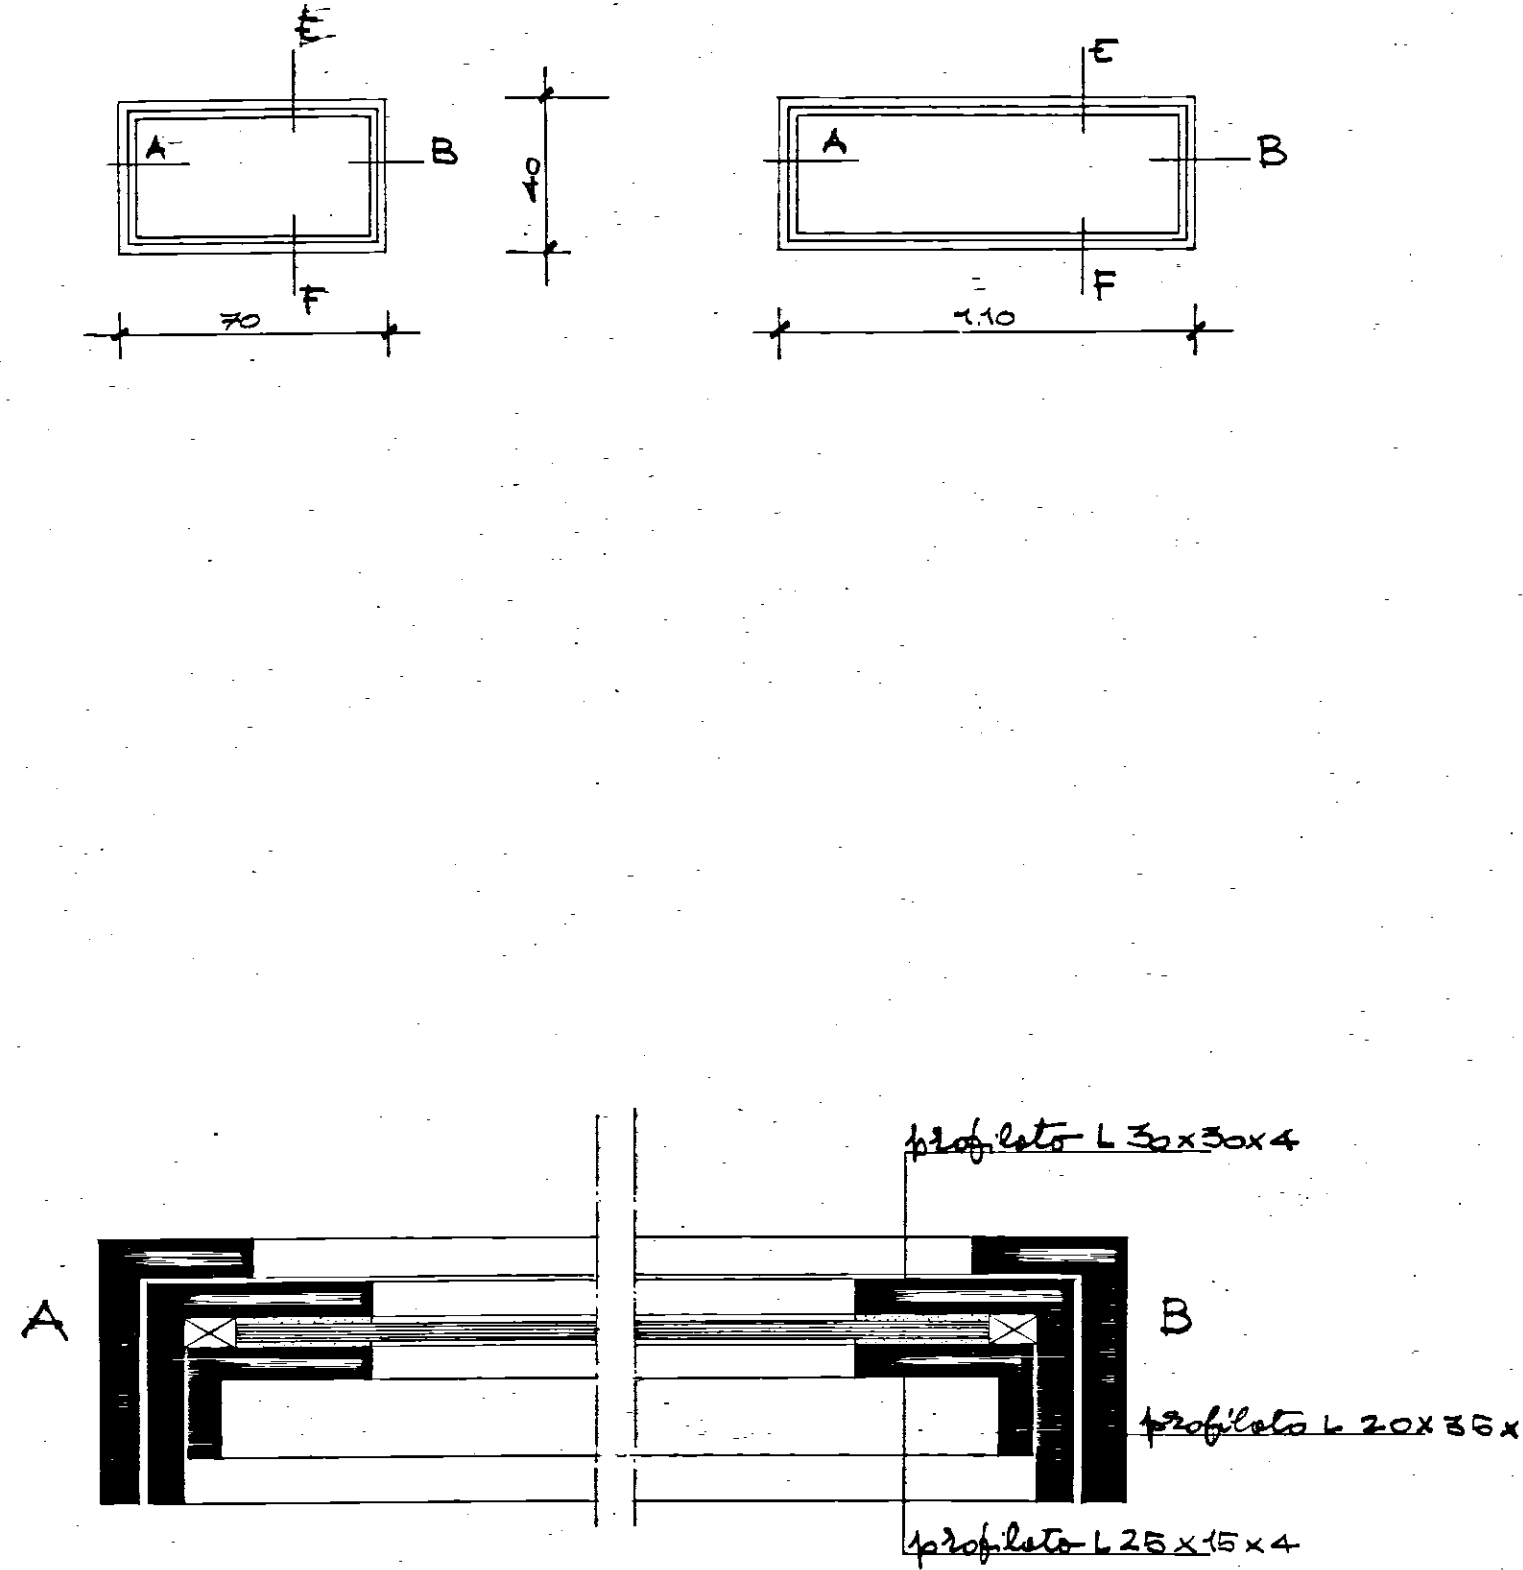

infisso della scala al piano d'ingresso

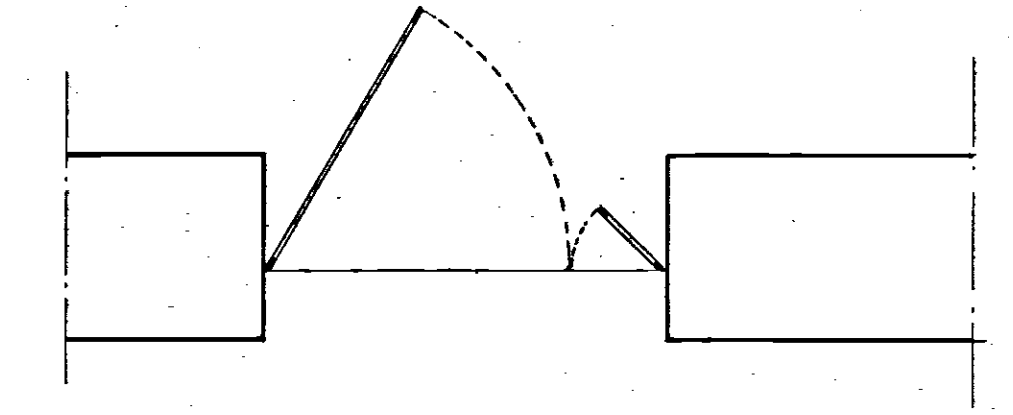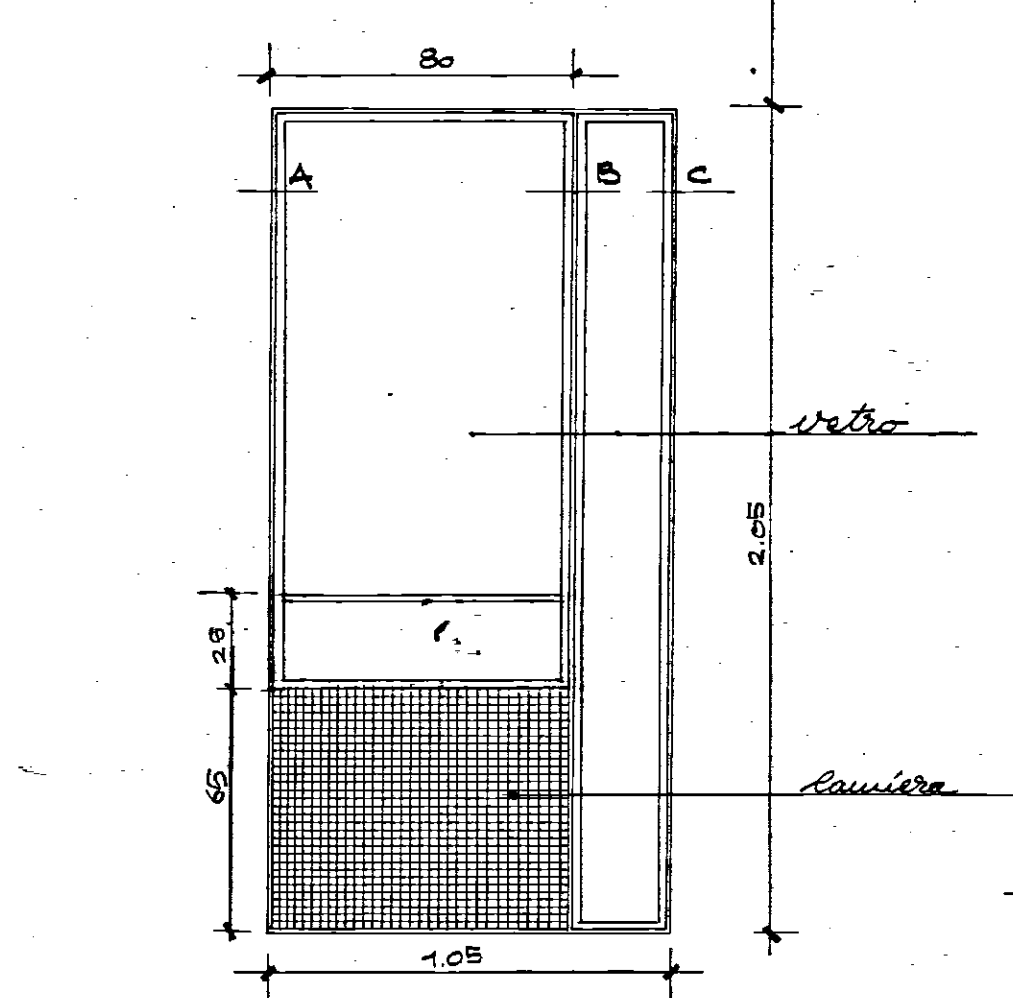

infisso per il deposito motoriste

