

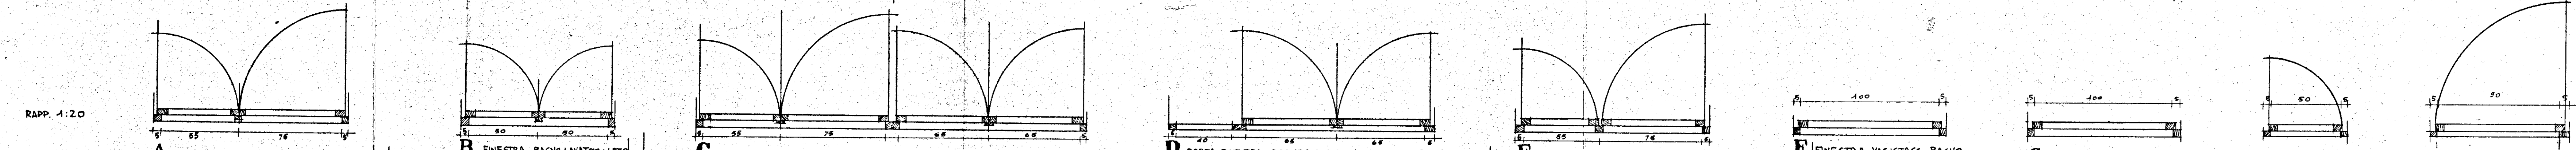


1/c

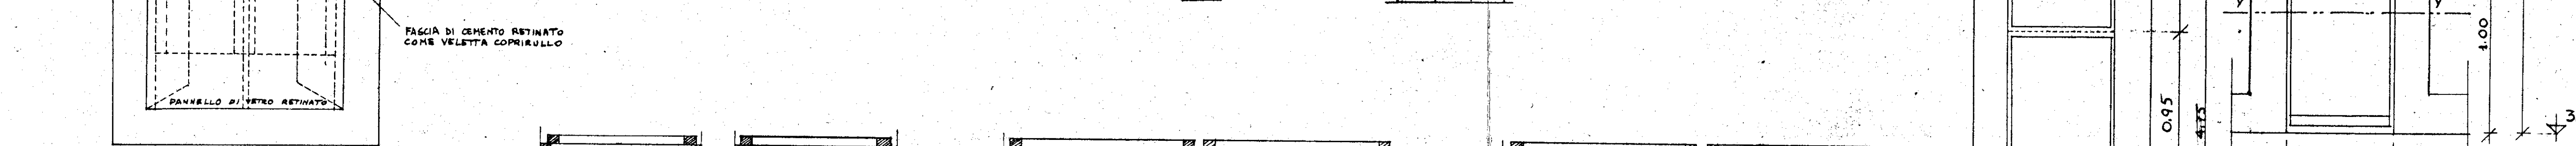

RAPP, 1:

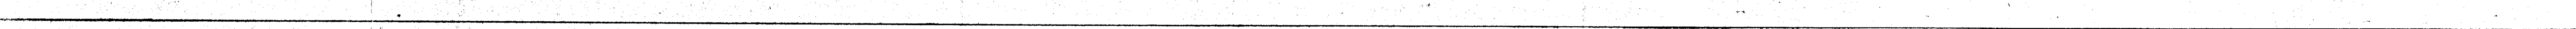

A		CANTINE	
PROSPETTO ED	PIANI TIPO	4x2.8	
PROSPETTO AB	PIANO TERRENO	5	
	PIANO TIPO	3x2.6	
PROSPETTO AI	PIANO TERRENO	3x2.4	
	PIANO RIALZATO	4	
	PIANI TIPO	4x2.8	
PROSPETTO HB	PIANO TERRENO	3	
	PIANO RIALZATO	1	
	PIANO TIPO	2x2.4	
PROSPETTO IH	PIANO TERRENO	4	
	PIANO TIPO	4x2.8	
SEZIONE LL	PIANO TERRENO	4x2.8	
	PIANO RIALZATO	1	
	PIANI TIPO	4x2.2	
	TOTALE A	64	
B			
PROSPETTO AB	PIANO TERRENO	3	
	PIANO RIALZATO	3	
PROSPETTO FG	PIANO TERRENO	3	
	PIANO RIALZATO	1	
PROSPETTO AI	PIANO RIALZATO	1	
	PIANI TIPO	4x2.2	
PROSPETTO HB	PIANO RIALZATO	1	
	PIANO TIPO	4x2.2	
	TOTALE B	44	
C			
PROSPETTO AI	PIANI TIPO	4x2.2	
PROSPETTO HB	PIANI TIPO	4x2.2	
PROSPETTO ED	PIANO RIALZATO	4	
	DIANI TIPO	2x3.6	
PROSPETTO IH	PIANO RIALZATO	4	
	PIANI TIPO	3x2.6	
	TOTALE C	18	
D			
PROSPETTO AI	PIANO TERRENO	3	
E			
PROSPETTO FG	PIANI TIPO	4x2.2	
PROSPETTO AB	PIANI TIPO	4x2.2	
	TOTALE E	m° 4	
F			
PROSPETTO AI	PIANO TERRENO	3	
	PIANI TIPO	4x2.2	
PROSPETTO HB	PIANI TIPO	4x2.2	
G			
H		BAGNI 40 LOGGETTA PIANI TIPO	
I		PROSPETTO AB PIANO TERRENO	
L		PROSPETTO AB PIANO TIPO	
	PROSPETTO FG	PIANO TIPO	4x2.2
	PROSPETTO AI	PIANO RIALZATO	4x2.2
	PROSPETTO HB	PIANO RIALZATO	4x2.2
		PIANI TIPO	4x2.2
	TOTALE L		
M		PROSPETTO ED	
	PROSPETTO IH		
	TOTALE M		
N		PROSPETTO AB	
	PROSPETTO FG		
	TOTALE N		
O		PROSPETTO AB	
	PROSPETTO FG		
	TOTALE O		
P		PROSPETTO AB	
	PROSPETTO FG		
	TOTALE P		
P'		PROSPETTO AB	
	PROSPETTO FG		
	TOTALE P'		