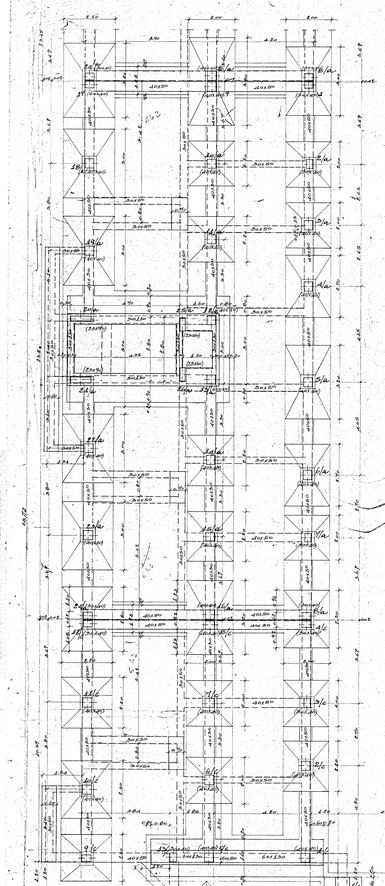

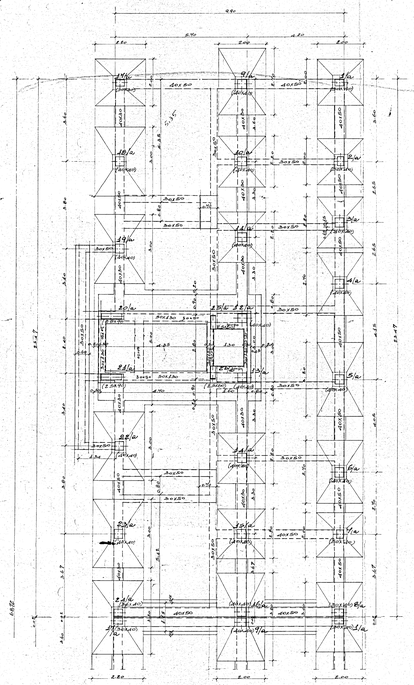

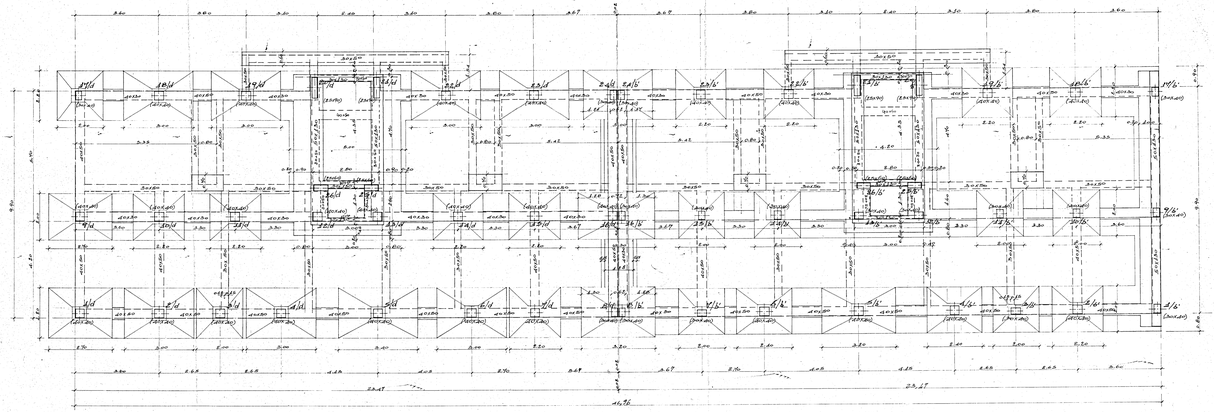

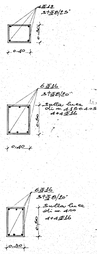

— I CORDOLI DI COLLEGAMENTO TRA I PLINTI A QUOTA TERRENO DI POSA FONDAZIONE SONO DI SEZIONE 50 x 30 CON ARMATURA 6/12 ST 1/8/30

— LE SEZIONI DEI PILASTRI E LE RELATIVE ARMATURE RINVENIENTI DALLA TAVOLA N°1-2 SI RIFERISCONO ALLO SPICCATO DAL PLINTO AI CORDOLI DEL PIANO PORTICATO (Q. + 0,10)

— PER LE SEZIONI SUCCESSIVE E RELATIVE ARMATURE VEDI TABELLA PILASTRI

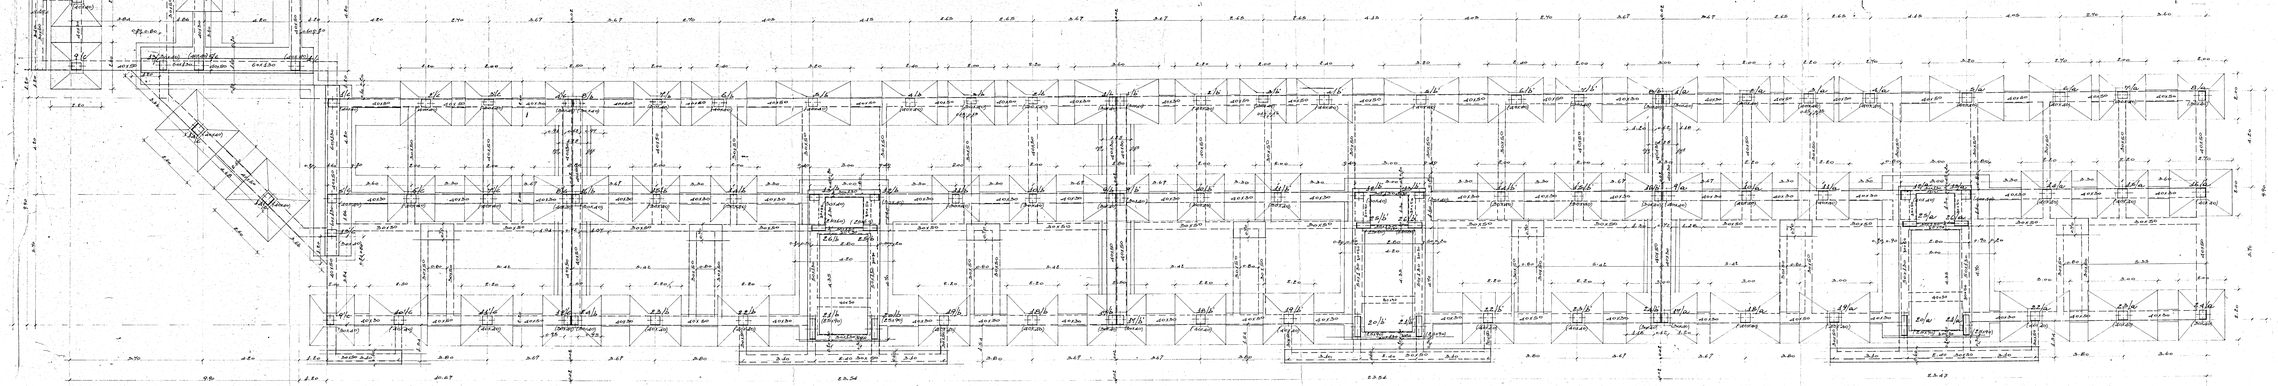

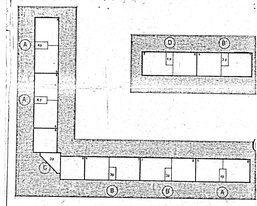

S.T.P.I. Studio Tecnico pure Ingegneria BRINDISI via Palestro 2 tel. 25935	Progetto dell'ing. ALDO MALDARI I.A.C.P.-BRINDISI CASE POPOLARI AL QUARTIERE S.ELIA Disegno: Geometra TODISCO — Brindisi CARPENTERIA CORDOLI A QUOTA PORTICATO	Dis. n.2 DATA: 9-10-1975 Agg. Agg. Agg. Fogl. 7a S. 44 Lucido N. 28 (controllato) Cart. 3 a n. 429 Cartoncino N. 20