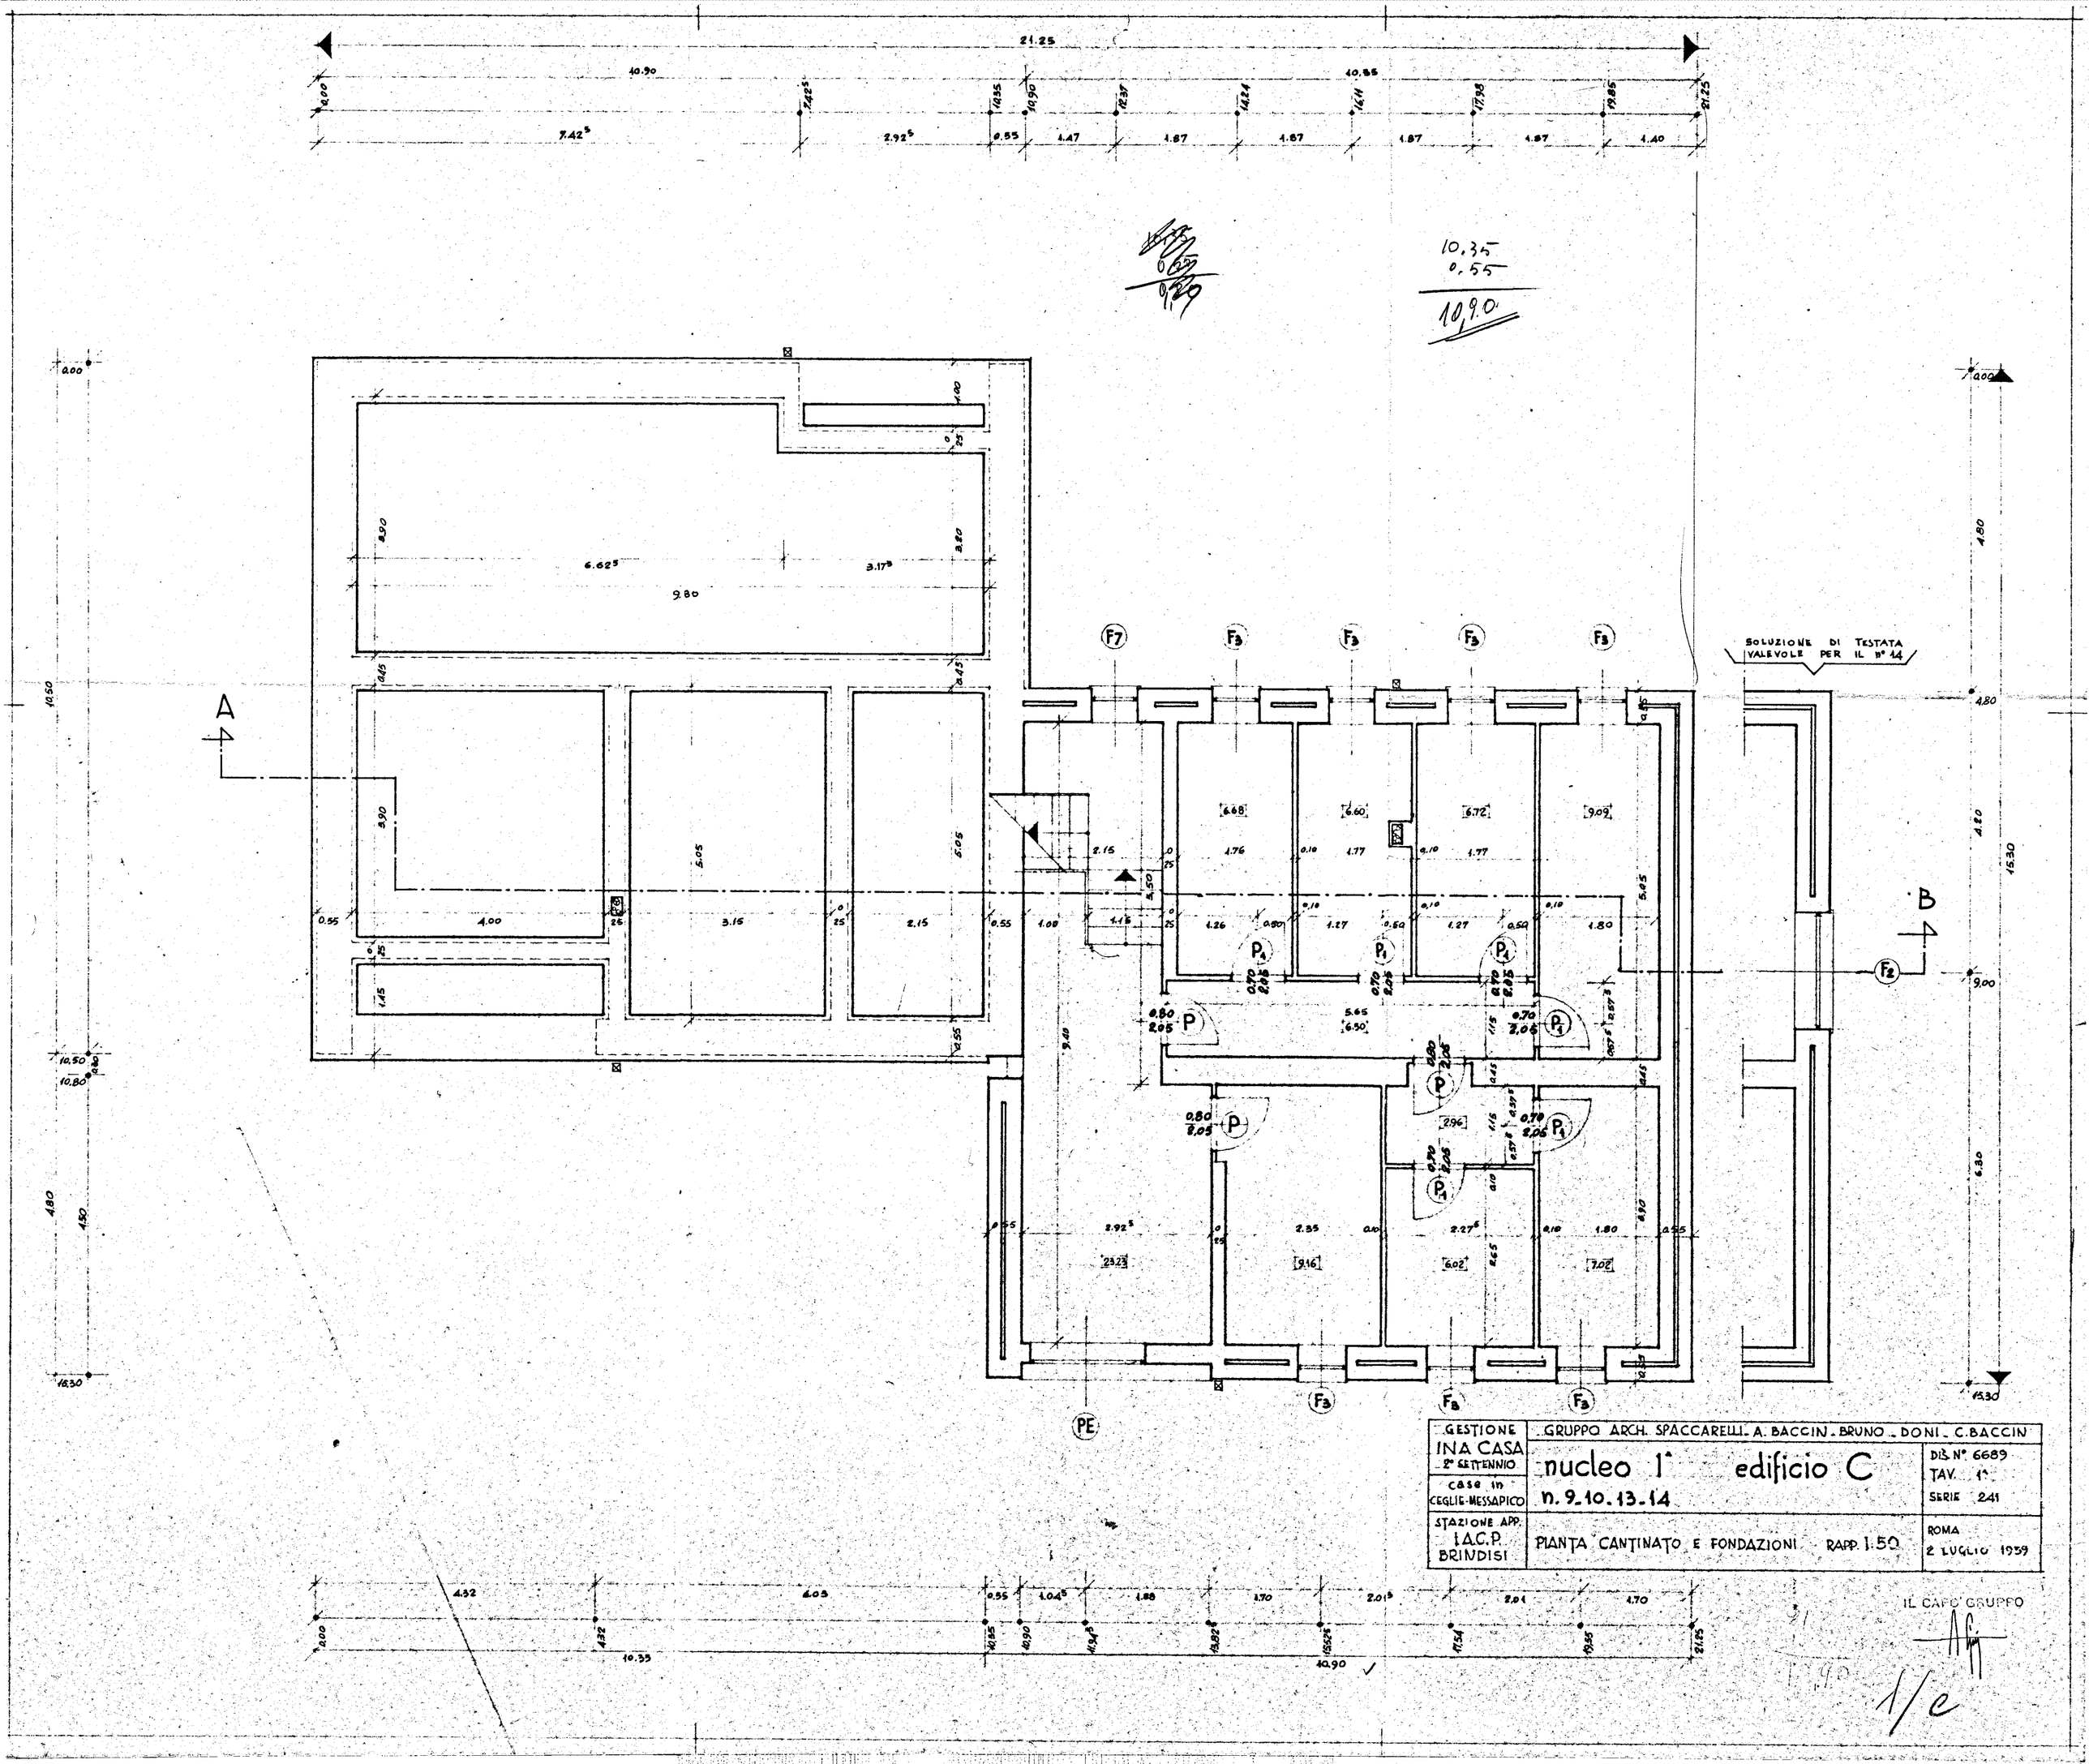
21.25
10.90
10.35
0.55
10,90
SOLUZIONE DI TESTATA VALEVOLE PER IL N° 14
A
B
F7
F3
F2
PE
P
P1
6.68
6.60
6.72
9.09
23.23
9.16
6.02
7.02
2.96
GESTIONE
INA CASA
2° SETTENNIO
GRUPPO ARCH. SPACCARELLI - A. BACCIN - BRUNO - DONI - C. BACCIN
nucleo 1° edificio C
n. 9-10-13-14
DIS. N° 6689
TAV. 1°
SERIE 241
casa in CEGLIE-MESSAPICO
STAZIONE APP. I.A.C.P. BRINDISI
PIANTA CANTINATO E FONDAZIONI RAPP. 1:50
ROMA
2 LUGLIO 1939
IL CAPO GRUPPO
1/e