Progetto per la costruzione di edifici residenziali in Ostuni

- Piano di zona 167 - nucleo A
Lotti 27 · 28 · 29 · 30

PROGETTAZIONE

ARCH. GAETANO CASIONE
ING. ERMANNO SEBELLO

L'IMPRESA

STELLA ROLANDO

PIANTA FONDAZIONI
scala 1:50
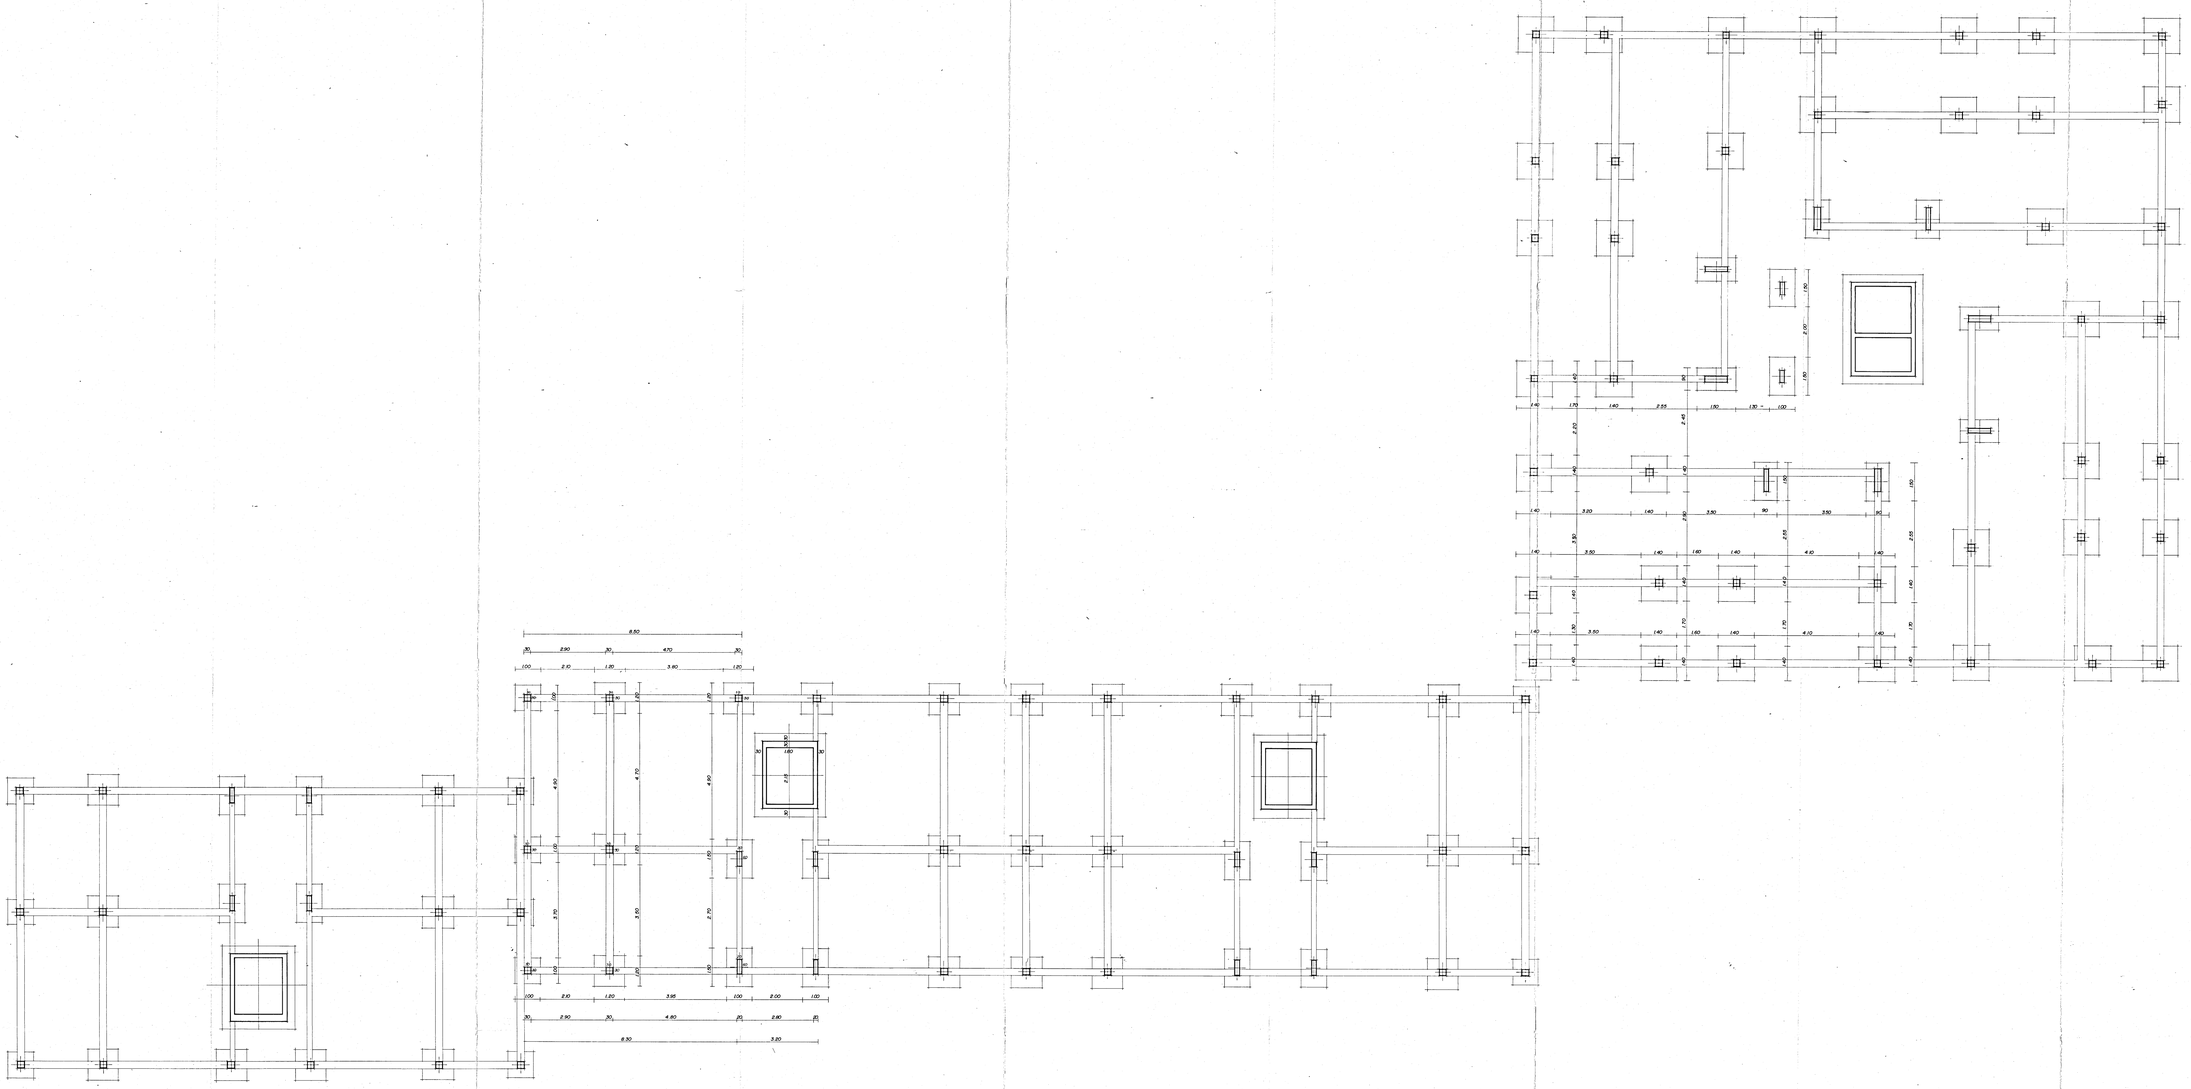
TAV 22