


- PROGETTO CASE PER LAVORATORI - PIANO FINALE INA-CASA IN BRINDISI - COMMUNDA -  
 PIANTE PIANI VARI - RAPP. 1:100 - ARCH. G. FORLEO - VIA GESENA 52 - ROMA - 15-3-54 -

EDIFICIO TIPO B N° 4 PIANI - VANI 100 - C. Forleo

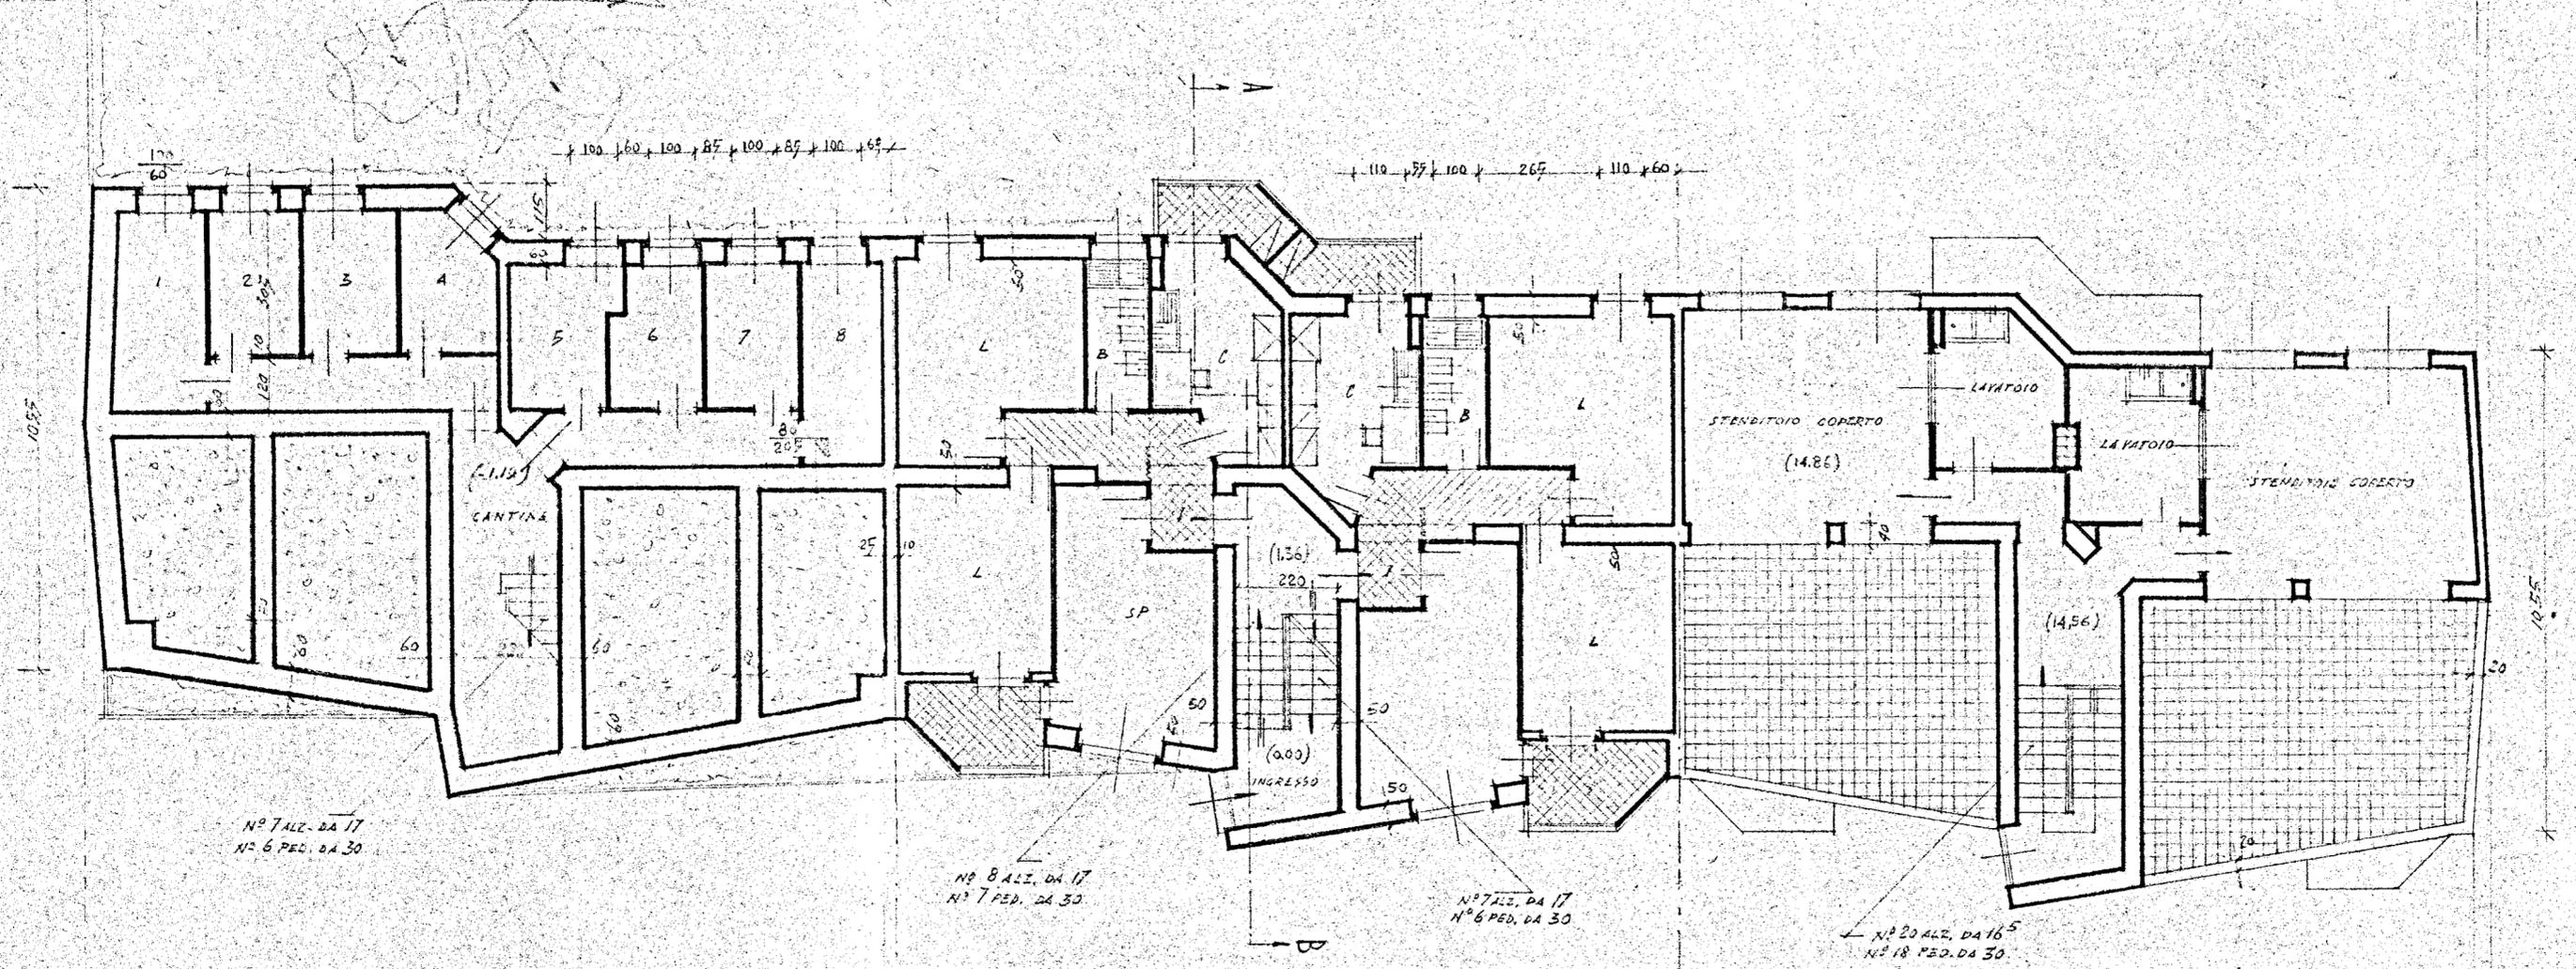

N.B. LE PIANTE DEI PIANI - SCANTINATO - RIALZATO - E - COPERTURE - VANNO ESTESE ALL'INTERA FABBRICA IN MANIERA ANALOGA ALLA PIANTE DEL PIANO TIPO (VEDI DIS. PIANTE P. TIPO.)