CASE PER LAVORATORI IN LATIANO CANT. 1273

PLANIMETRIA OPERE DI RIPRISTINO E SISTEMAZIONE ESTERNE

N

SCALA 1:100

N.B.- Le misure del perimetro di fabbricato sono prese a filo esterno dello zocolo di carparo.

Tutto il muro posteriore è da 0,50 di spessore e h totale = 2,38 costante; Sopra è realizzata una mappetta di cls a 300 di 0,60x0,10 senza armatura ma intonacata sui frontini. Tutto il muro è intonacato sulle 2 facce con intonaco bastardo e tinteggiato con Snowcem. Le lunghezze sono quelle del cls di fondazione con il quale coincidono anche i salti.

LEGENDA

- CORDONI ESISTENTI
- " DA SVELLERE
- " NUOVI DA SISTEMARE
- CORDONCINI NUOVI DA SISTEMARE
- FOGNATURA ESISTENTE
- " DA ESCLUDERE
- NUOVA FOGNATURA DA FARE
- 0,00 QUOTE ATTUALI DEL TERRENO E DEI MARCIAPIEDI
- 0,00 " DI PROGETTO DELLA PAVIMENTAZIONE INTERNA
- MURI DI CINTA DA DEMOLIRE
- " " " " COSTRUIRE

Pavimento di pietrini rifatto su marciapiedi già esistenti
Cordoni smontati e rimessi
Muri demoliti e rifatti
Muri demoliti
Muri nuovi
Muri sopraelevati
Pavimento pietrini nuovo

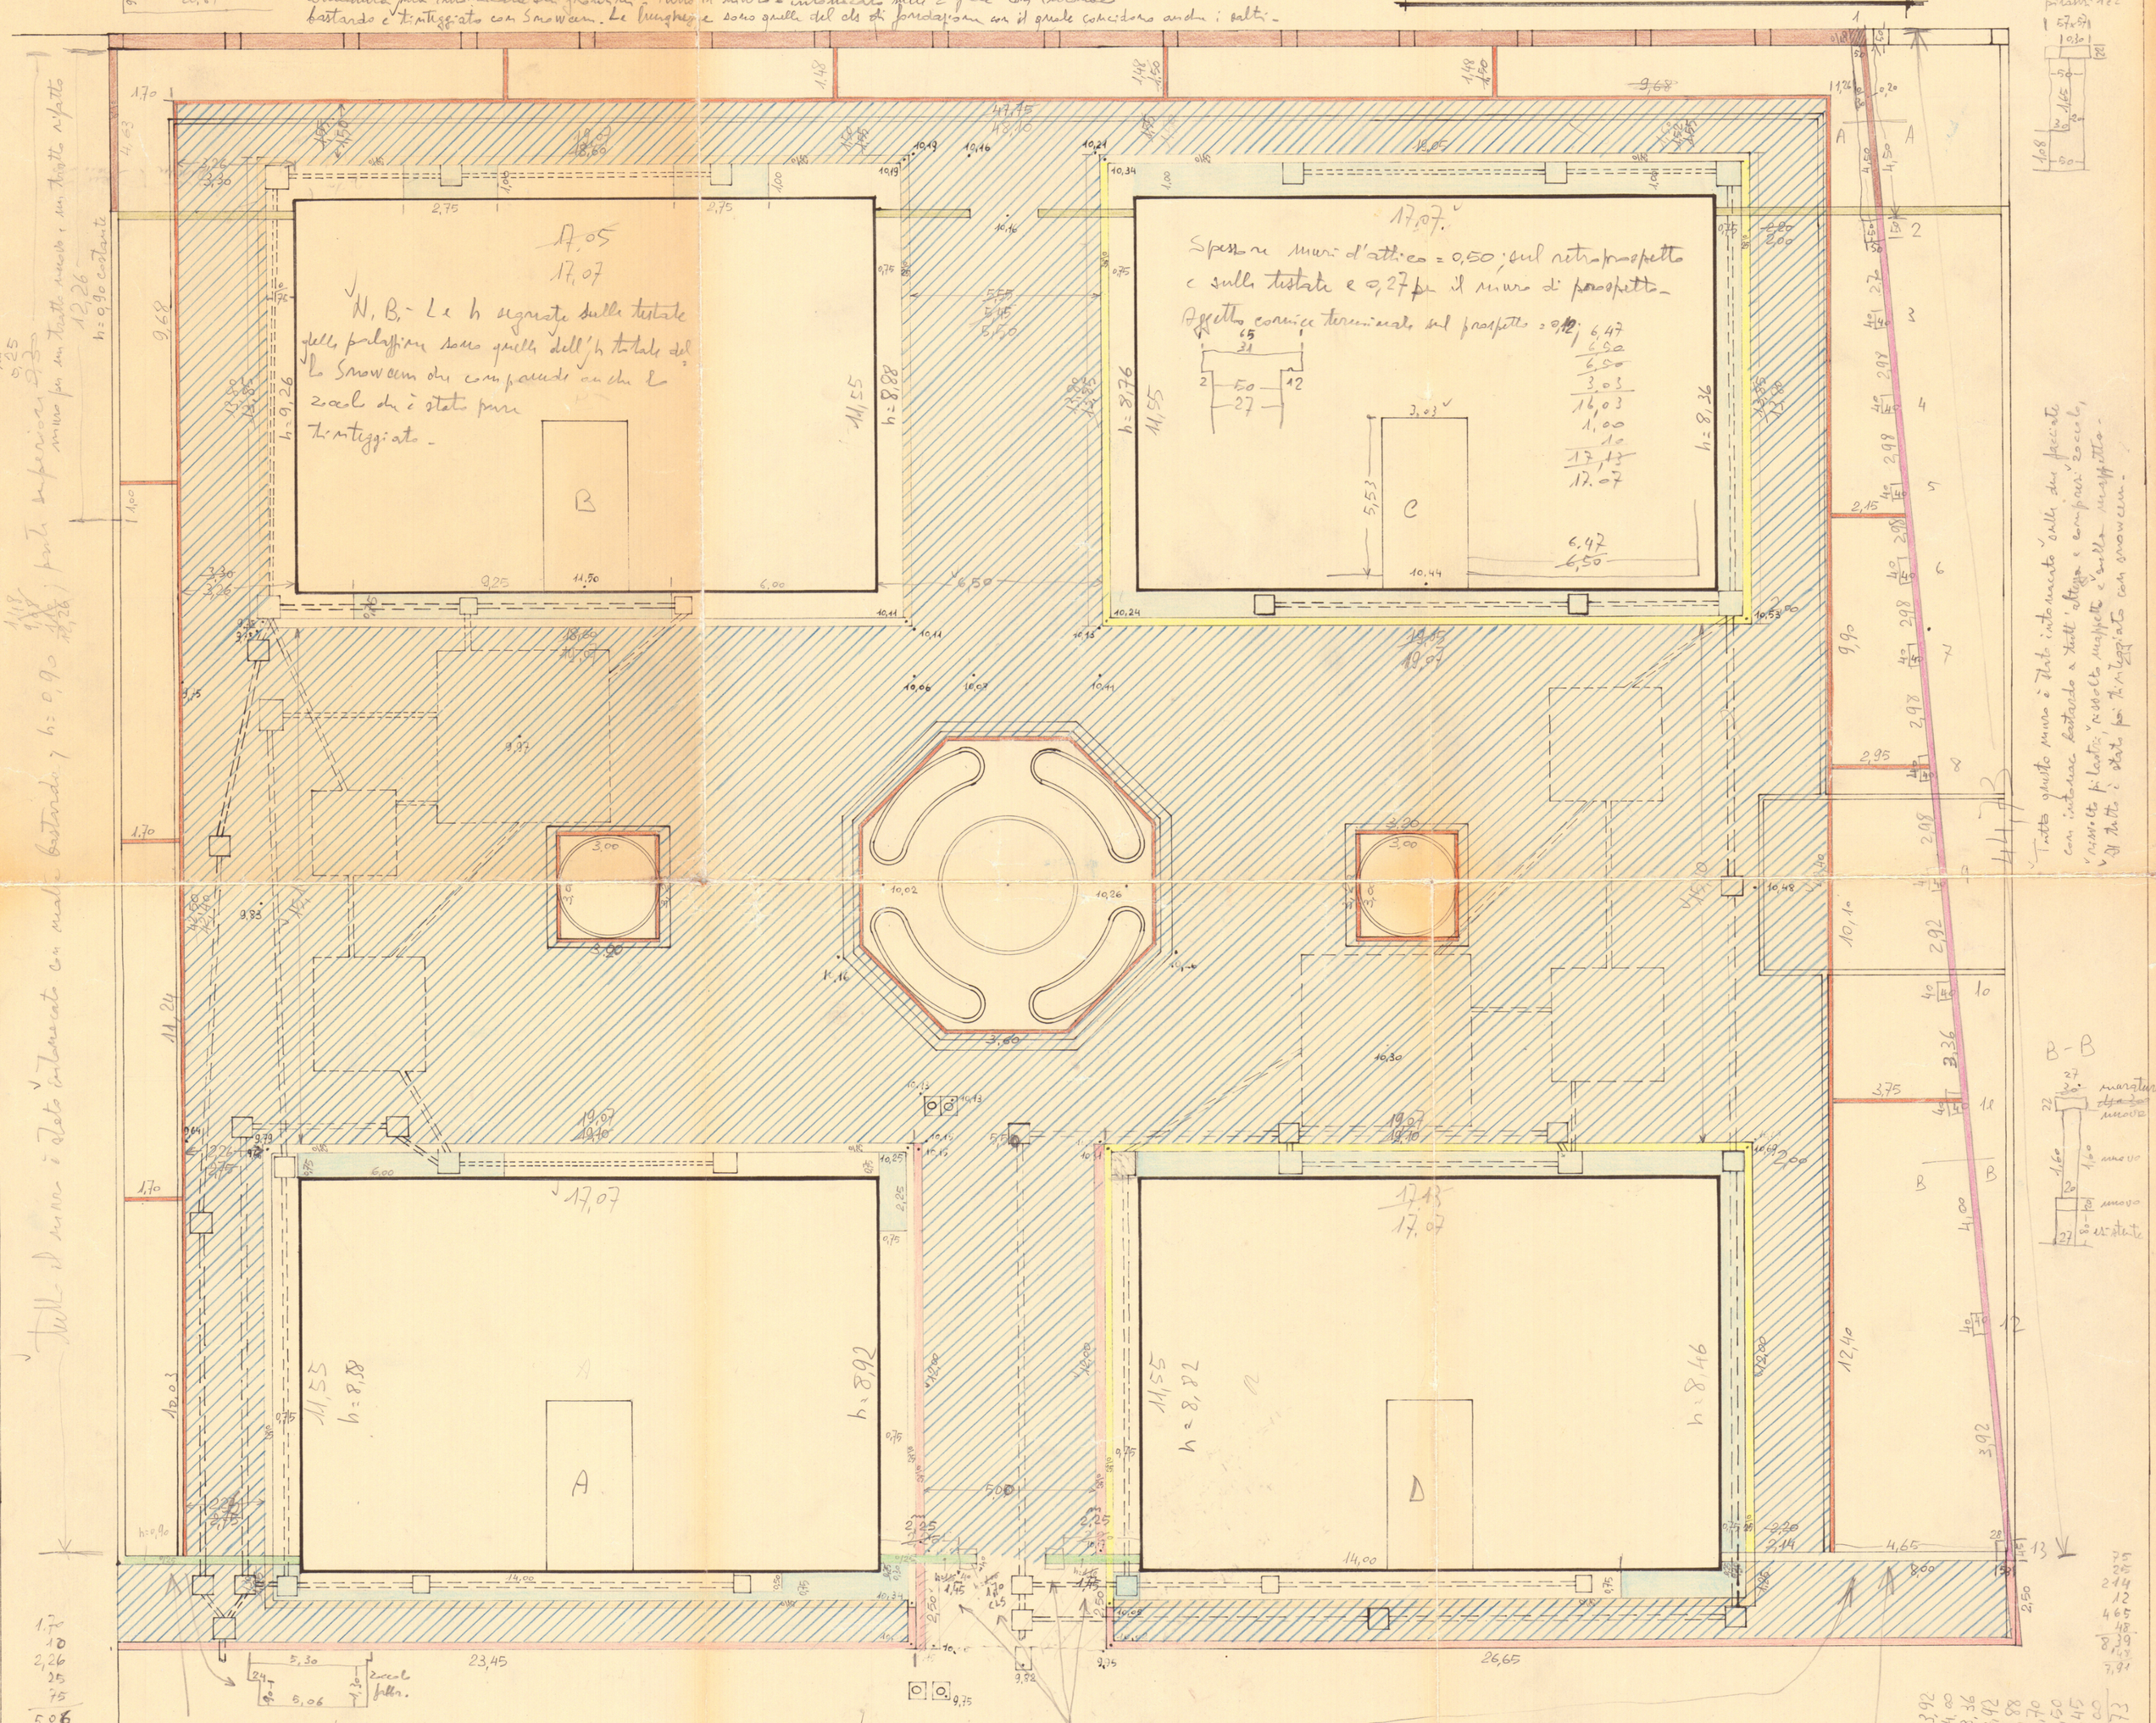

Questo muro era stato demolito e rifatto da 0,27 per un'h di 0,90. Successivamente l'h è stata portata a 1,30 e sempre per lo stesso spessore. Sopra è stata realizzata la solita mappetta di cls a 300 da 0,37x0,10 senza armatura e senza intonaco. Anche il muro è senza intonaco. Il tutto è stato tinteggiato con Snowcem

N.B.- Sui muretti di cinta dell'ingresso e laterali del prospetto è stata realizzata una mappetta in cls/300 di 0,37 x 0,10; Idem sui pilastrini da 0,50x0,50x0,10, Non sono intonacate né le mappette, né i muri mentre i pilastri sono intonacati. Il tutto è stato tinteggiato con Snowcem. Maggiori h di cm. 35 per i muri mentre i pilastri in cls a 300 sono stati portati complessivamente a m. 1,70 di h, tutto da contabilizzare.

19,05	19,10	1,55
5,55	5,55	13,85
18,60	19,10	15,10
43,20	43,75	12,00
3,30	2,75	42,50
46,50	46,50	
2,20	2,20	
48,70	48,70	

Questo muro era rimasto intatto per le preesistenti h = 0,80 ma poi è stato alzato di cm. 40 e quindi all'h totale di 1,20 sempre per la larghezza di 0,27. Sopra è stata realizzata la solita mappetta di cls a 300 di 0,37x0,10 senza armatura e senza intonaco. Anche il muro non è intonacato. Il tutto è stato tinteggiato a Snowcem

Tutto questo muro è stato intonacato sulle due facciate con intonaco bastardo a tutti i altezza e compreso zocolo, nonché le lesioni, nella mappetta. Il tutto è stato poi tinteggiato con Snowcem.

Tutto il muro è stato intonacato con malta bastarda, h: 0,90 fino al piano superiore 0,30 h: 0,90 costante, muro fino al tratto nuovo e un tratto rifatto