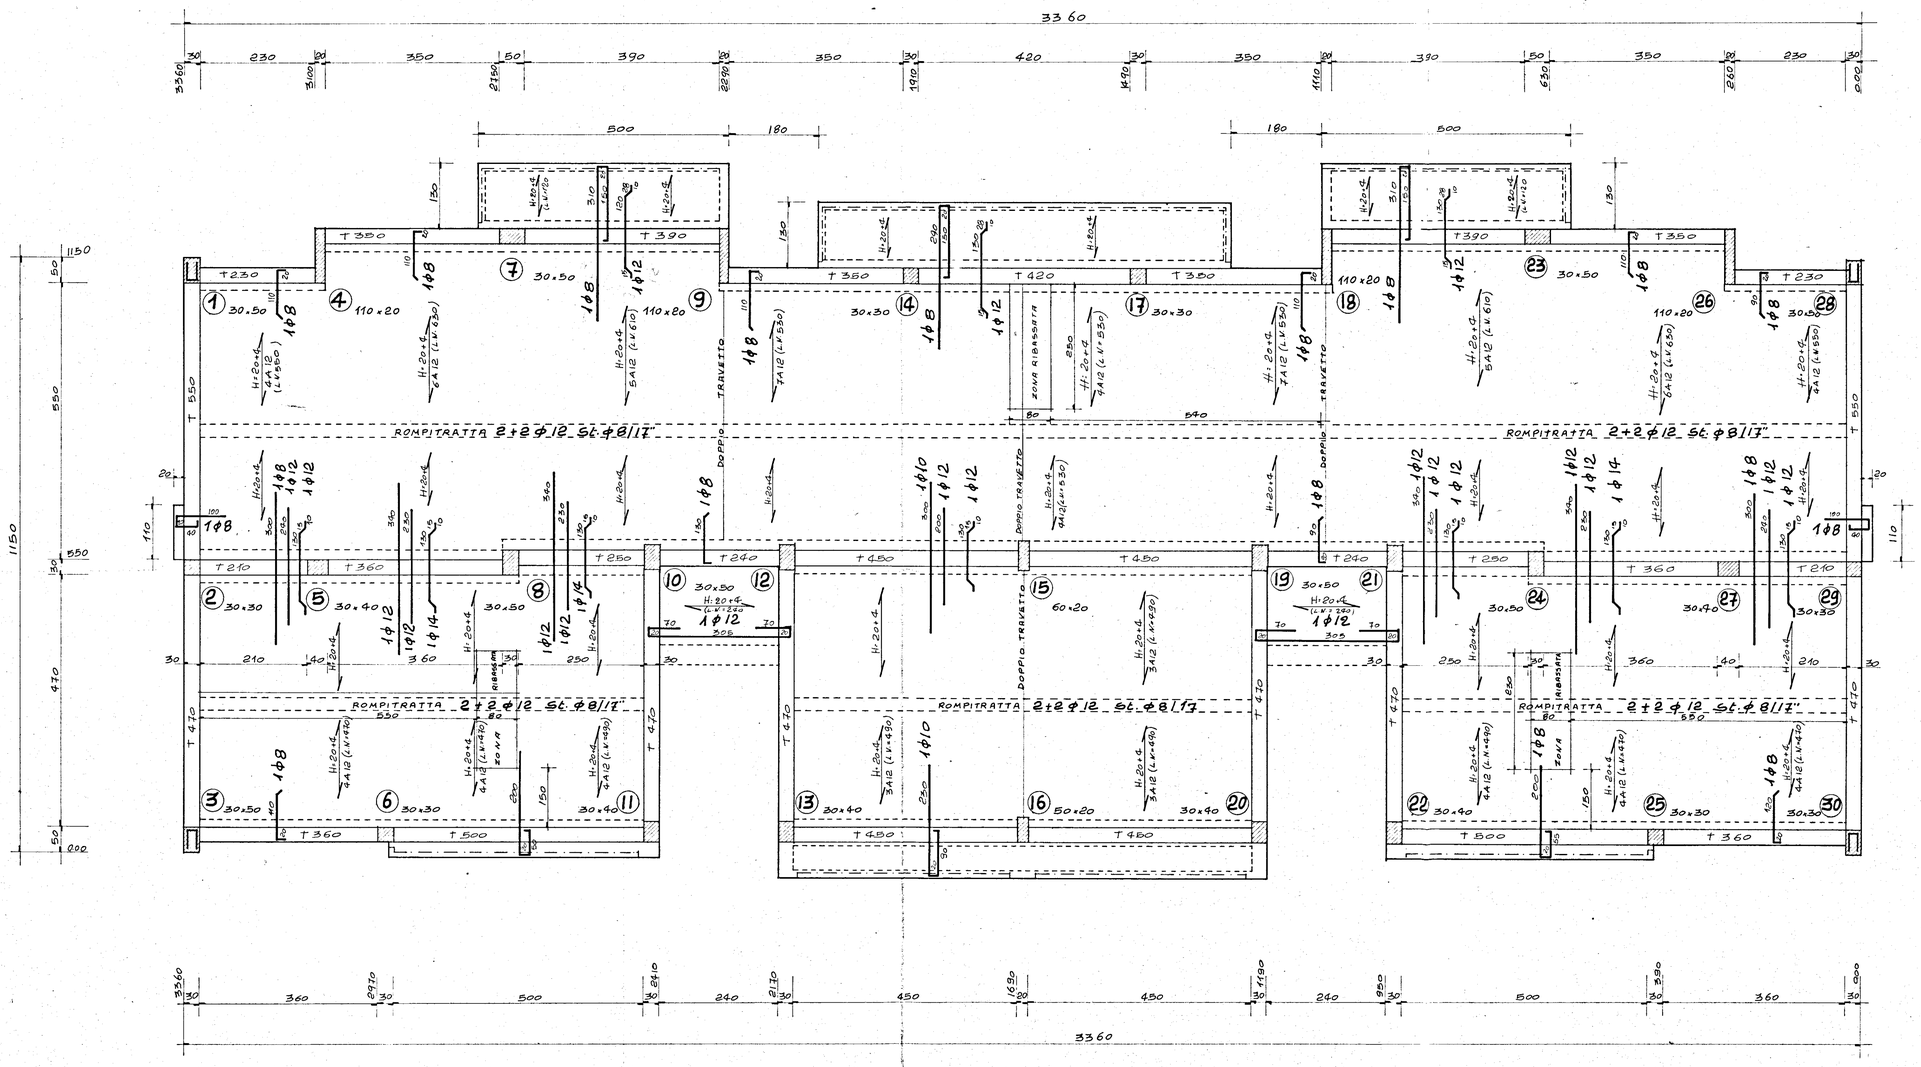

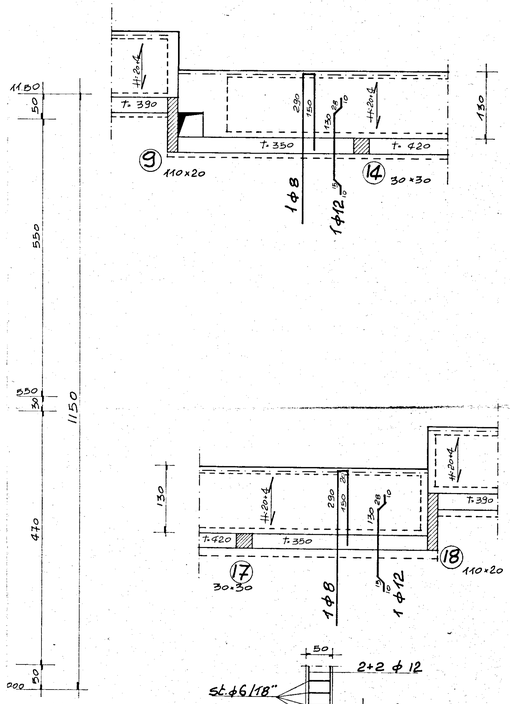

PARTICOLARE
PER i PILASTRI
1-3-28-30

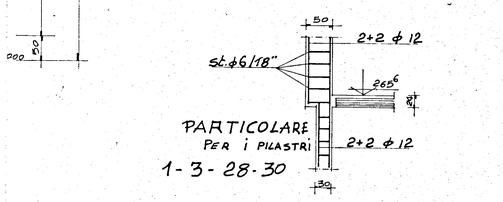

studio -progettazione-urbanistica-interni-arredo-
-corso garibaldi 53-tel. 24047-24048-brindisi-

progetto: ALLOGGI POPOLARI IN CEGLIE MESSAPICA
LOTTI n. -11-
PROGRAMMA INTERVENTO n. 76 del 2/3/1979

data: MAGGIO '90

oggetto: CARPENTERIA COPERTURA PIANO TERRA E PRIMO PIANO

scala: 1 : 50

conglomerato classe R 300 dosato a 3 q.li/mc di cemento tipo R 425
SOVRACCARICO ACCIDENTALE 250 Kg./mq.
" PERMANENTE ESCLUSO PESO PROPRIO 230 Kg./mq.
Acciaio Fe B 44 K

tav. n° 4

C.a. ING. ALDO SOLIMINI | d.l. I. A. C. P.