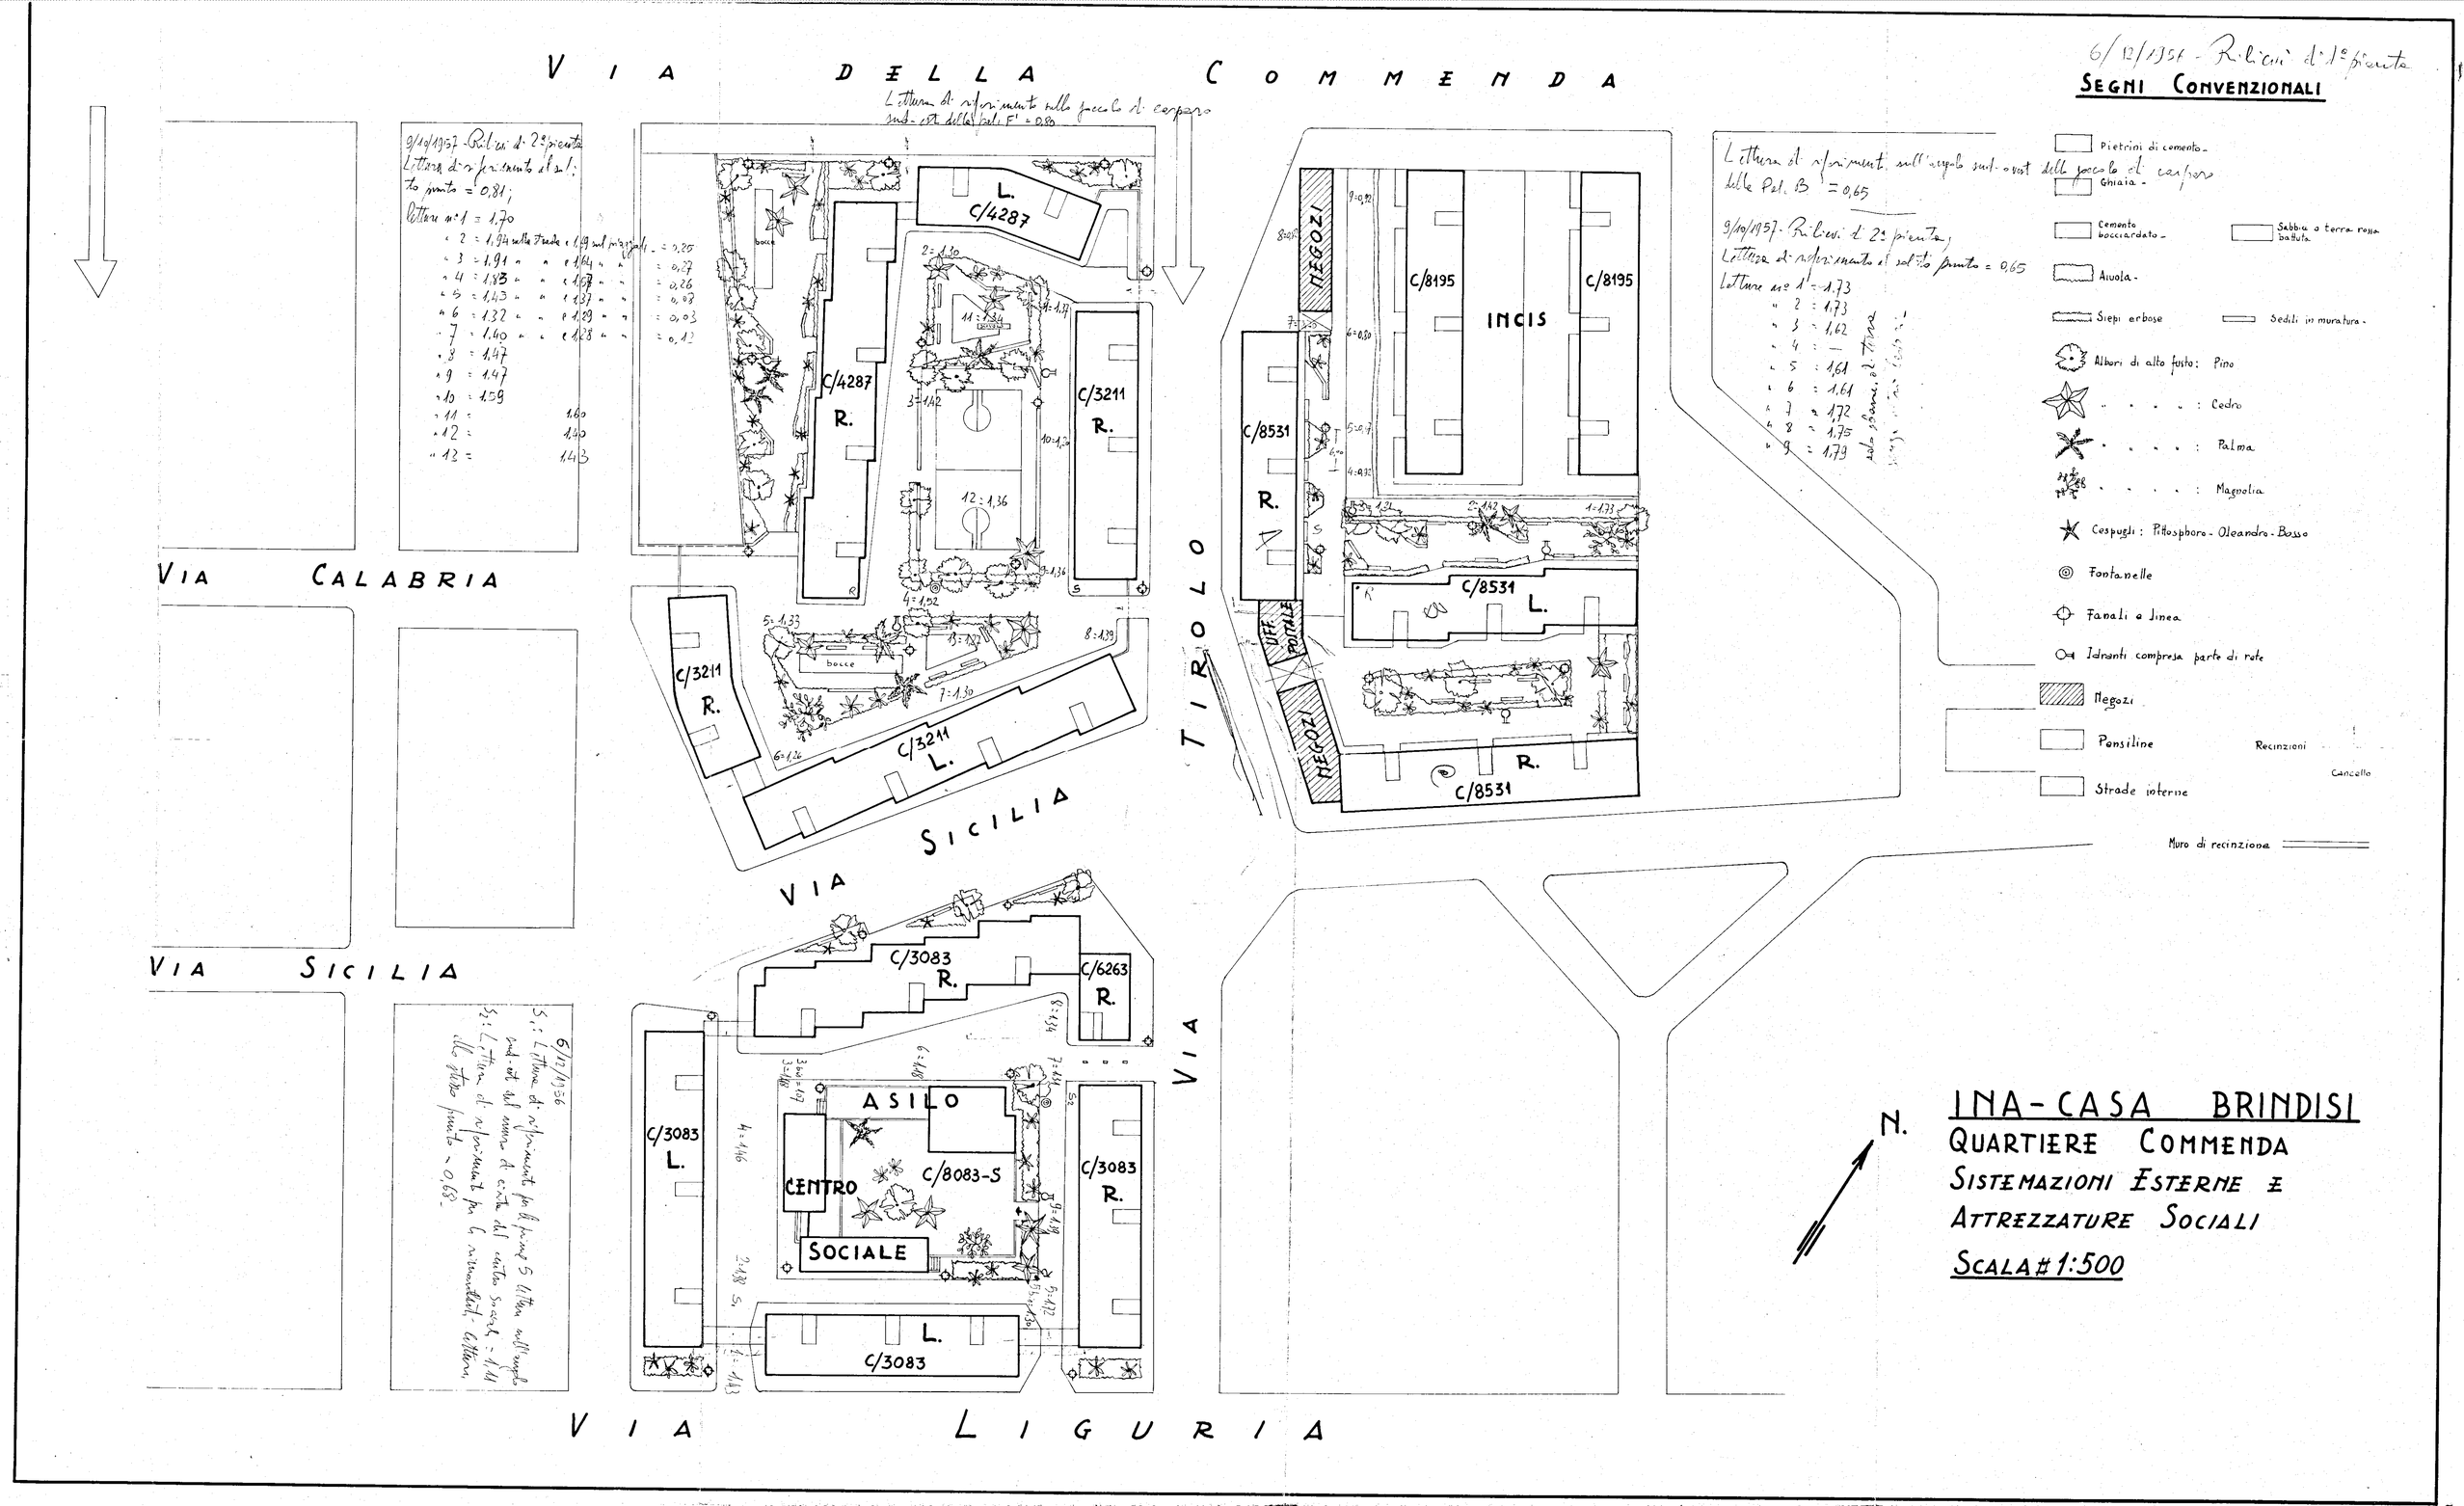

6/12/1956 - Rilievi di 1ª pianta
SEGNI CONVENZIONALI
Pietrini di cemento
Ghiaia
Cemento bocciardato
Sabbia o terra rossa battuta
Aiuola
Siepi erbose
Sedili in muratura
Alberi di alto fusto: Pino
Cedro
Palma
Magnolia
Cespugli: Pittosphoro - Oleandro - Bosso
Fontanelle
Fanali e linea
Idranti compresa parte di rete
Negozi
Pensiline
Strade interne
Recinzioni
Cancello
Muro di recinzione
VIA DELLA COMMENDA
VIA CALABRIA
VIA SICILIA
VIA TIROLO
VIA LIGURIA
L. C/4287
C/4287 R.
C/3211 R.
C/3211 L.
C/8195
INCIS
C/8531 R.
C/8531 L.
NEGOZI
UFF. POSTALE
C/3083 R.
C/6263 R.
C/3083 L.
ASILO
CENTRO SOCIALE
C/8083-S
C/3083
N.
INA-CASA BRINDISI
QUARTIERE COMMENDA
SISTEMAZIONI ESTERNE E ATTREZZATURE SOCIALI
SCALA # 1:500