



UFFICIO TECNICO ERARIALE di

Comune di Frazione

N. del tipo mappale

Allegato alla denuncia N.


Estratto di mappa che si rilascia esclusivamente a scopo di denuncia a termini dell'art. 8 della Legge del 1° ottobre 1969, n. 679

..... il 19.....

L'Ingegnere Capo Erariale

PREZZO
DI
VENDITA
L. 20

Foglio 25 - scala 1:1000

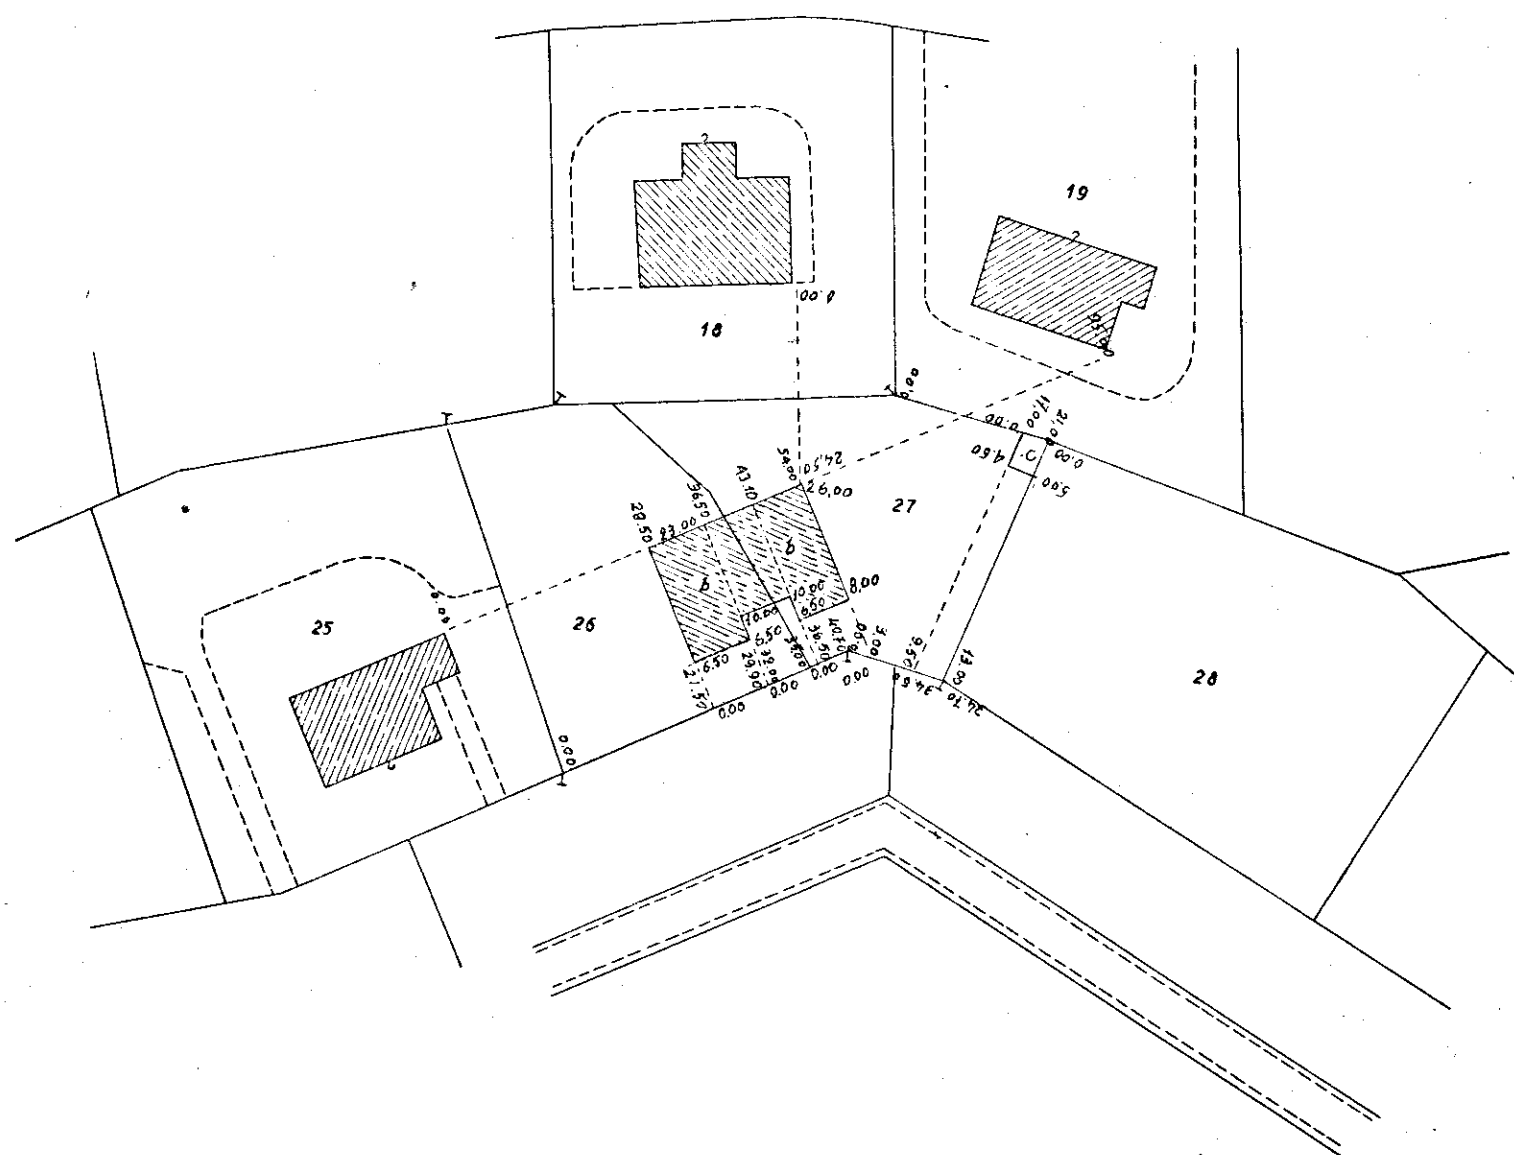

Il presente tipo è stato eseguito dal sottoscritto in base ai rilievi sul luogo.

..... il 19.....

IL TECNICO COMPILATORE

IL POSSESSORE DENUNCIANTE PER ACCETTAZIONE

Il presente tipo ^ènon è introducibile in mappa

..... il 19.....

IL TECNICO ERARIALE

Visto: IL CAPO SEZIONE