



*PROGETTO per la costruzione di alloggi
popolari in Brindisi*

LEGGE 9 AGOSTO 1954 N° 640

PIANO PARCELLARE E QUOTATO

Scale 1:2000 e 1:1000

C.^{ne} di Brindisi F.^o 54

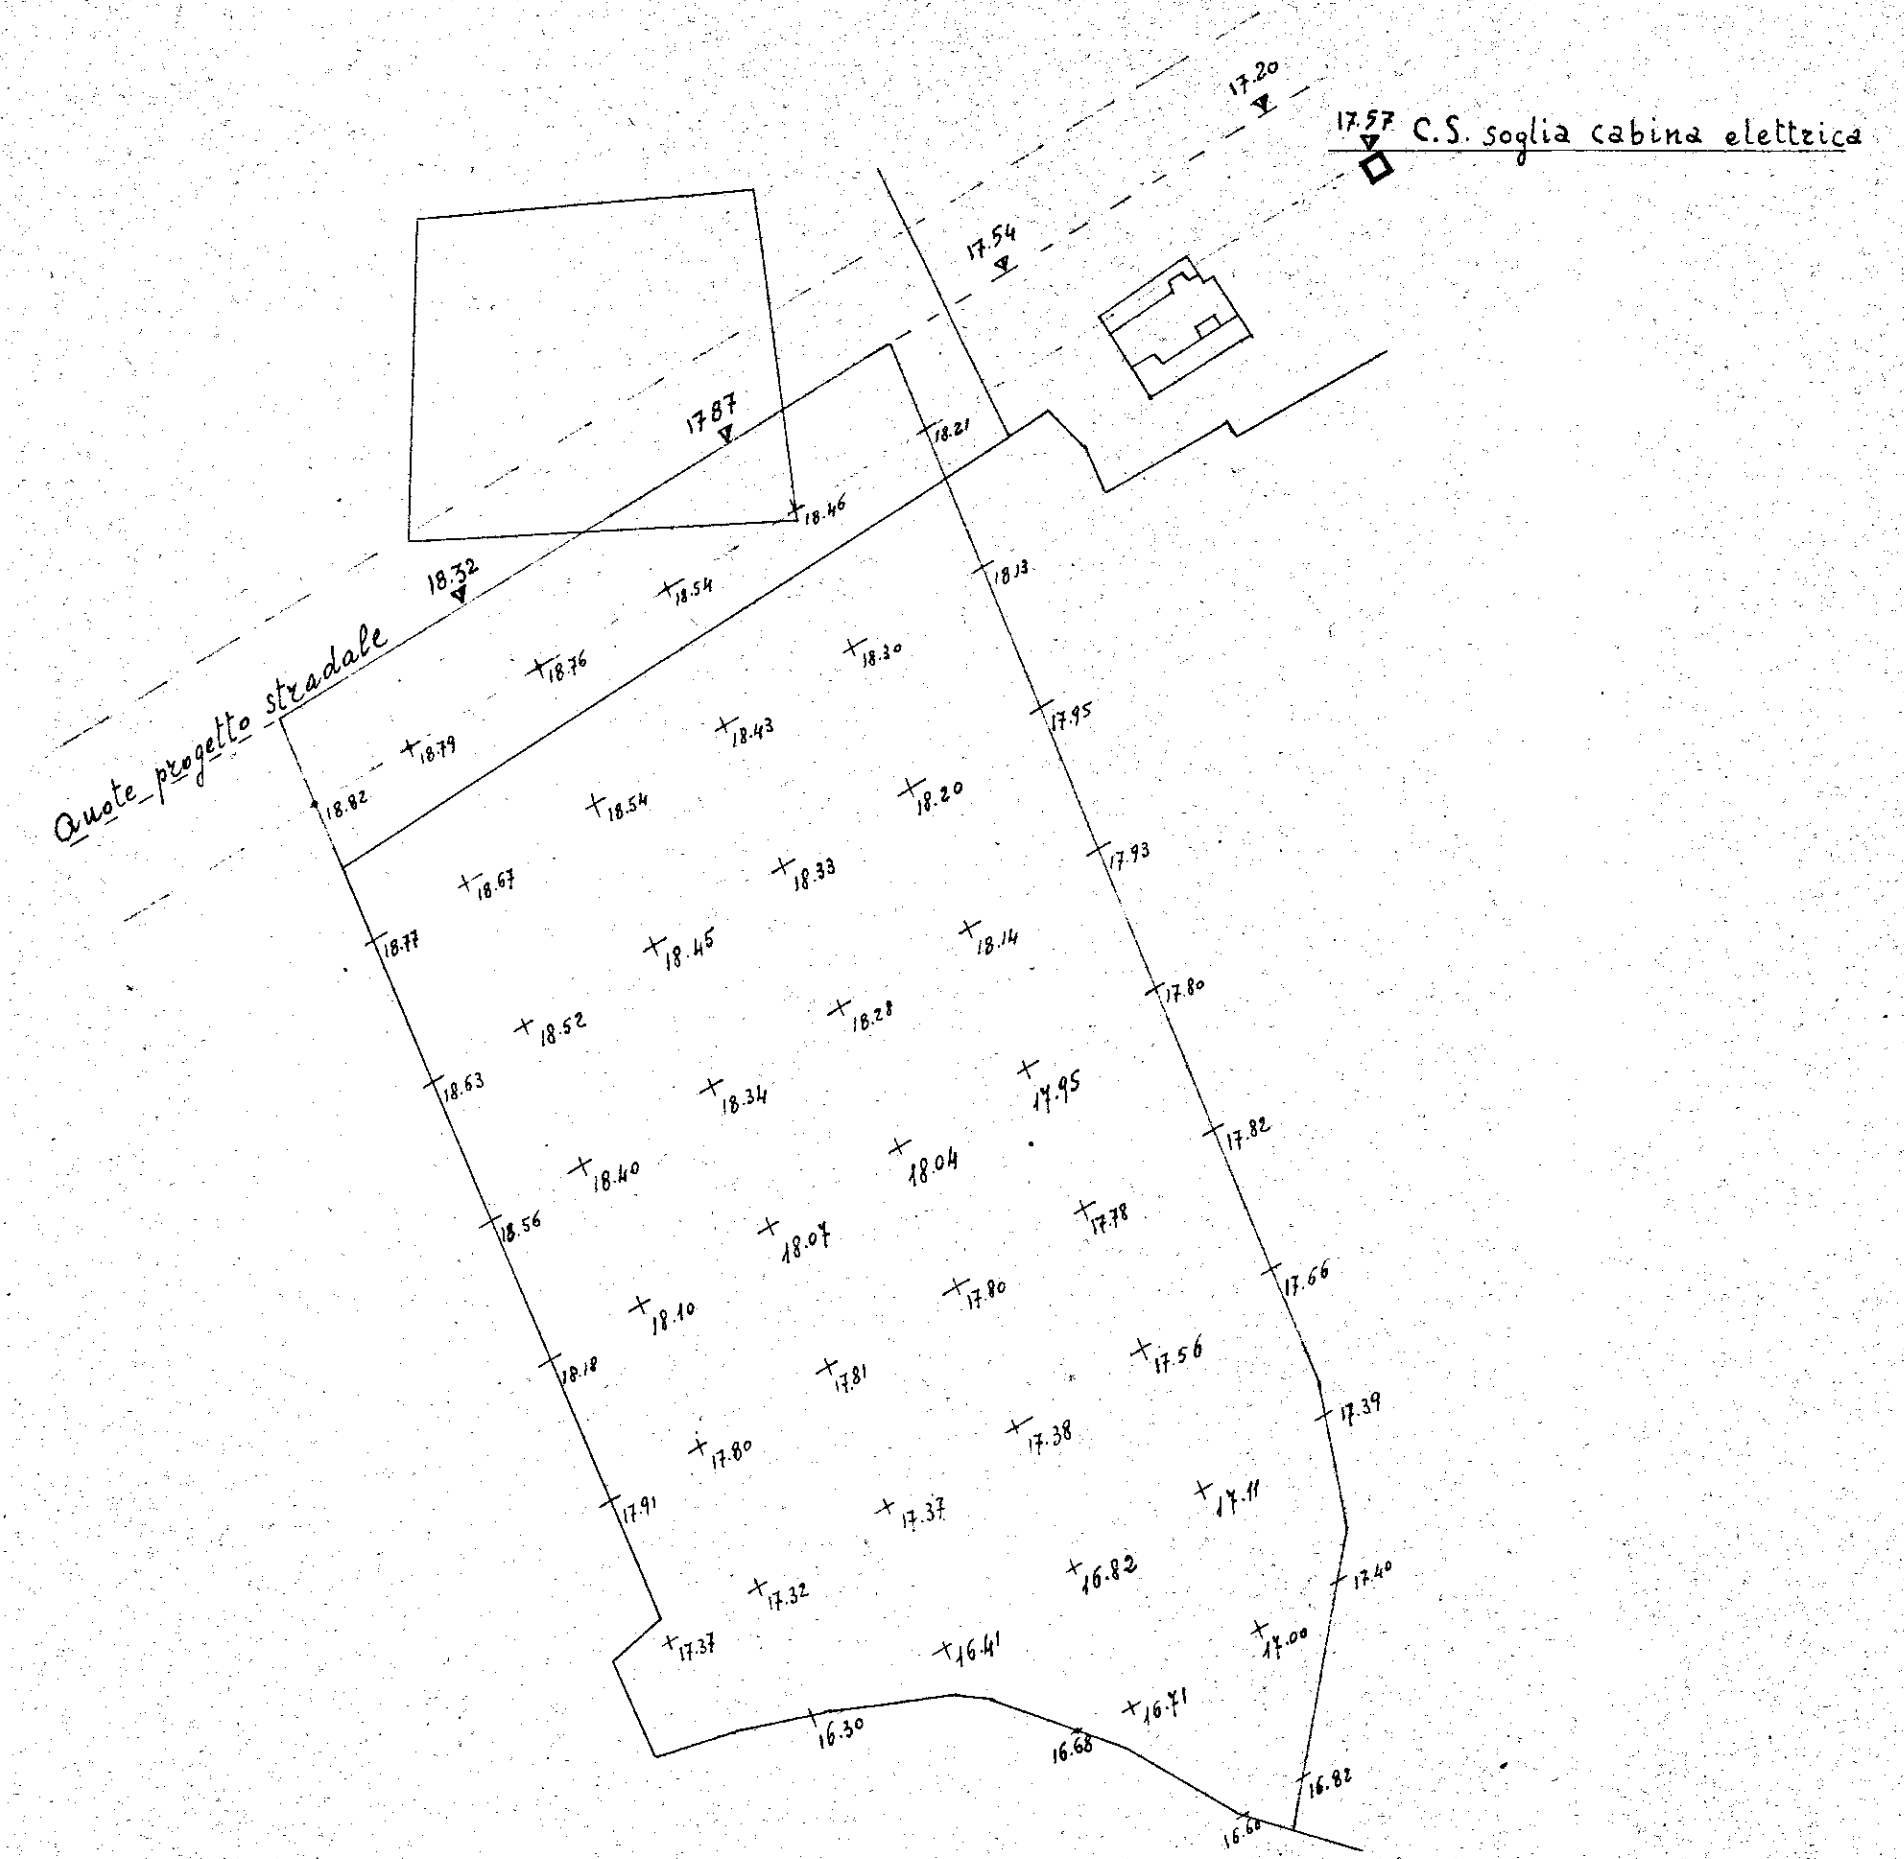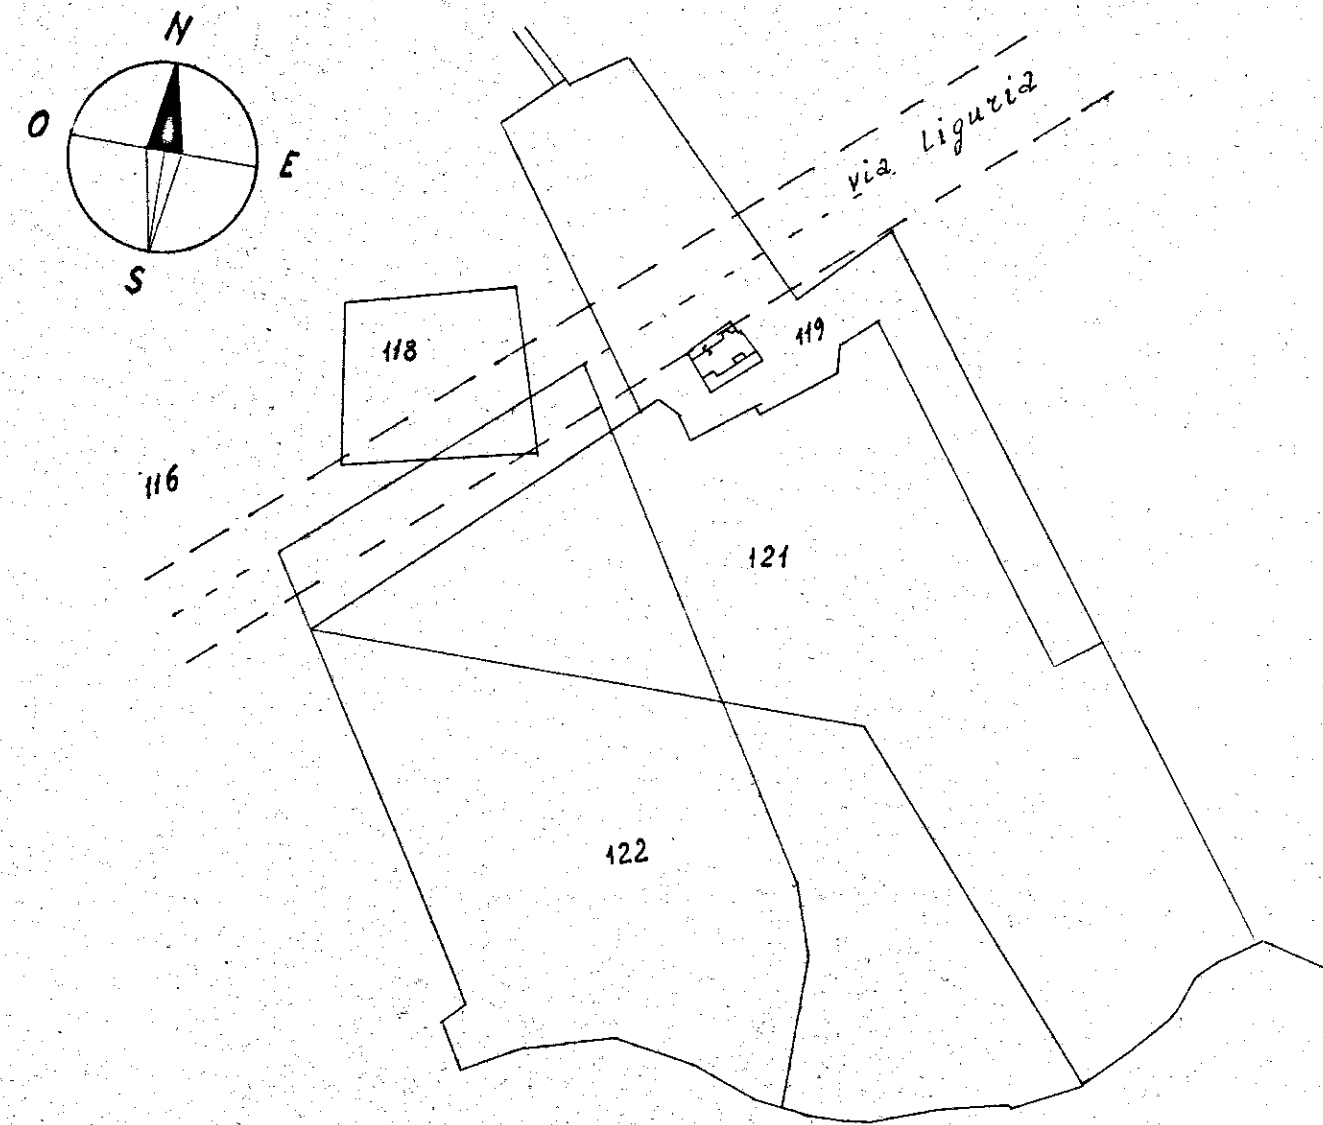

DIS. N° 521

Redatto dal Geometra

[Signature]