

Comune di San Pietro Fe
Dindici



Legge 30-12-1950, n° 1676
88

Progetto per la costruzione di
una abitazione di n° 9
vani e accessori


Proprietario: Bizzello Tarsilio

Disegni Scala 1:100


Il Proprietario
Bizzello Tarsilio
A. S. A. P.

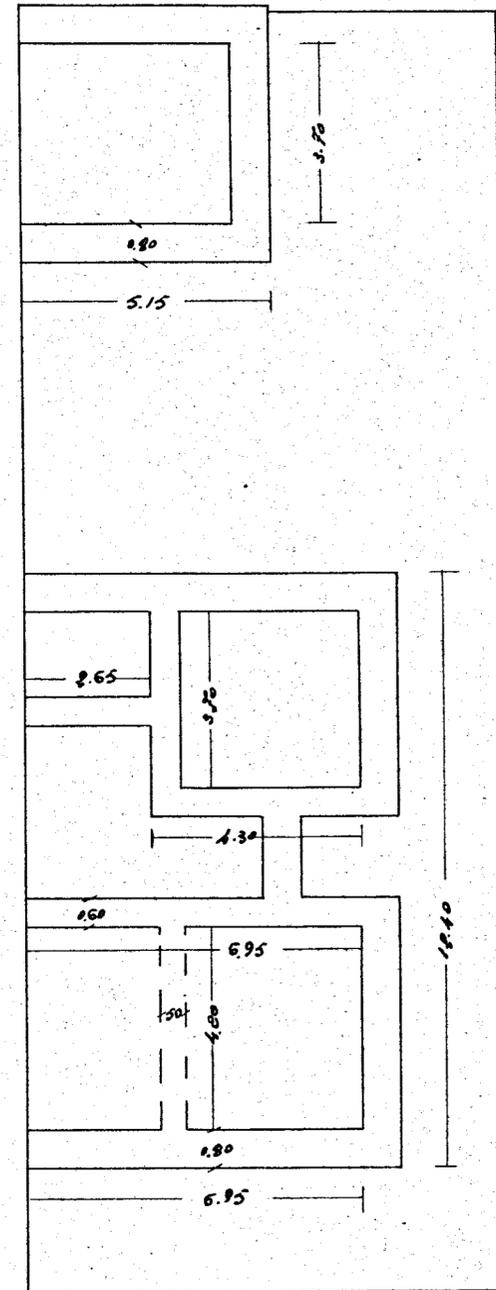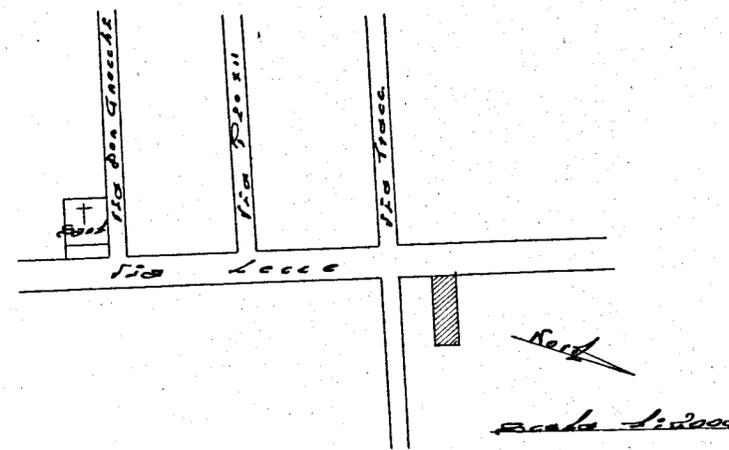


Pianta
Fondazioni

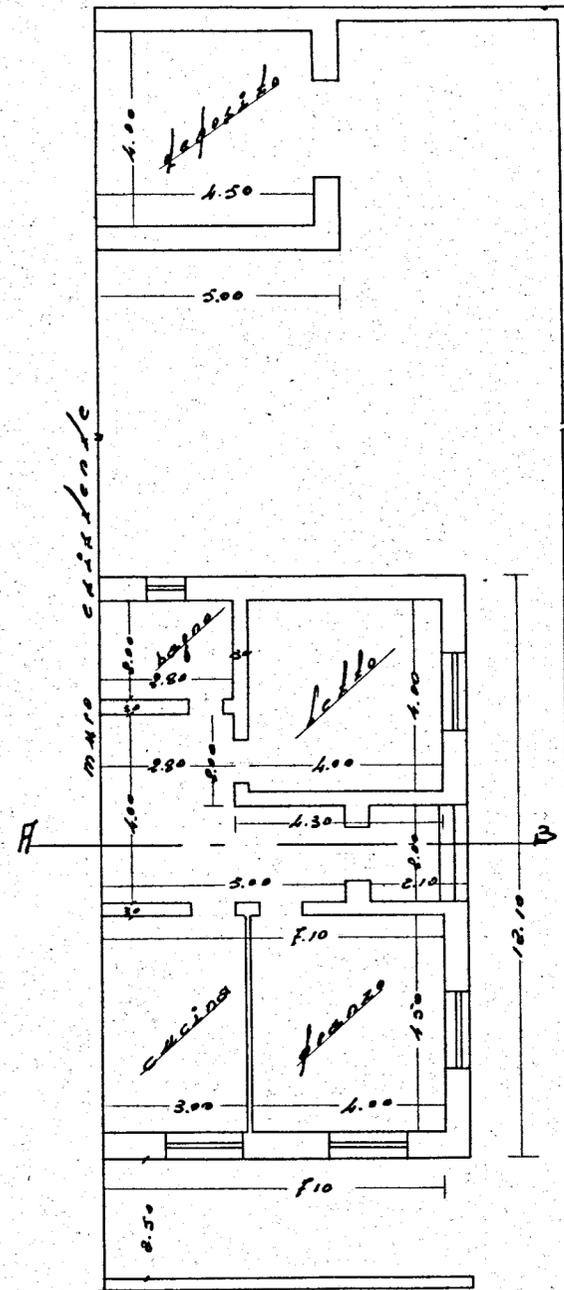


Pianta

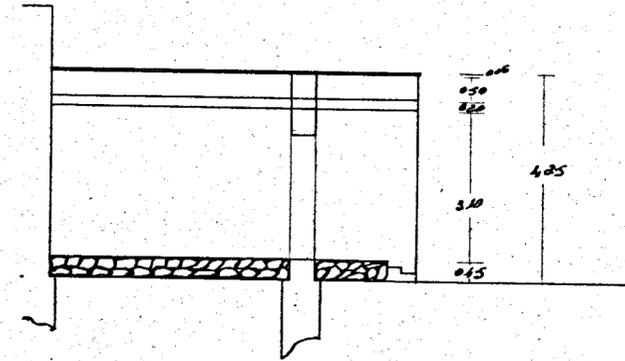

Sezione A-B

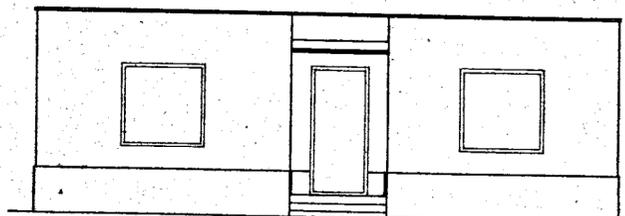

Prospetto interno

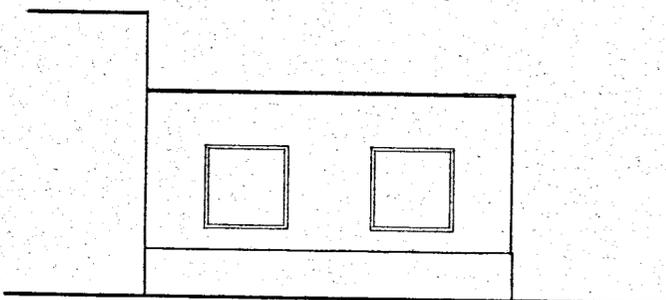

Prospetto su via Lecce