

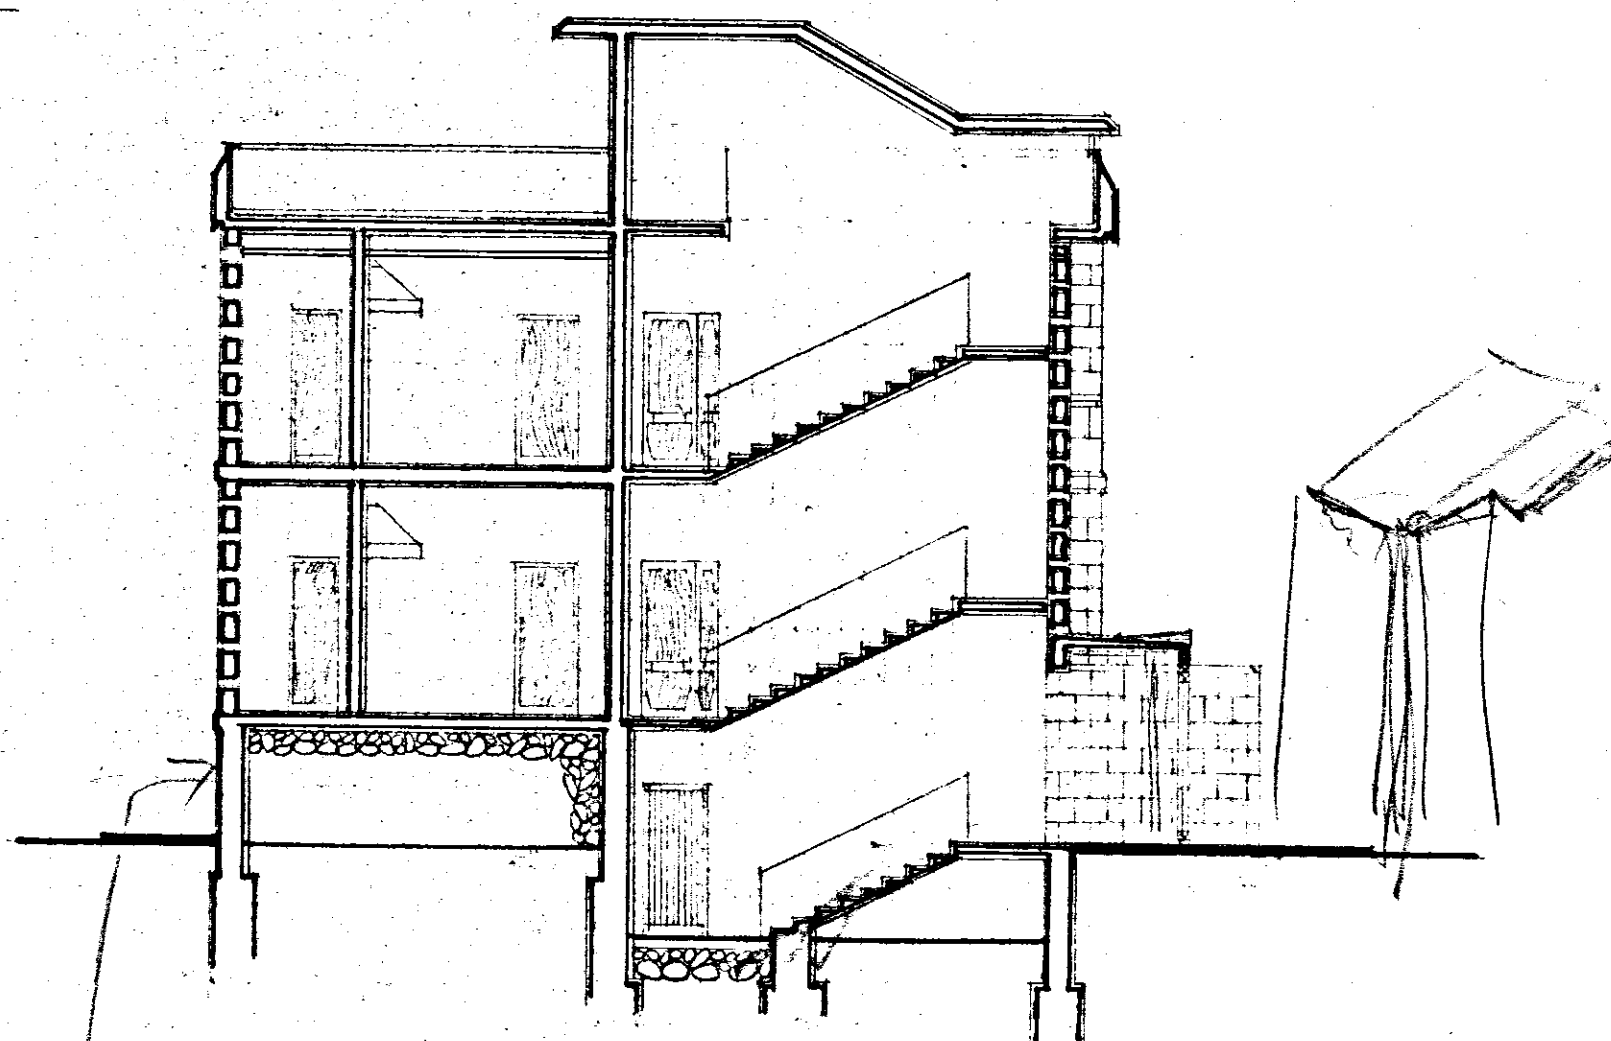
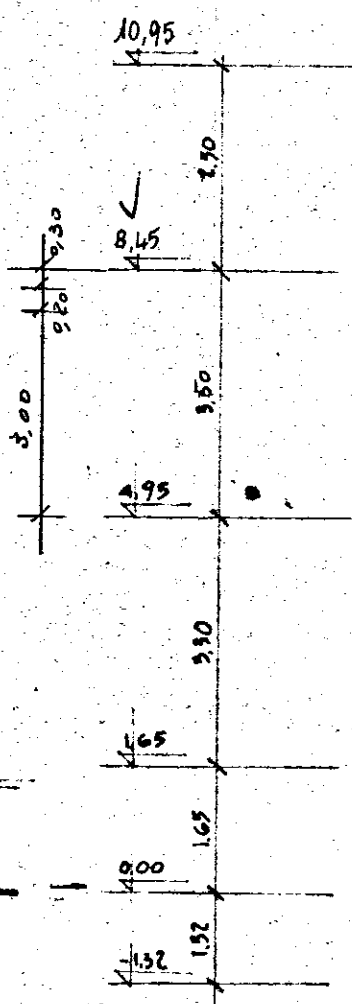


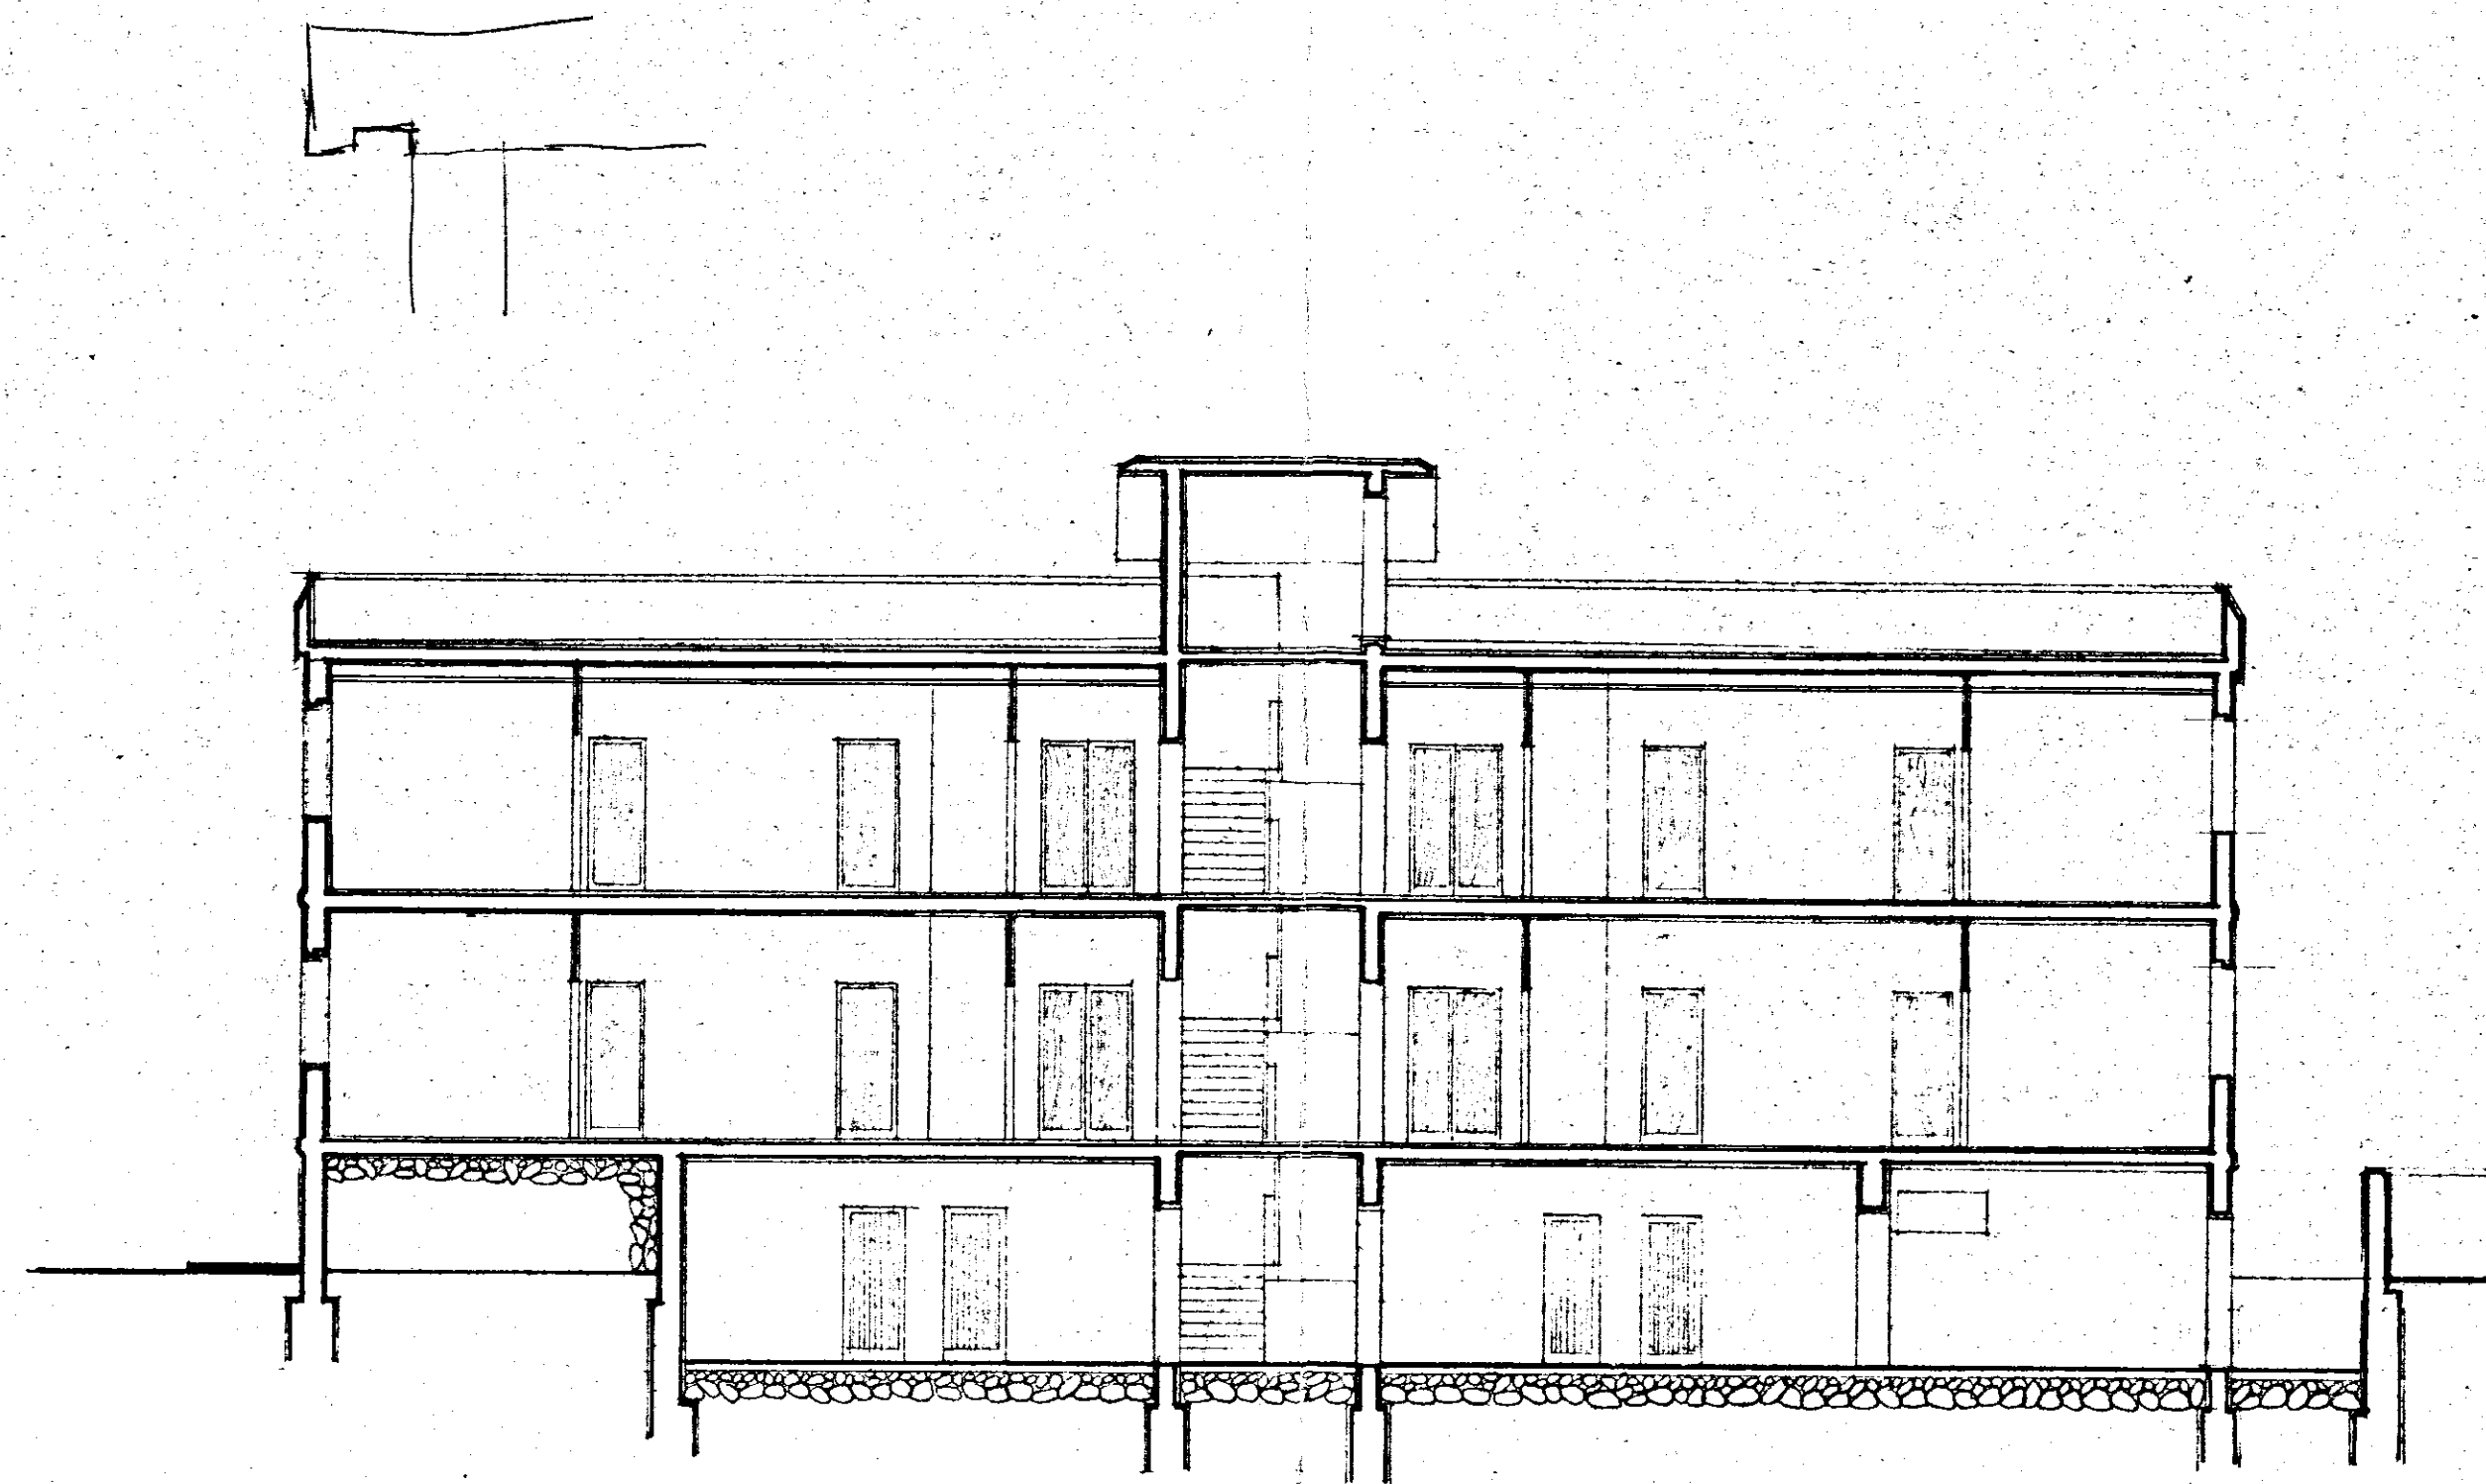

non salutare

165
370
250
845

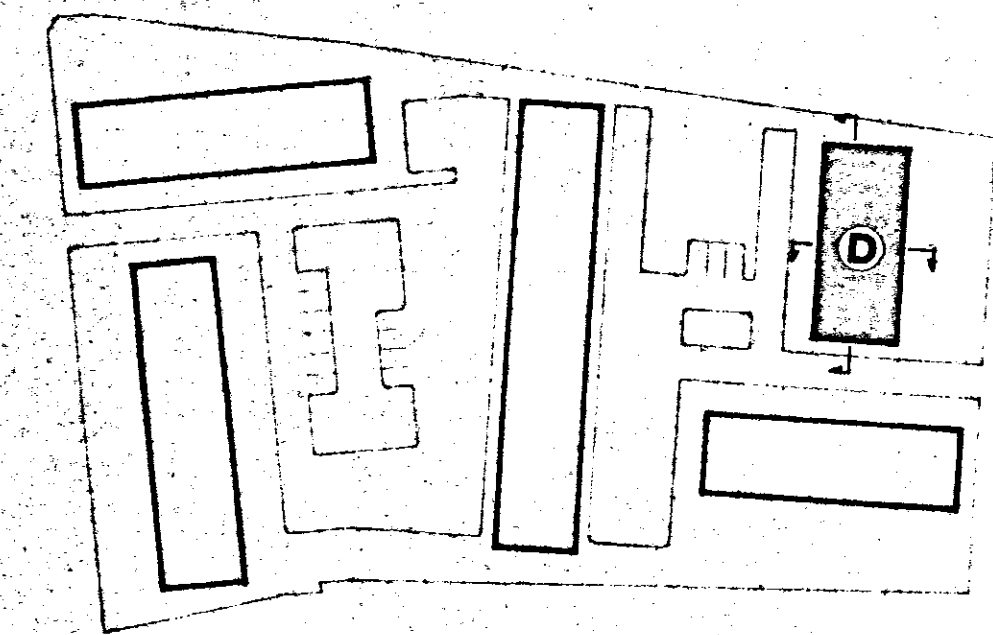

GESTIONE INA casa		STAZIONE APPALTANTE : I.A.C.P. - BRINDISI	
PROGETTISTI :		PROGETTO CASE PER LAVORATORI IN FASANO (Brindisi)	
CG. Arch. A. SPACCARELLI		FABBRICATO : <u>D</u>	DEN. 7543
Arch. F. BRUNO			TAV. N° 7
Arch. E. NESPEGA			DESE. 273
Arch. M. TAVOLETTI			ROV.
Arch. A. BACCIN			19 Dic. 1942
Inq. C. BACCIN		RAPP. 1:100	
Coll. Locale:			
Inq. O. ANGELINI			