• DOTT. ARCH. COSTANTINO FORLEO - Via Cesena 52 Roma •
• ANNO III° •
• PROGETTO PER CASE TIPO S IN BRINDISI FRAZIONE PERRINO •
• STANZIAMENTO MILIONI VENTIDUE •
• STAZIONE APPALTANTE IST. CASE POPOLARI DI BRINDISI •
• INCARICO DATO DALLA STAZIONE APPALTANTE IN NOVEMBRE 1952 •
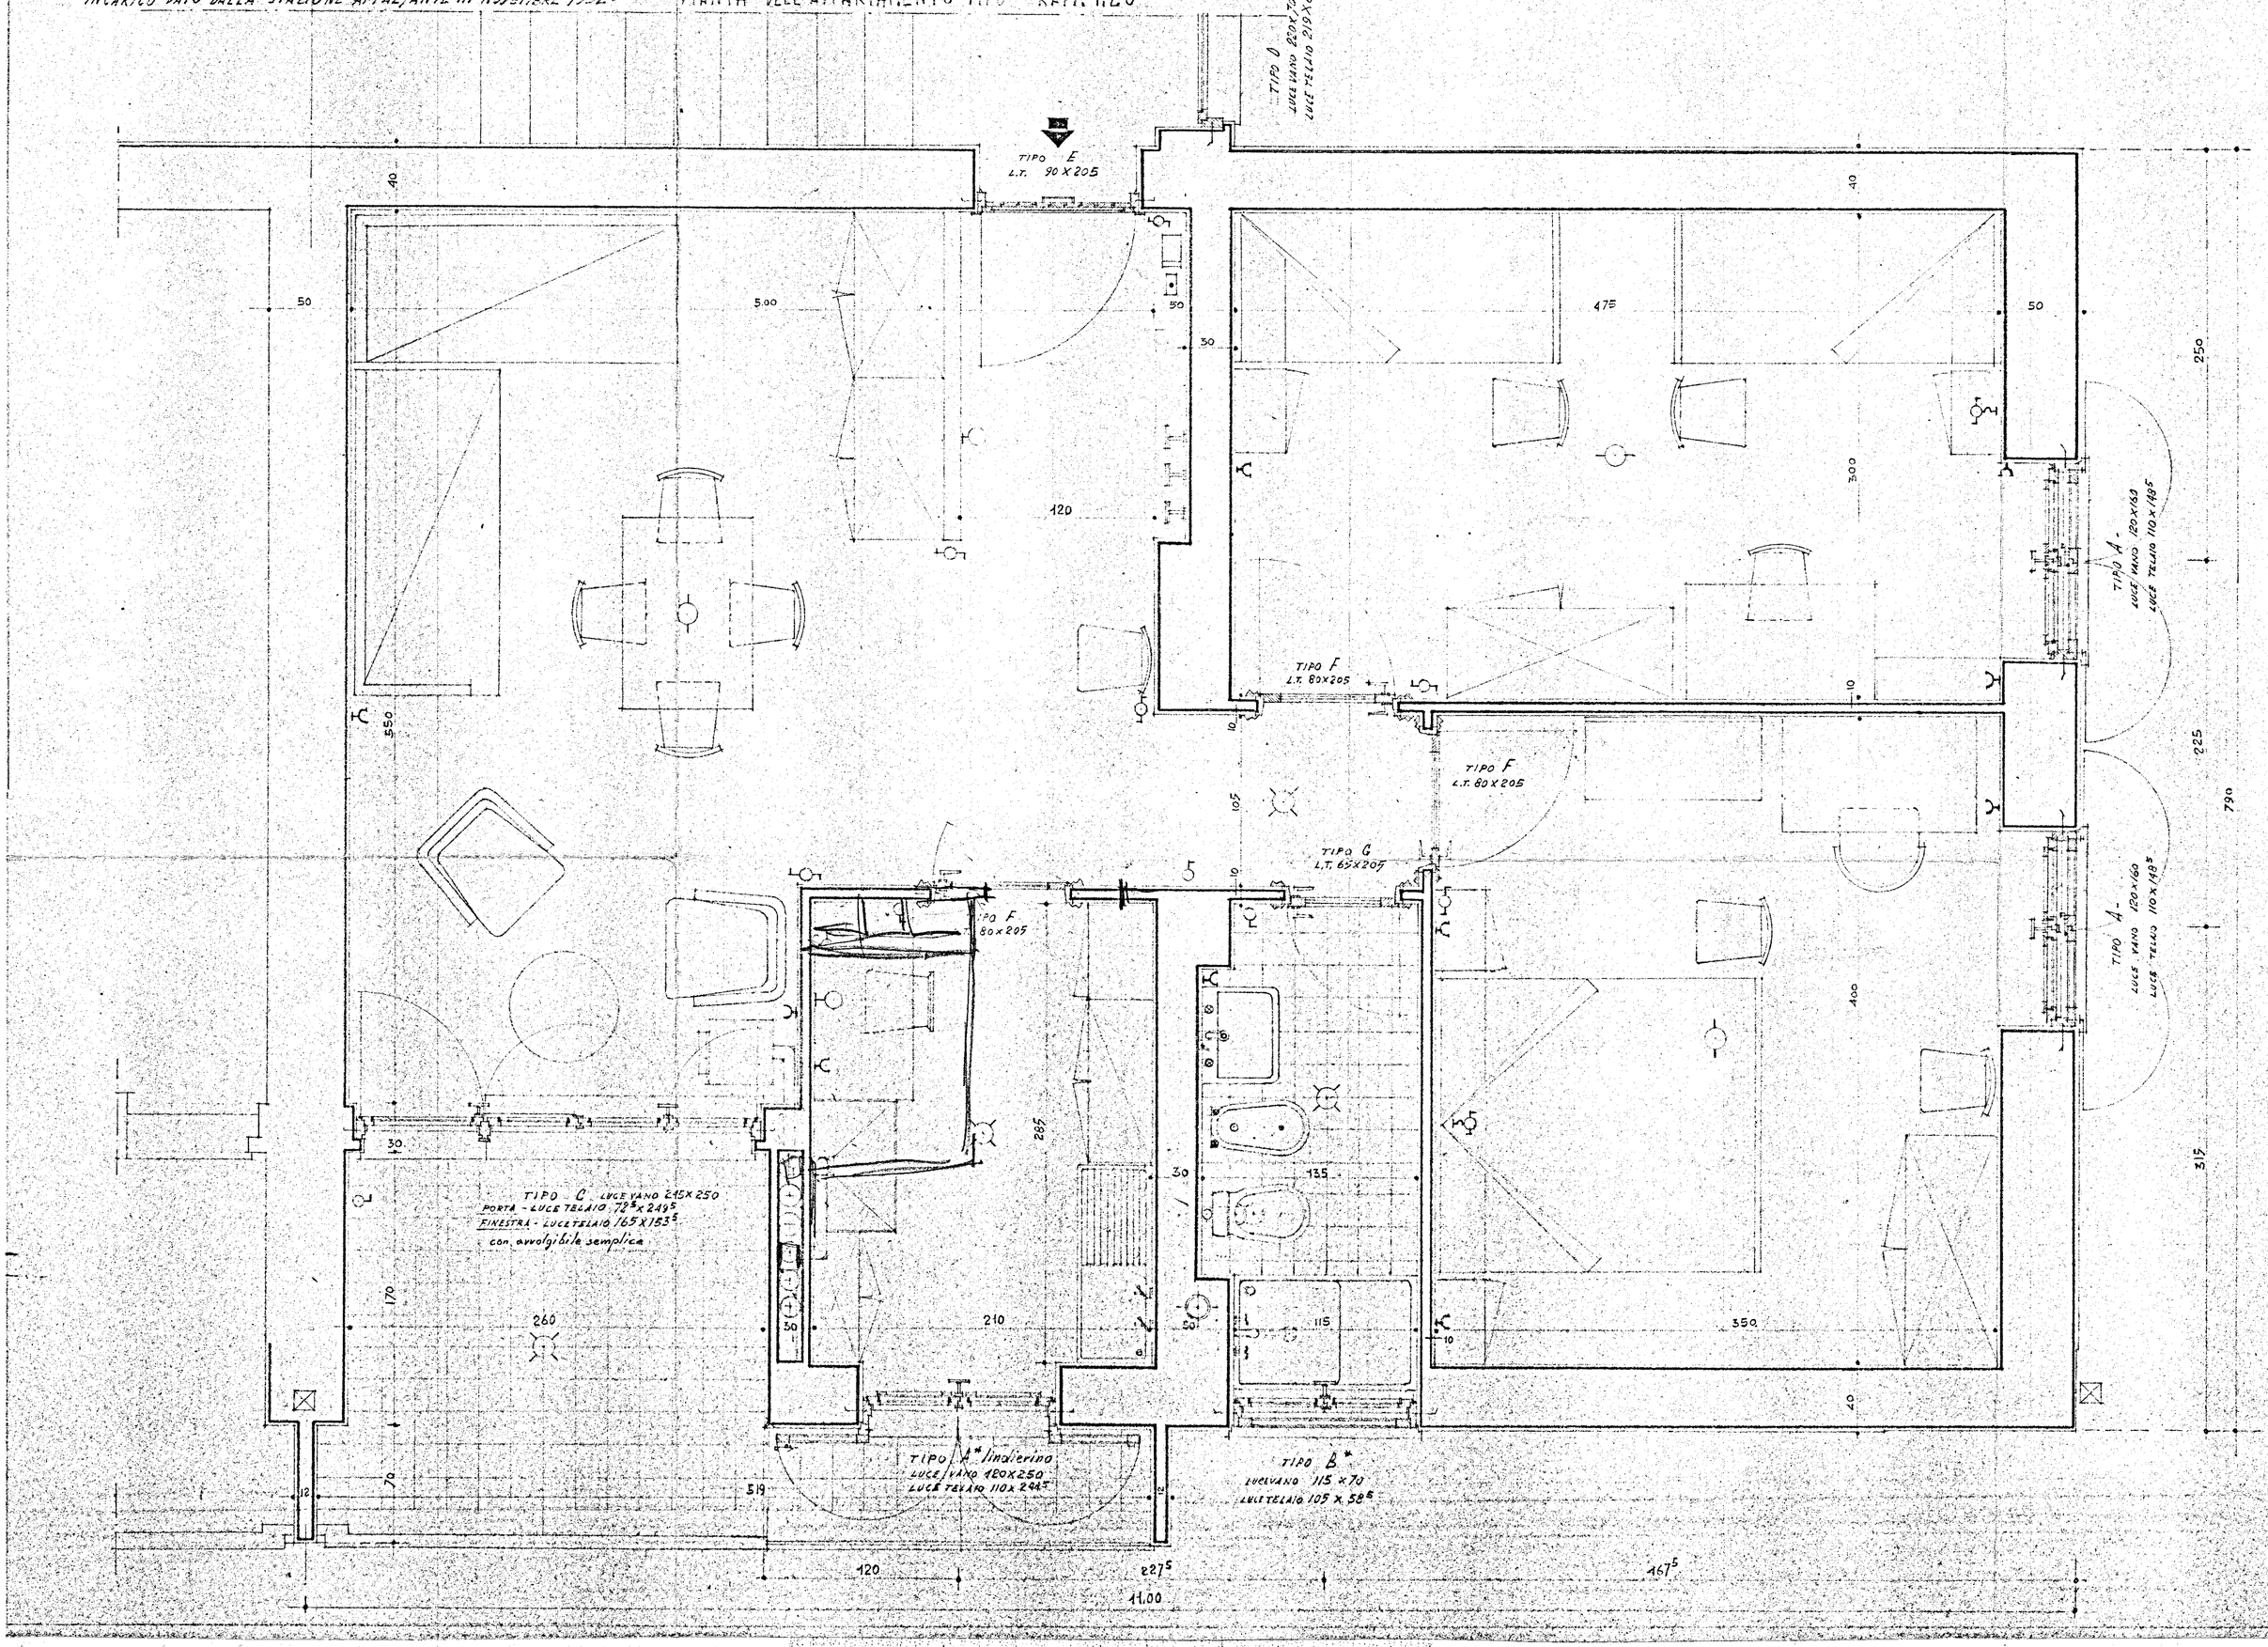
PIANTA DELL'APPARTAMENTO TIPO • RAPP. 1:20 •